



PŘÍLOHA Č. 7 –SITUACE DOPRAVNÍHO ZNAČENÍ
PŮVODNÍ



PO ÚPRAVÁCH

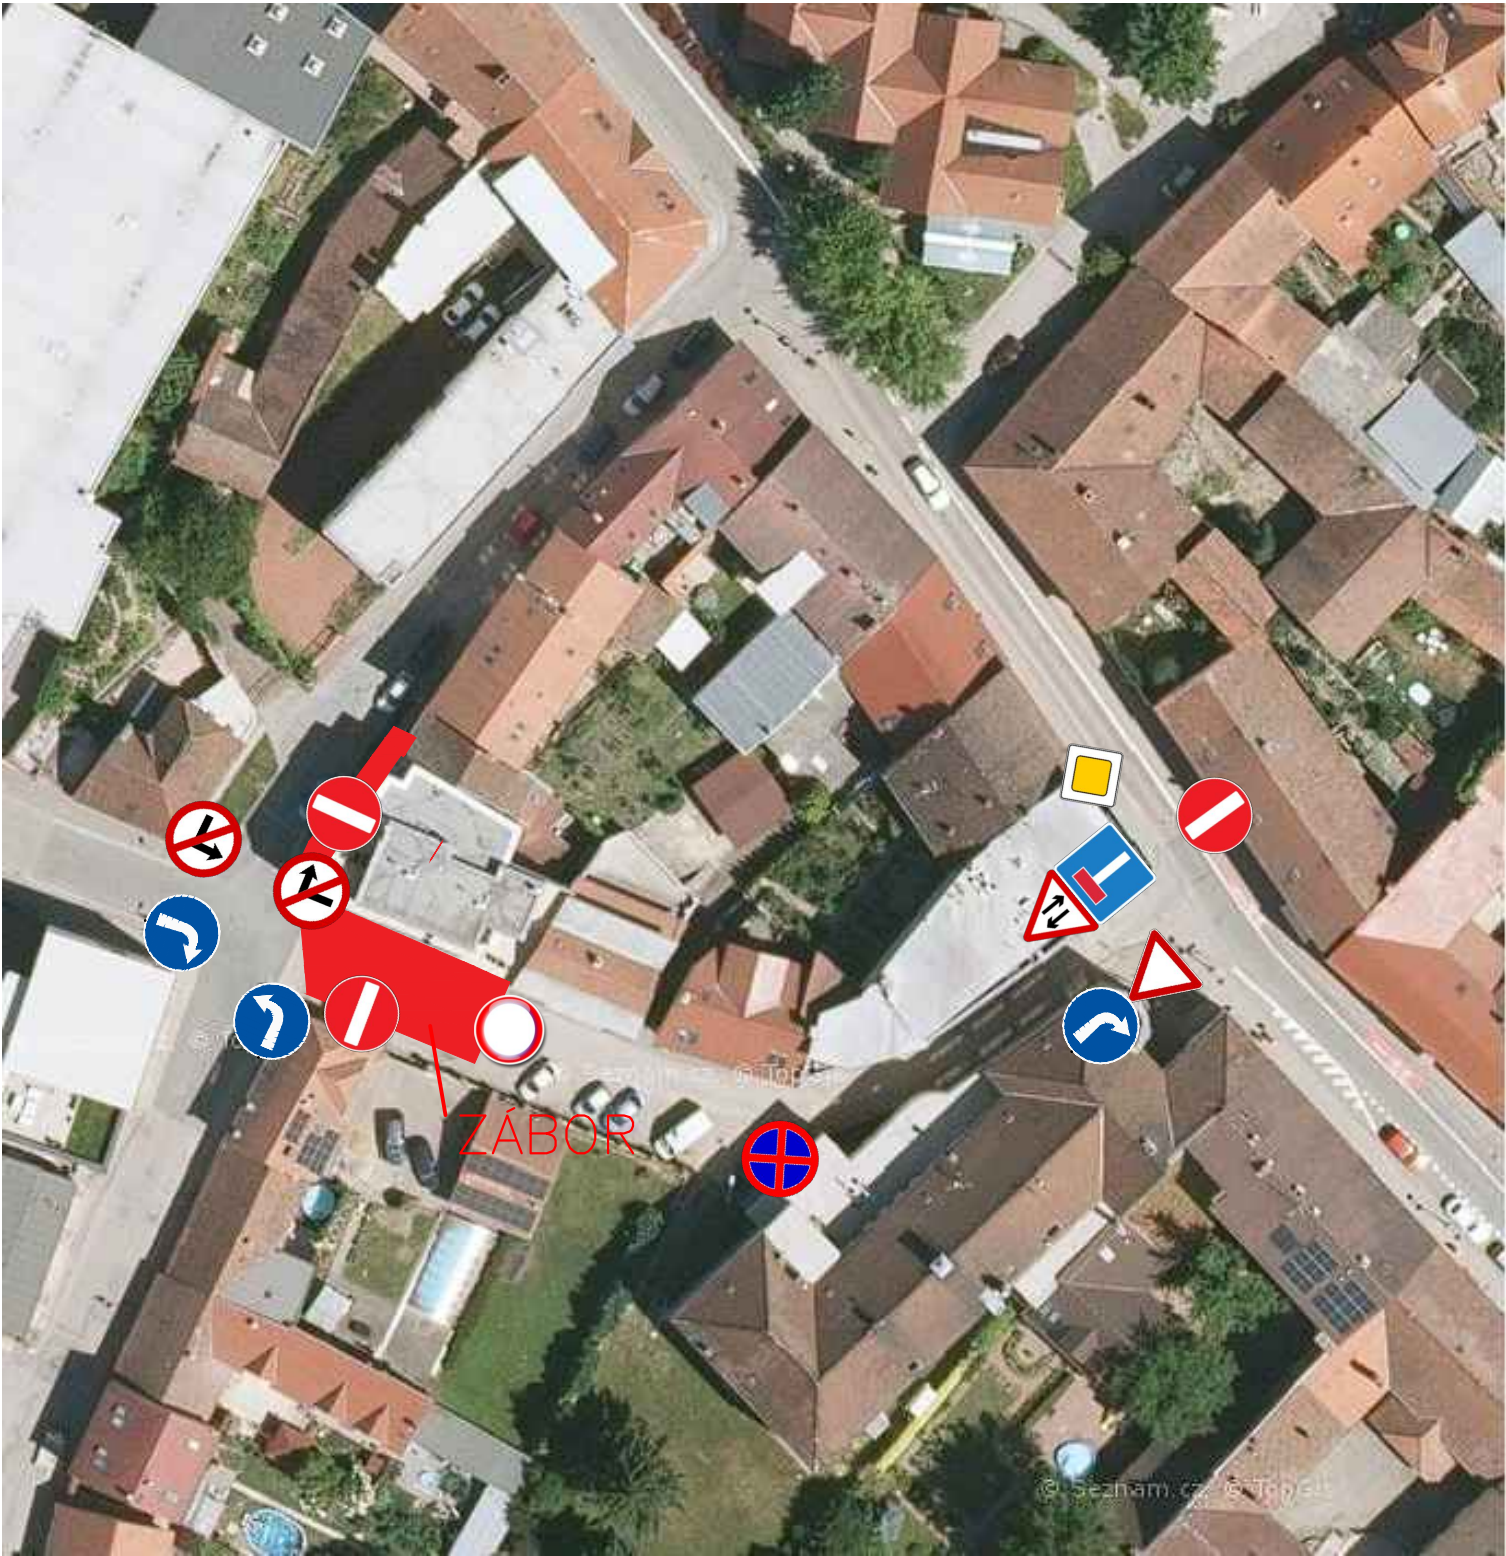

PŘEDMĚT	DIPLOMOVÁ PRÁCE		 FAKULTA ústav STAVEBNÍ technologie, mechanizace a řízení staveb	
VYPRACOVAL	BC. PETR ZEMÁNEK			
VEDOUČÍ PRÁCE	ING. VÁCLAV VENKRBEC PHD.			
STAVEBNÍK	FRANTIŠEK ČTVERÁK			
MÍSTO STAVBY	TIŠNOV, MLÝNSKÁ P. Č. 186/1, K. Ú. TIŠNOV			
NÁZEV STAVBY	BYTOVÝ DŮM MLÝNSKÁ – TIŠNOV		FORMÁT	A3
STAVEBNÍ OBJEKT			DATUM	1/2023
ČÁST	ZAŘÍZENÍ STAVENIŠTĚ		STUPEŇ PD	RDS
OBSAH	SITUACE DOPRAVNÍHO ZNAČENÍ		MĚŘÍTKO M1:200	Č. VÝKRESU C.7