



LEGENDA DOPRAVNÍHO ZNAČENÍ



POZOR!
VÝJEZD A VJEZD
VOZIDEL STAVBY



PŘÍKAZOVÁ ZNAČKA PRO CHODCE
PŘEJDĚTE NA PROTĚŽŠÍ CHODNÍK
s dodatkovou tabulí:
CHODNÍK U DOMU č.124 UZAVŘEN 10 m



ZÁKAZ PARKOVÁNÍ
s dodatkovou tabulí 50 m



PARKOVIŠTĚ - STÁNÍ NA
CHODNÍKU PODÉLNĚ



PŘÍKAZOVÁ ZNAČKA
UPRAVUJÍCÍ RYCHLOST NA
10 km/h

LEGENDA PLOCH A ČAR



HLAVNÍ STAVEBNÍ OBJEKT



ZELENÉ PLOCHY




ZÁSTAVBA



KOMUNIKACE



DOČASNÝ ZÁBOR

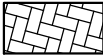



ZPEVNĚNÉ PLOCHY

HRANICE POZEMKU

250

VRSTEVNICE

MAPY LOKALITY

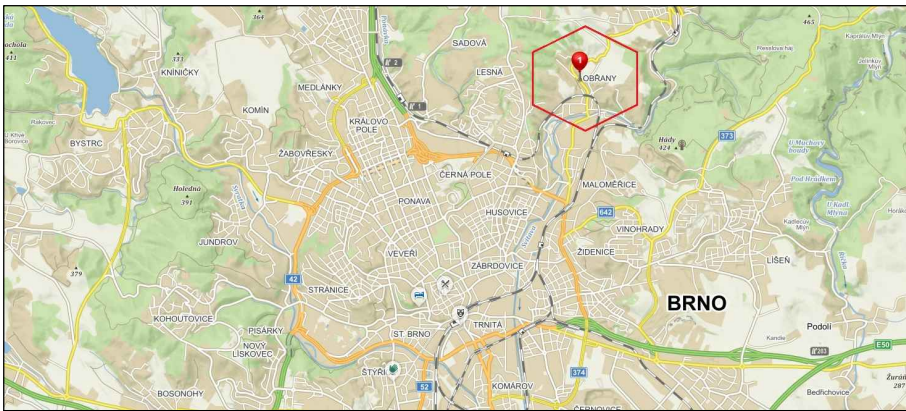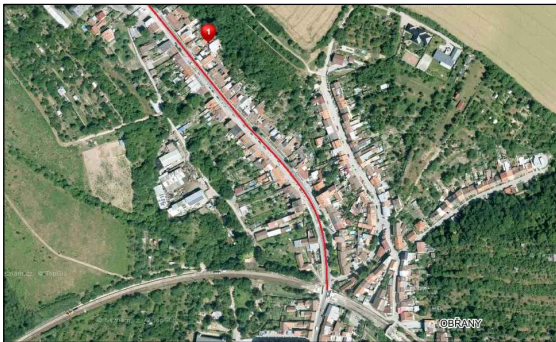

±0,000 = 232,700 m n.m. B. p. V. = 1 PP

ÚSTAV TECHNOLOGIE, MECHANIZACE A ŘÍZENÍ STAVBY

DIPLOMOVÁ PRÁCE

Název stavby:

BYTOVÝ DŮM FRYČAJOVA, BRNO-OBŘANY

Název výkresu:

PŘÍLOHA A - KOORDINAČNÍ SITUACE D DOPRAVNÍM ZNAČENÍM

Vypracovala: Bc. Klára Šemberková

Vedoucí DP: Ing. Radka Kantová

Datum:

24. března 2017



FAKULTA
STAVEBNÍ

Měřítko:

M 1:500

Číslo výkresu:

01

Formát:

A3