



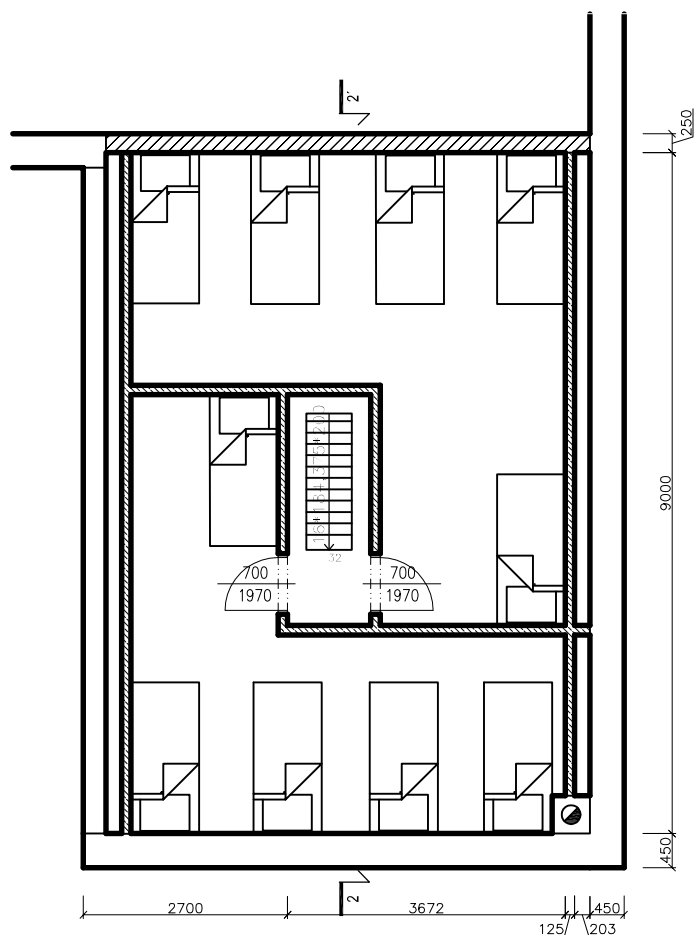



LEGENDA MATERIÁLŮ :

-  NOSNÉ ZDIVO - POROTHERM 44 P+D, TEPELNĚ IZOLAČNÍ MALTA
-  NOSNÉ ZDIVO - POROTHERM 25 AKU P+D, MALTA MVC 5MPa
-  JEDNOPRŮDUCHOVÝ KOMÍN SCHIEDEL
-  SDK PŘÍČKA

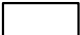

0,000 = 515,00 m.n.m., B.p.v. / SOUŘADNICOVÝ SYSTÉM S-JTSK

VYPRACOVAL	KONTROLOVAL	GARANT PŘEDMĚTU	 VUT V BRNĚ FAKULTA STAVEBNÍ VEVERÍ 331/95 602 00 Brno TEL. 541 141 111 ÚSTAV POZEMNÍHO STAVITELSTVÍ	
EDITA KÜHNOVÁ	Ing. TOMÁŠ PETŘÍČEK	doc. Ing. MILAN VLČEK, CSc.		
POZNÁMKY	–			
PŘEDMĚT	BH09 PROJEKT STAVBA DVOUGENERAČNÍ RD DOKUMENTACE PRO STAVEBNÍ POVOLENÍ		FORMÁT	1 A4
			DATUM	12/2013
			STUPEŇ PD	DSP
			ST. SKUPINA	B4S4
OBSAH	PŮDORYS ČÁSTI 2.NP		SEMESTR	zimní
			MĚŘÍTKO 1:100	Č. VÝKR. 1.09