


PŮDORYS  
M1:100

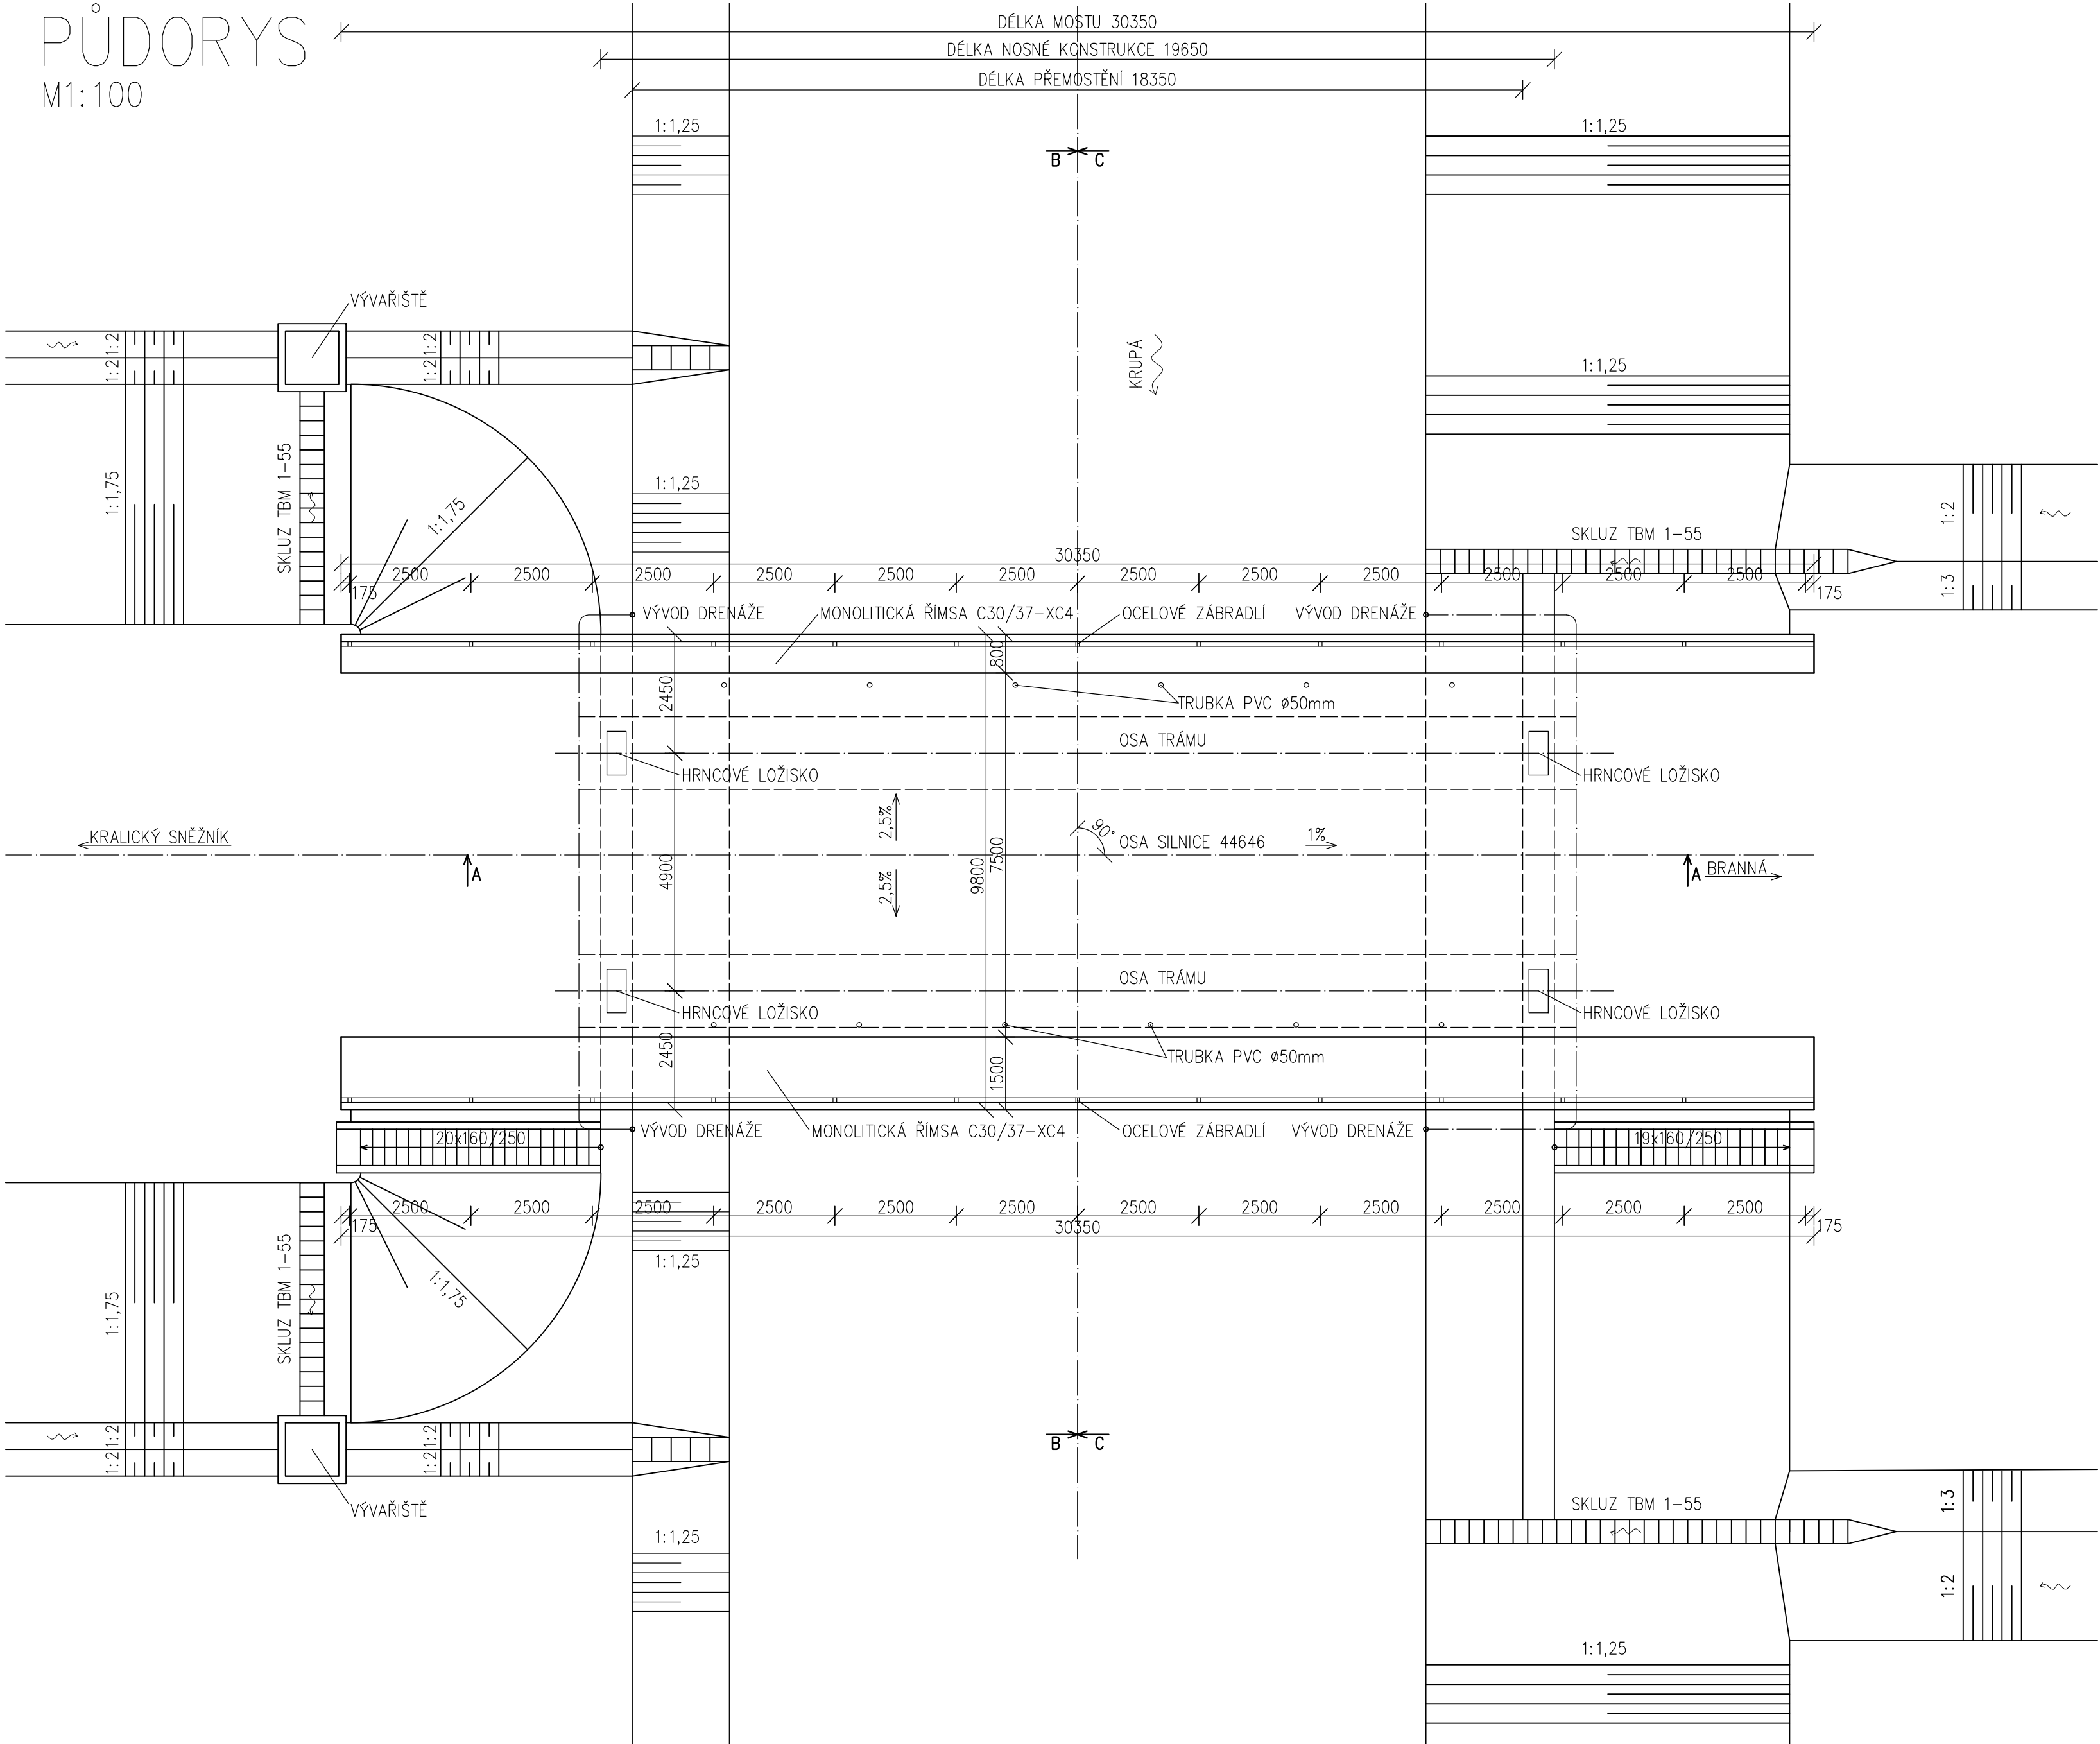

BAKALÁŘSKÁ PRÁCE			
ŽELEZOBETONOVÝ TRÁMOVÝ MOST V OBCI STARÉ MĚSTO		Fakulta Stavební Ústav Pozemních Komunikací Vevří 331/05, 602 00 Brno	
VYPRACOVALA	MARKÉTA LUGEROVÁ	DATUM	KVĚTEN 2014
VEDOUcí PRÁCE	Ing. JAN KOLÁČEK, Ph.D.	FORMÁT	8 x A4
NÁZEV PŘÍLOHY	PŮDORYS		MĚŘÍTKO 1:100
		ČÍSLO PŘÍLOHY P3	ČÍSLO VÝKRESU 1