


PŘÍČNÝ ŘEZ B-B

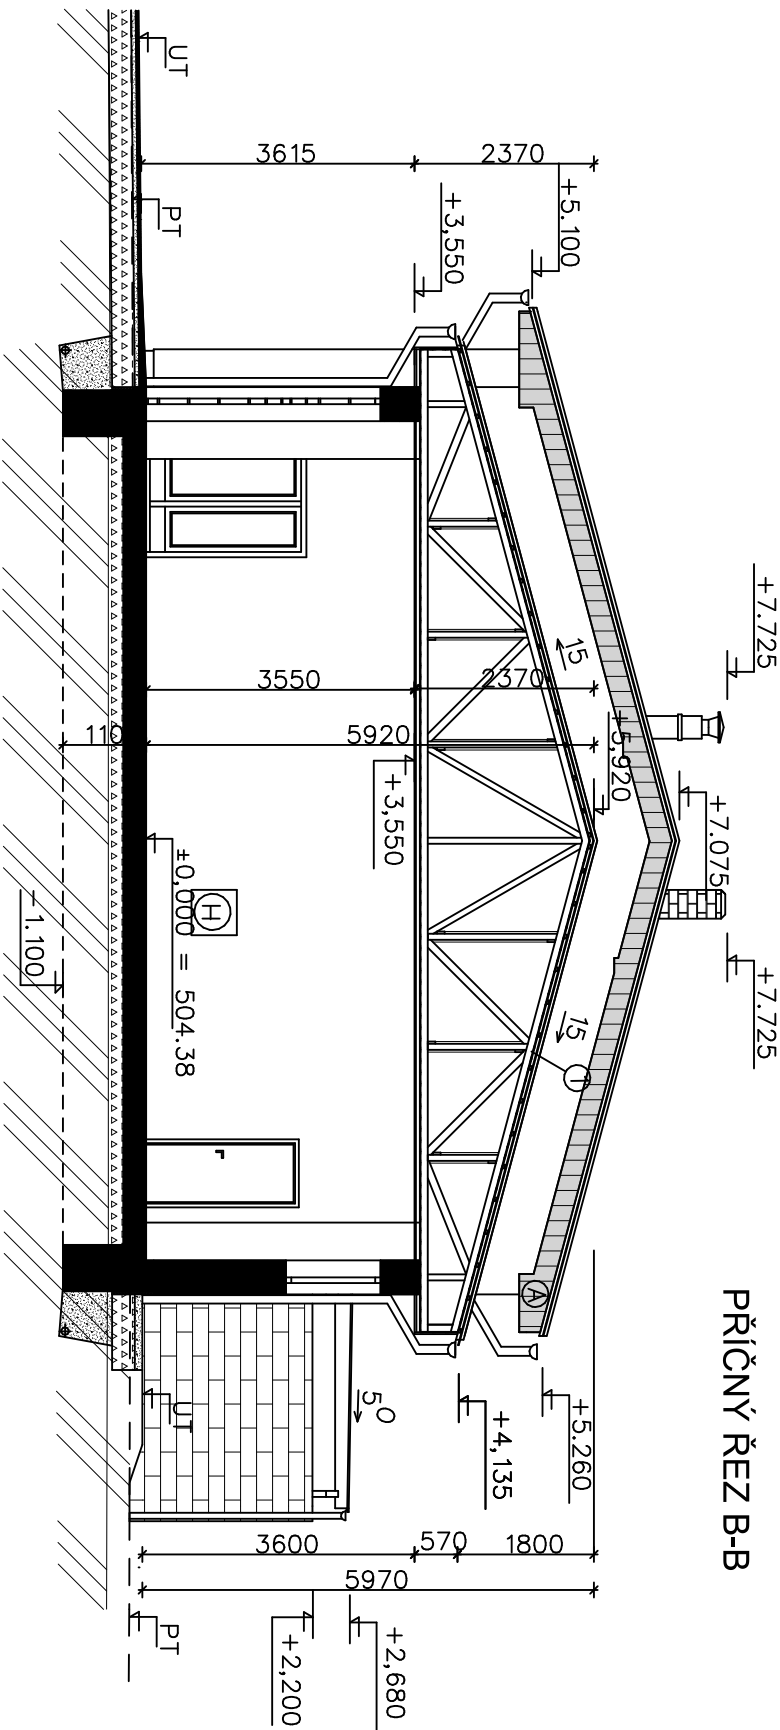

±0.000 = 504.380 m.n.m – B.p.v

POZNÁMKA:

NÁ VÝKRESE NEJSOU KOMPLETNĚ UVEDENY A ZAKRESLENY STAVEBNÍ ÚPRAVY PRO ZDRAVOTNÍ TECHNIKU, VZDUCHOTECHNIKU, ÚSTŘEDNÍ VYTÁPĚNÍ A ELEKTROINSTALACI.

DIPLOMOVÁ PRÁCE			VUT V BRNĚ FAKULTA STAVEBNÍ ÚSTAV POZEMNÍHO STAVITELSTVÍ	
STUDENT	Bc. STANISLAV VYSKOČIL			
VED. DIP. PRÁCE	Ing. PETR BENEŠ, CSc.			
NOVOSTAVBA VÝROBNÍ HALY			FORMÁT	3 A4
			DATUM	17.01.2014
			MĚŘÍTKO 1:100	Č. VÝKRESU 04
PŘÍČNÉ ŘEZY				