


PŮDORYS 2.NP M 1:100

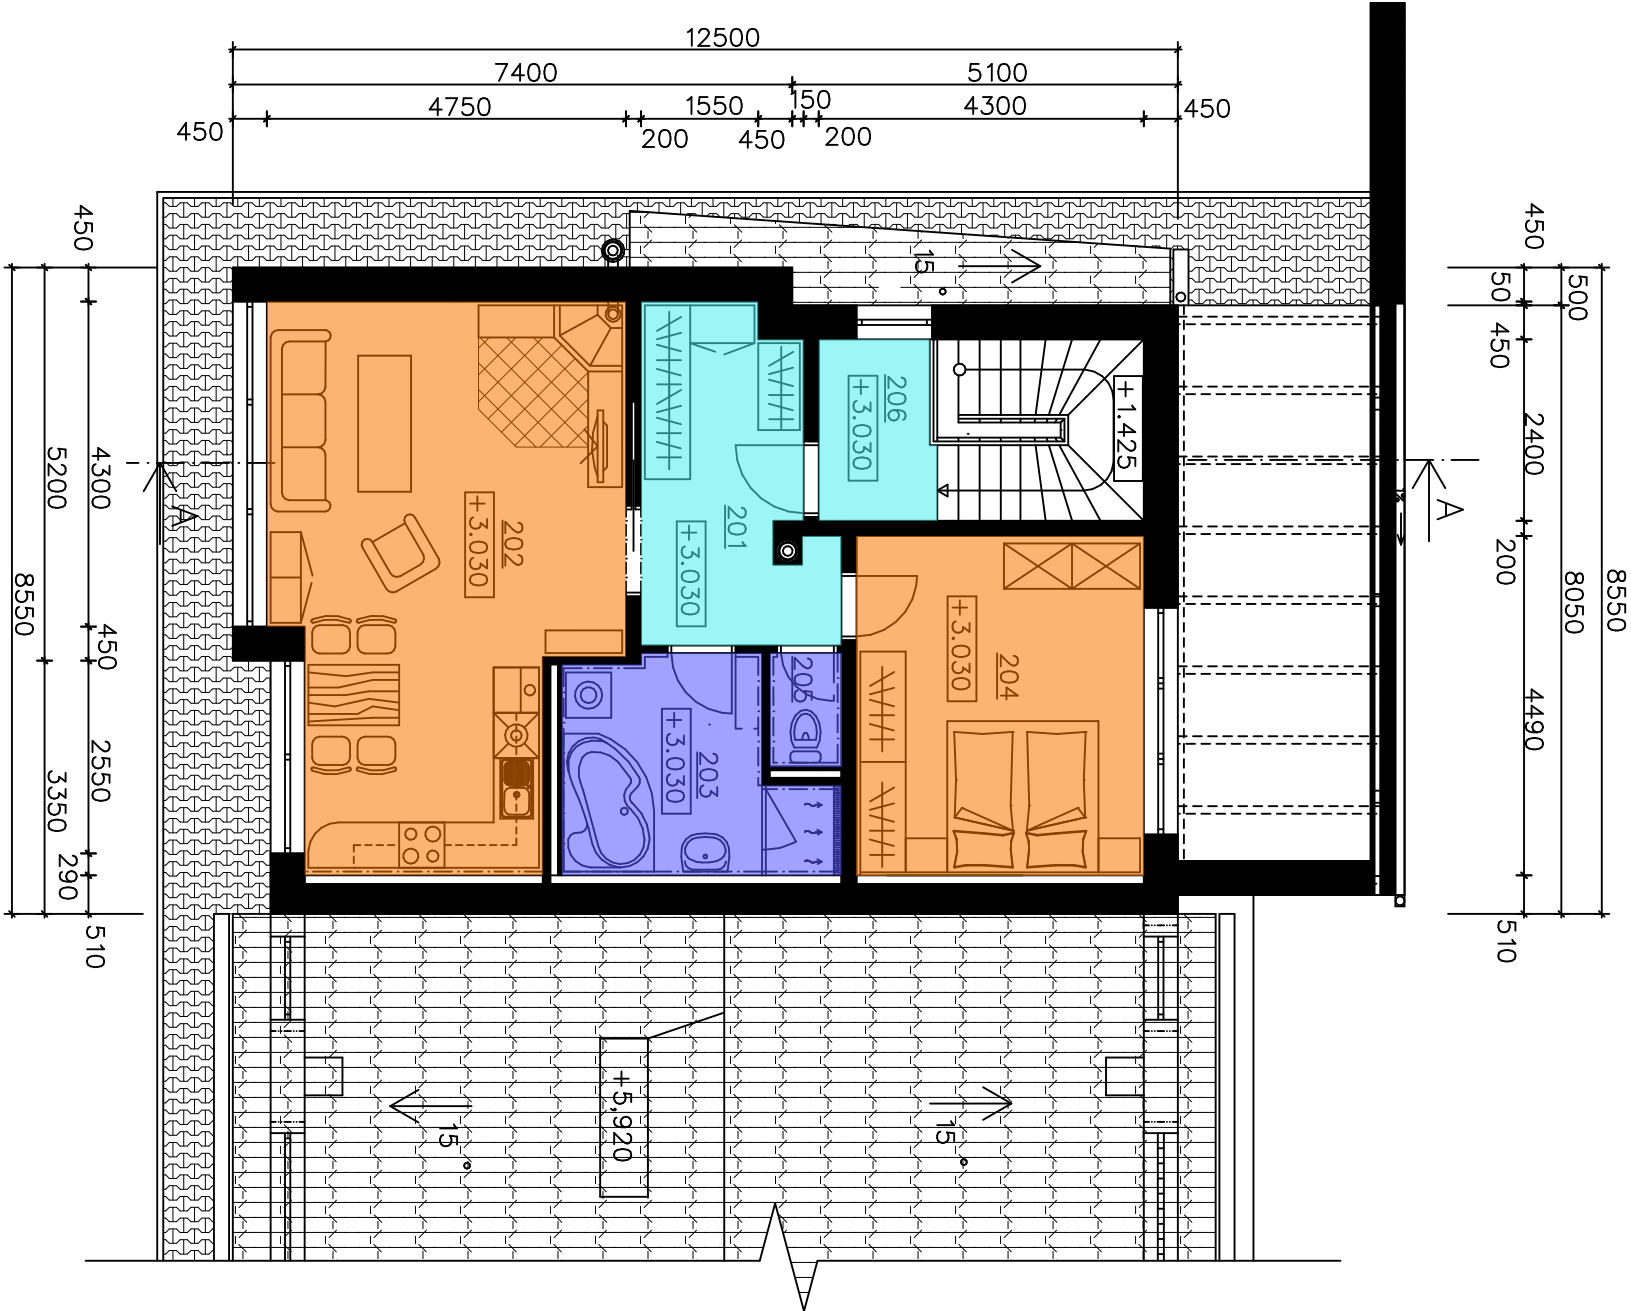


LEGENDA MÍSTNOSTÍ:

Č.	ÚČEL	Pl.(m2)	PODLAHA/SKLADBA	ÚPRAVA POVRCHŮ
201	ZÁDVEŘÍ S CHODBOU	9.98	LAMINÁT. PLOV. PODLAHA	VÁP. OMÍTKA
202	OBV.POKOJ S KUCH.KOUTEM	31.42	LAMINÁT. PLOV. PODLAHA	VÁP. OMÍTKA
203	KOUPELNA	9.59	KERAMICKÁ DLAŽBA	VÁP. OMÍTKA, KER.OBKLA
204	POKOJ	17.29	LAMINÁT. PLOV. PODLAHA	VÁP. OMÍTKA
205	WC	1.52	KERAMICKÁ DLAŽBA	VÁP. OMÍTKA, KER.OBKLA
206	SCHODIŠŤOVÝ PROSTOR	10.32	KERAMICKÁ DLAŽBA	VÁP. OMÍTKA

$\pm 0.000 = 504.380 \text{ m.n.m} - \text{B.p.v}$

POZNÁMKA:

NA VÝKRESE NEJSOU KOMPLETNĚ UVEDENY A ZAKRESLENY STAVEBNÍ ÚPRAVY PRO ZDRAVOTNÍ TECHNIKU, VZDUCHOTECHNIKU, ÚSTŘEDNÍ VYTÁPĚNÍ A ELEKTROINSTALACI.

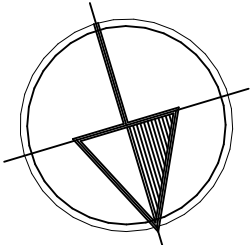

DIPLOMOVÁ PRÁCE			VUT V BRNĚ FAKULTA STAVEBNÍ ÚSTAV POZEMNÍHO STAVITELSTVÍ	
STUDENT	Bc. STANISLAV VYSKOČIL			
VED. DIP. PRÁCE	Ing. PETR BENEŠ, CSc.			
NOVOSTAVBA VÝROBNÍ HALY			FORMÁT	2 A4
			DATUM	17.01.2014
			MĚŘÍTKO 1:100	Č. VÝKRESU 03
PŮDORYS 2NP-BYT				