



POHLED JIHOVÝCHODNÍ

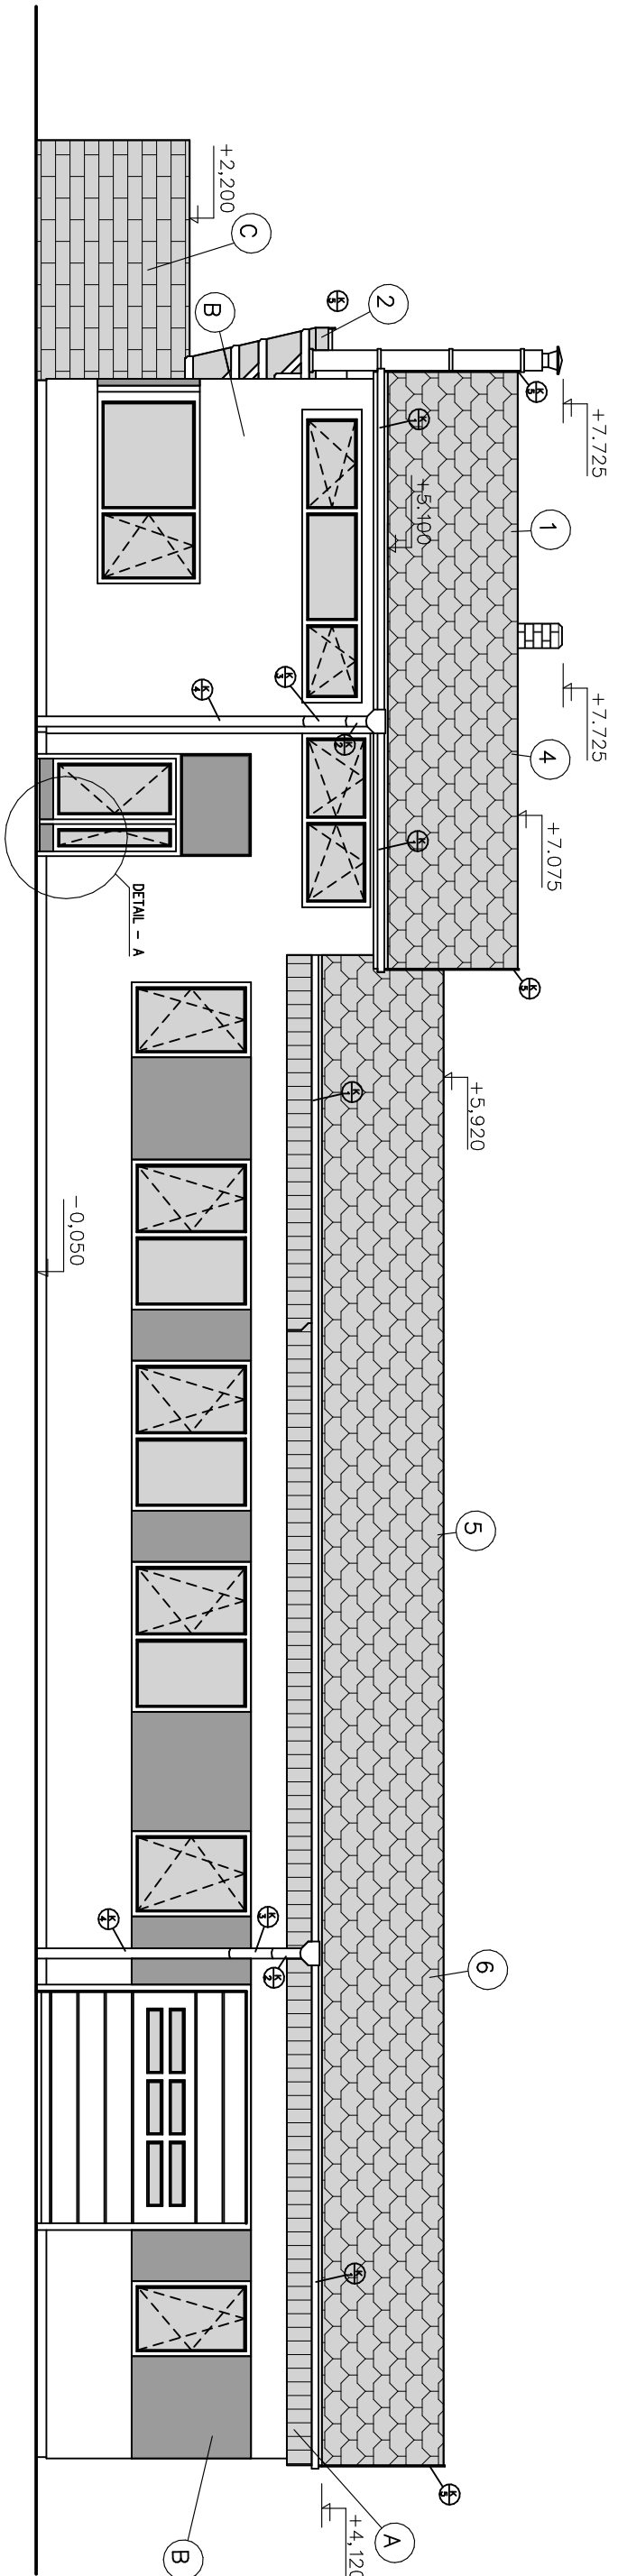

POHLED SEVEROZAPADNÍ

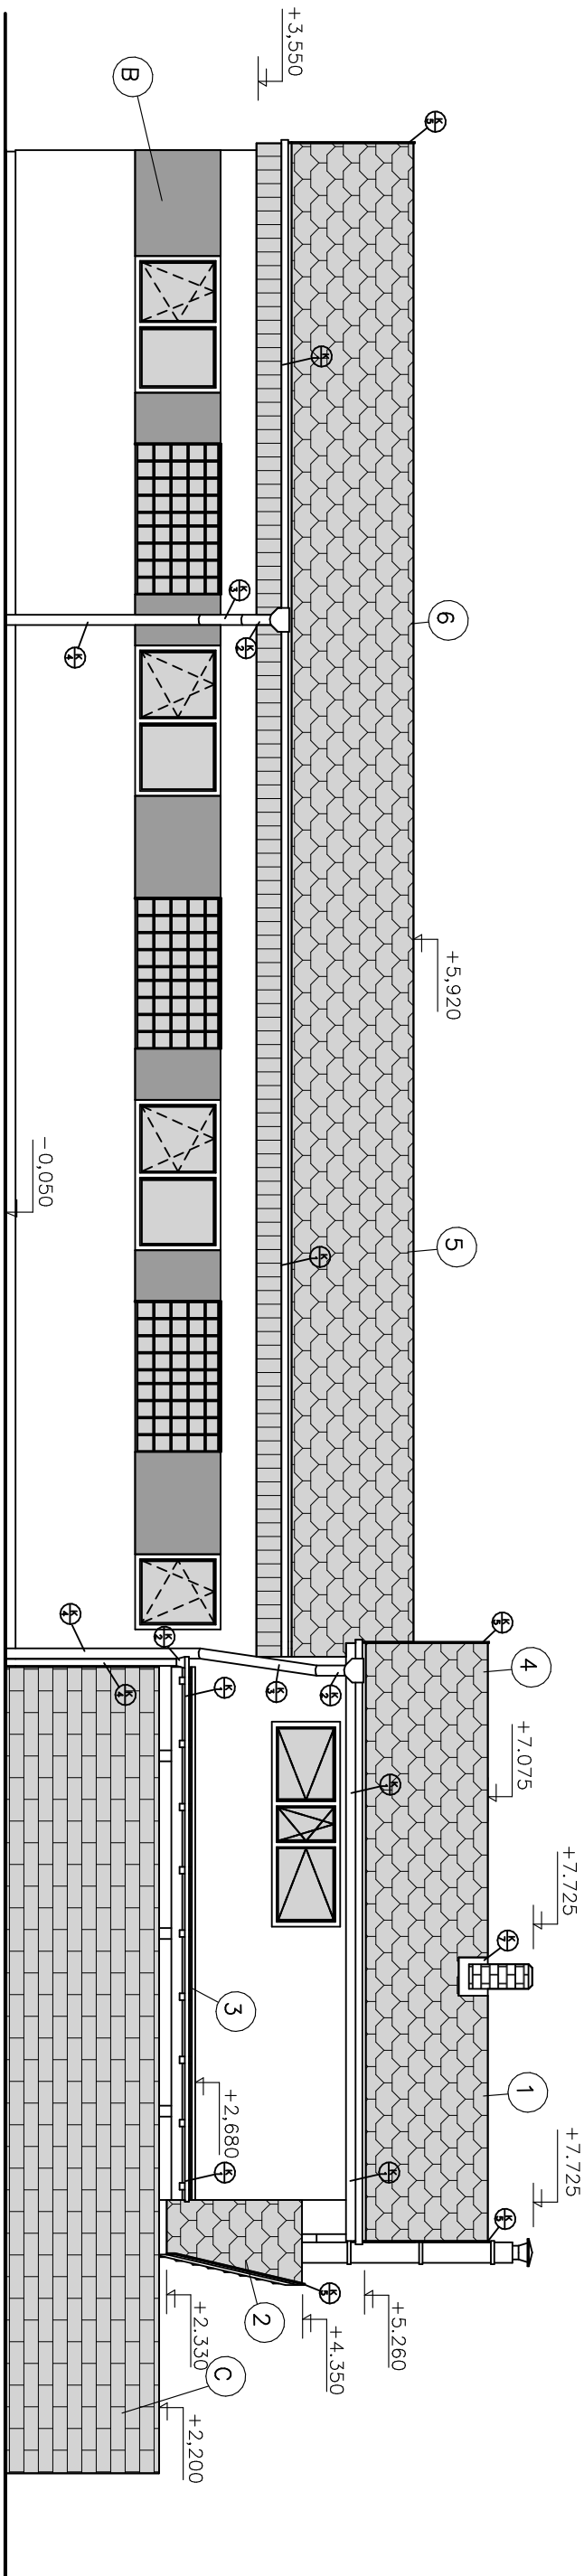

- 1 PLECHOVÁ KRYTINA LINDAB LAŤOVÁNÍ VAZNICOVÝ KROV
- 2 PLECHOVÁ KRYTINA LINDAB LAŤOVÁNÍ KROKVE VNÁŠENÉ NA DŘEVĚNÝCH KONZOLÁCH
- 3 PRŮHLEDNÝ POLYKARBONÁT DŘEVĚNÉ KROKVIČKY
- 4 STŘECHA NAD NOVOU NÁSTAVBOU SKLON STŘECHY 15°
- 5 STŘECHA NAD PROVOZNÍ HALOU SKLON STŘECHY 15°
- 6 PLECHOVÁ KRYTINA LINDAB LAŤOVÁNÍ SPÍJENÉ DŘEVĚNÉ PŘÍHRADOVÉ VAZNIKY

- A DŘEVĚNÉ BEDNĚNÍ Z PALUBKOVÝCH PRKEN OŠETŘENÉ DVOUITÝM NÁTĚREM

- B VÁPENOCEMENTOVÁ ŠLECHTĚNÁ OMÍTKA DVOUVRSTVĚ BAREVNĚ PROVEDENÍ MALBY DLE PŘÁNÍ INVESTORA OKENÍ PRUH V JINĚM ODSŤÍNU
- 1 ŽLAB PŮLKRUHOVÝ DN 150
- 2 SVODOVÉ KOLENO DN 150 VČETNĚ KOTLIČKU
- 3 ŠIKMÝ SVOD DN 150
- 4 PLECHOVÝ SVOD DN 150

- C ZDĚNÁ ZĚB Z KB BLOKŮ, BARVA ŠEDÁ
- 5 OPLECHOVÁNÍ KONCE STŘECHY (LEMOVKA)
- 6 TIPOVÉ OPLECHOVÁNÍ KOMÍNU FIRMY SCHIEDEL

±0.000 = 504.380 m.n.m – B.p.v

**POZNÁMKA:**  
NA VÝKRESE NEJSOU KOMPLETNĚ UVEDENY A ZAKRESLENY STAVEBNÍ ÚPRAVY PRO ZDRAVOTNÍ TECHNIKU, VZDUCHOTECHNIKU, USTŘEDNÍ VYTÁPĚNÍ A ELEKTROINSTALACI.

DIPLOMOVÁ PRÁCE			VUT V BRNĚ FAKULTA STAVEBNÍ ÚSTAV POZEMNÍHO STAVITELSTVÍ	
STUDENT	Bc. STANISLAV VYSKOČIL			
VED. DIP. PRÁCE	Ing. PETR BENEŠ, CSc.			
NOVOSTAVBA VÝROBNÍ HALY			FORMÁT	10 A4
			DATUM	17.1.2014
			MĚŘÍTKO 1:100	Č. VÝKRESU 05
POHLEDY JIHOVÝCHODNÍ, SEVEROZAPADNÍ				