


VARIANTA A


POHLED - JIŽNÍ

M 1:100

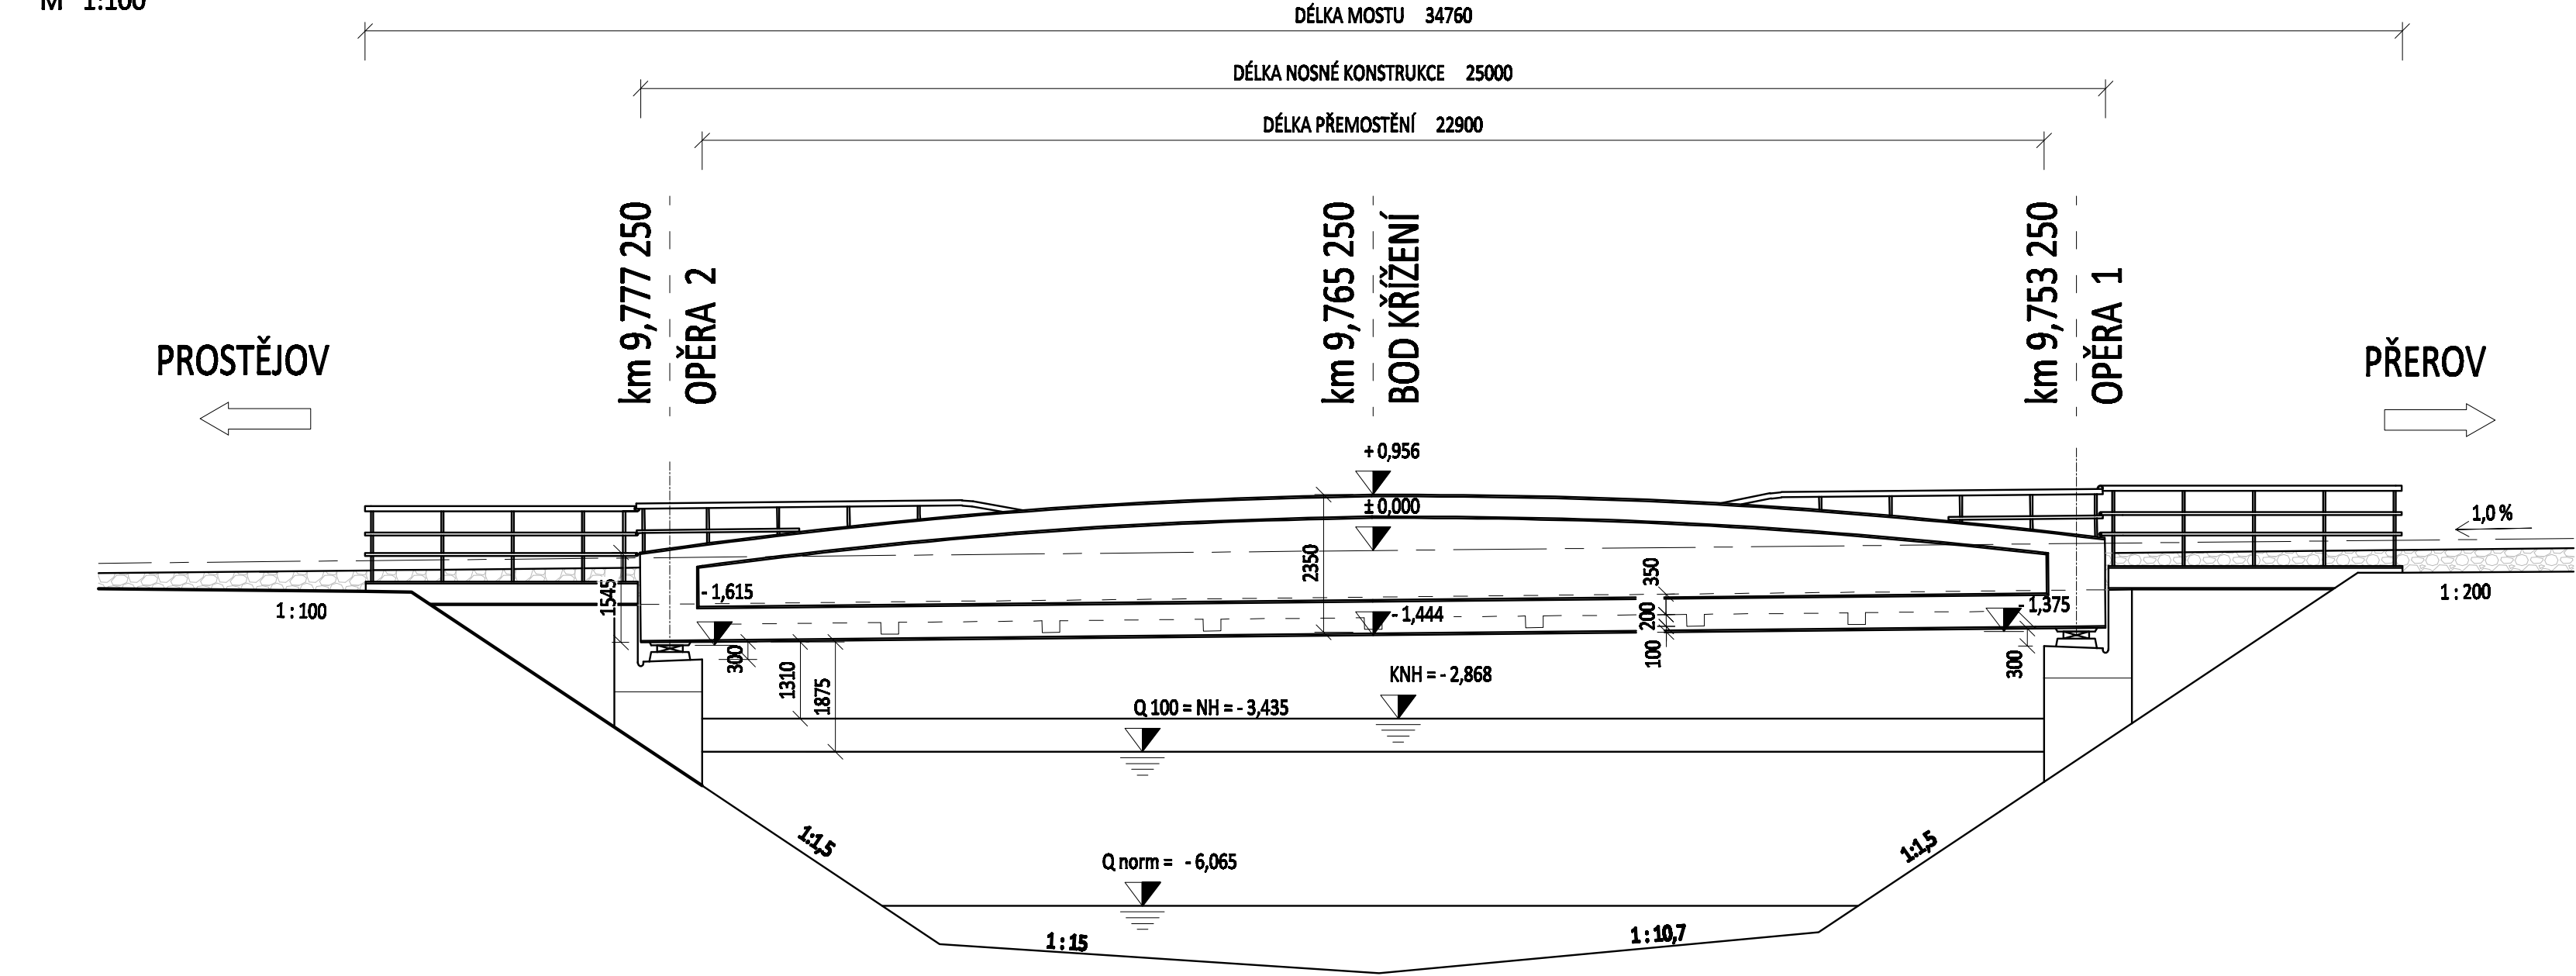


SITUACE

M 1:100

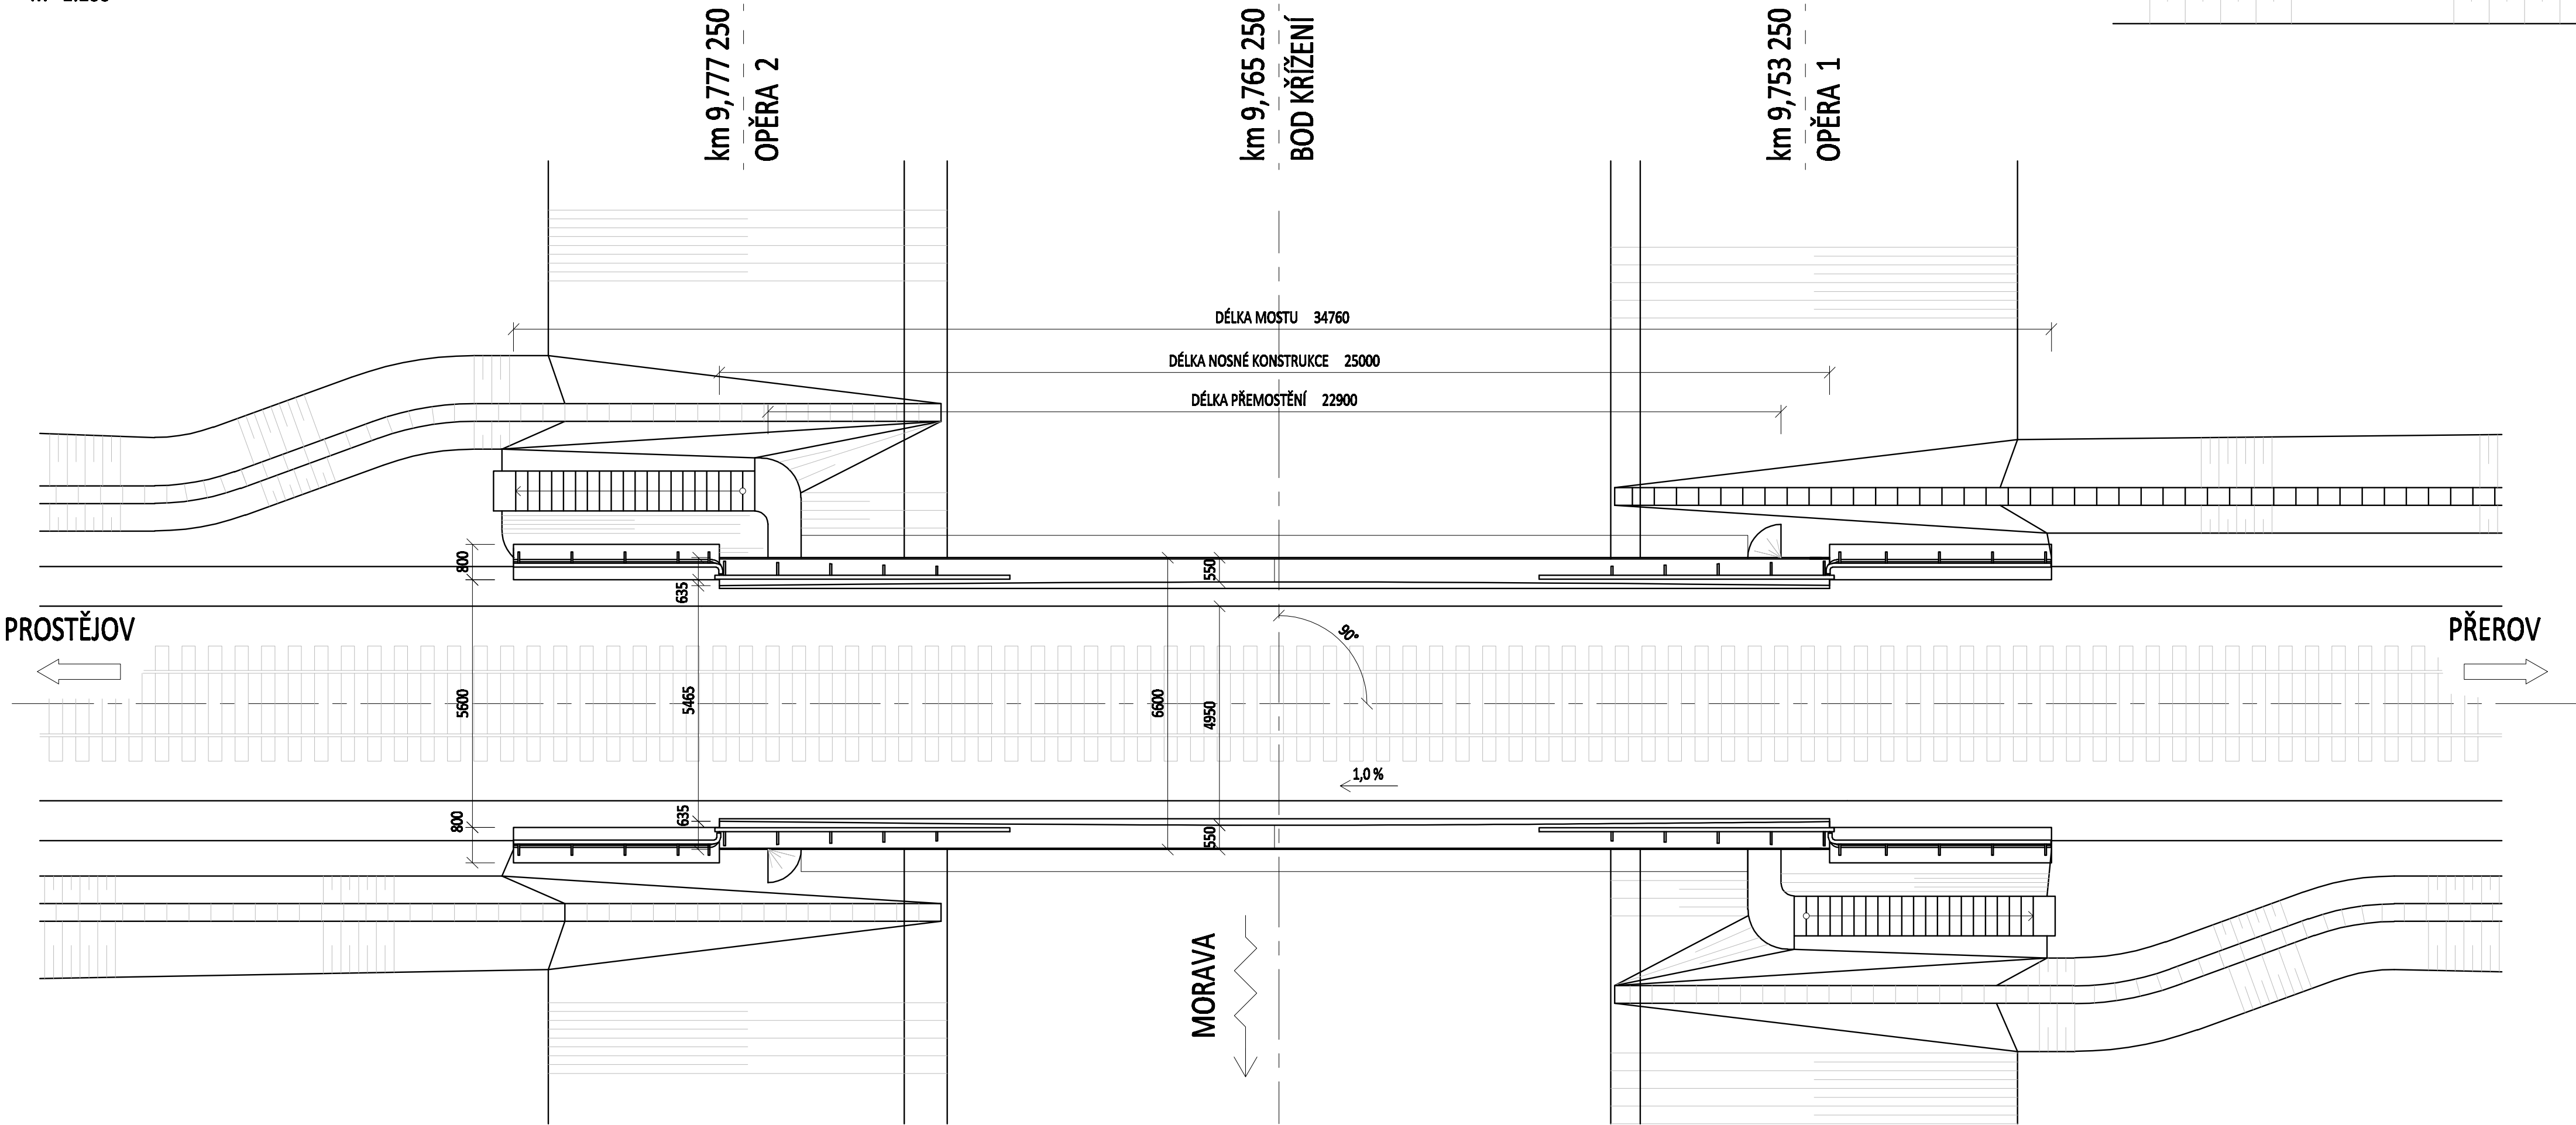

PŘÍČNÝ ŘEZ

M 1:50

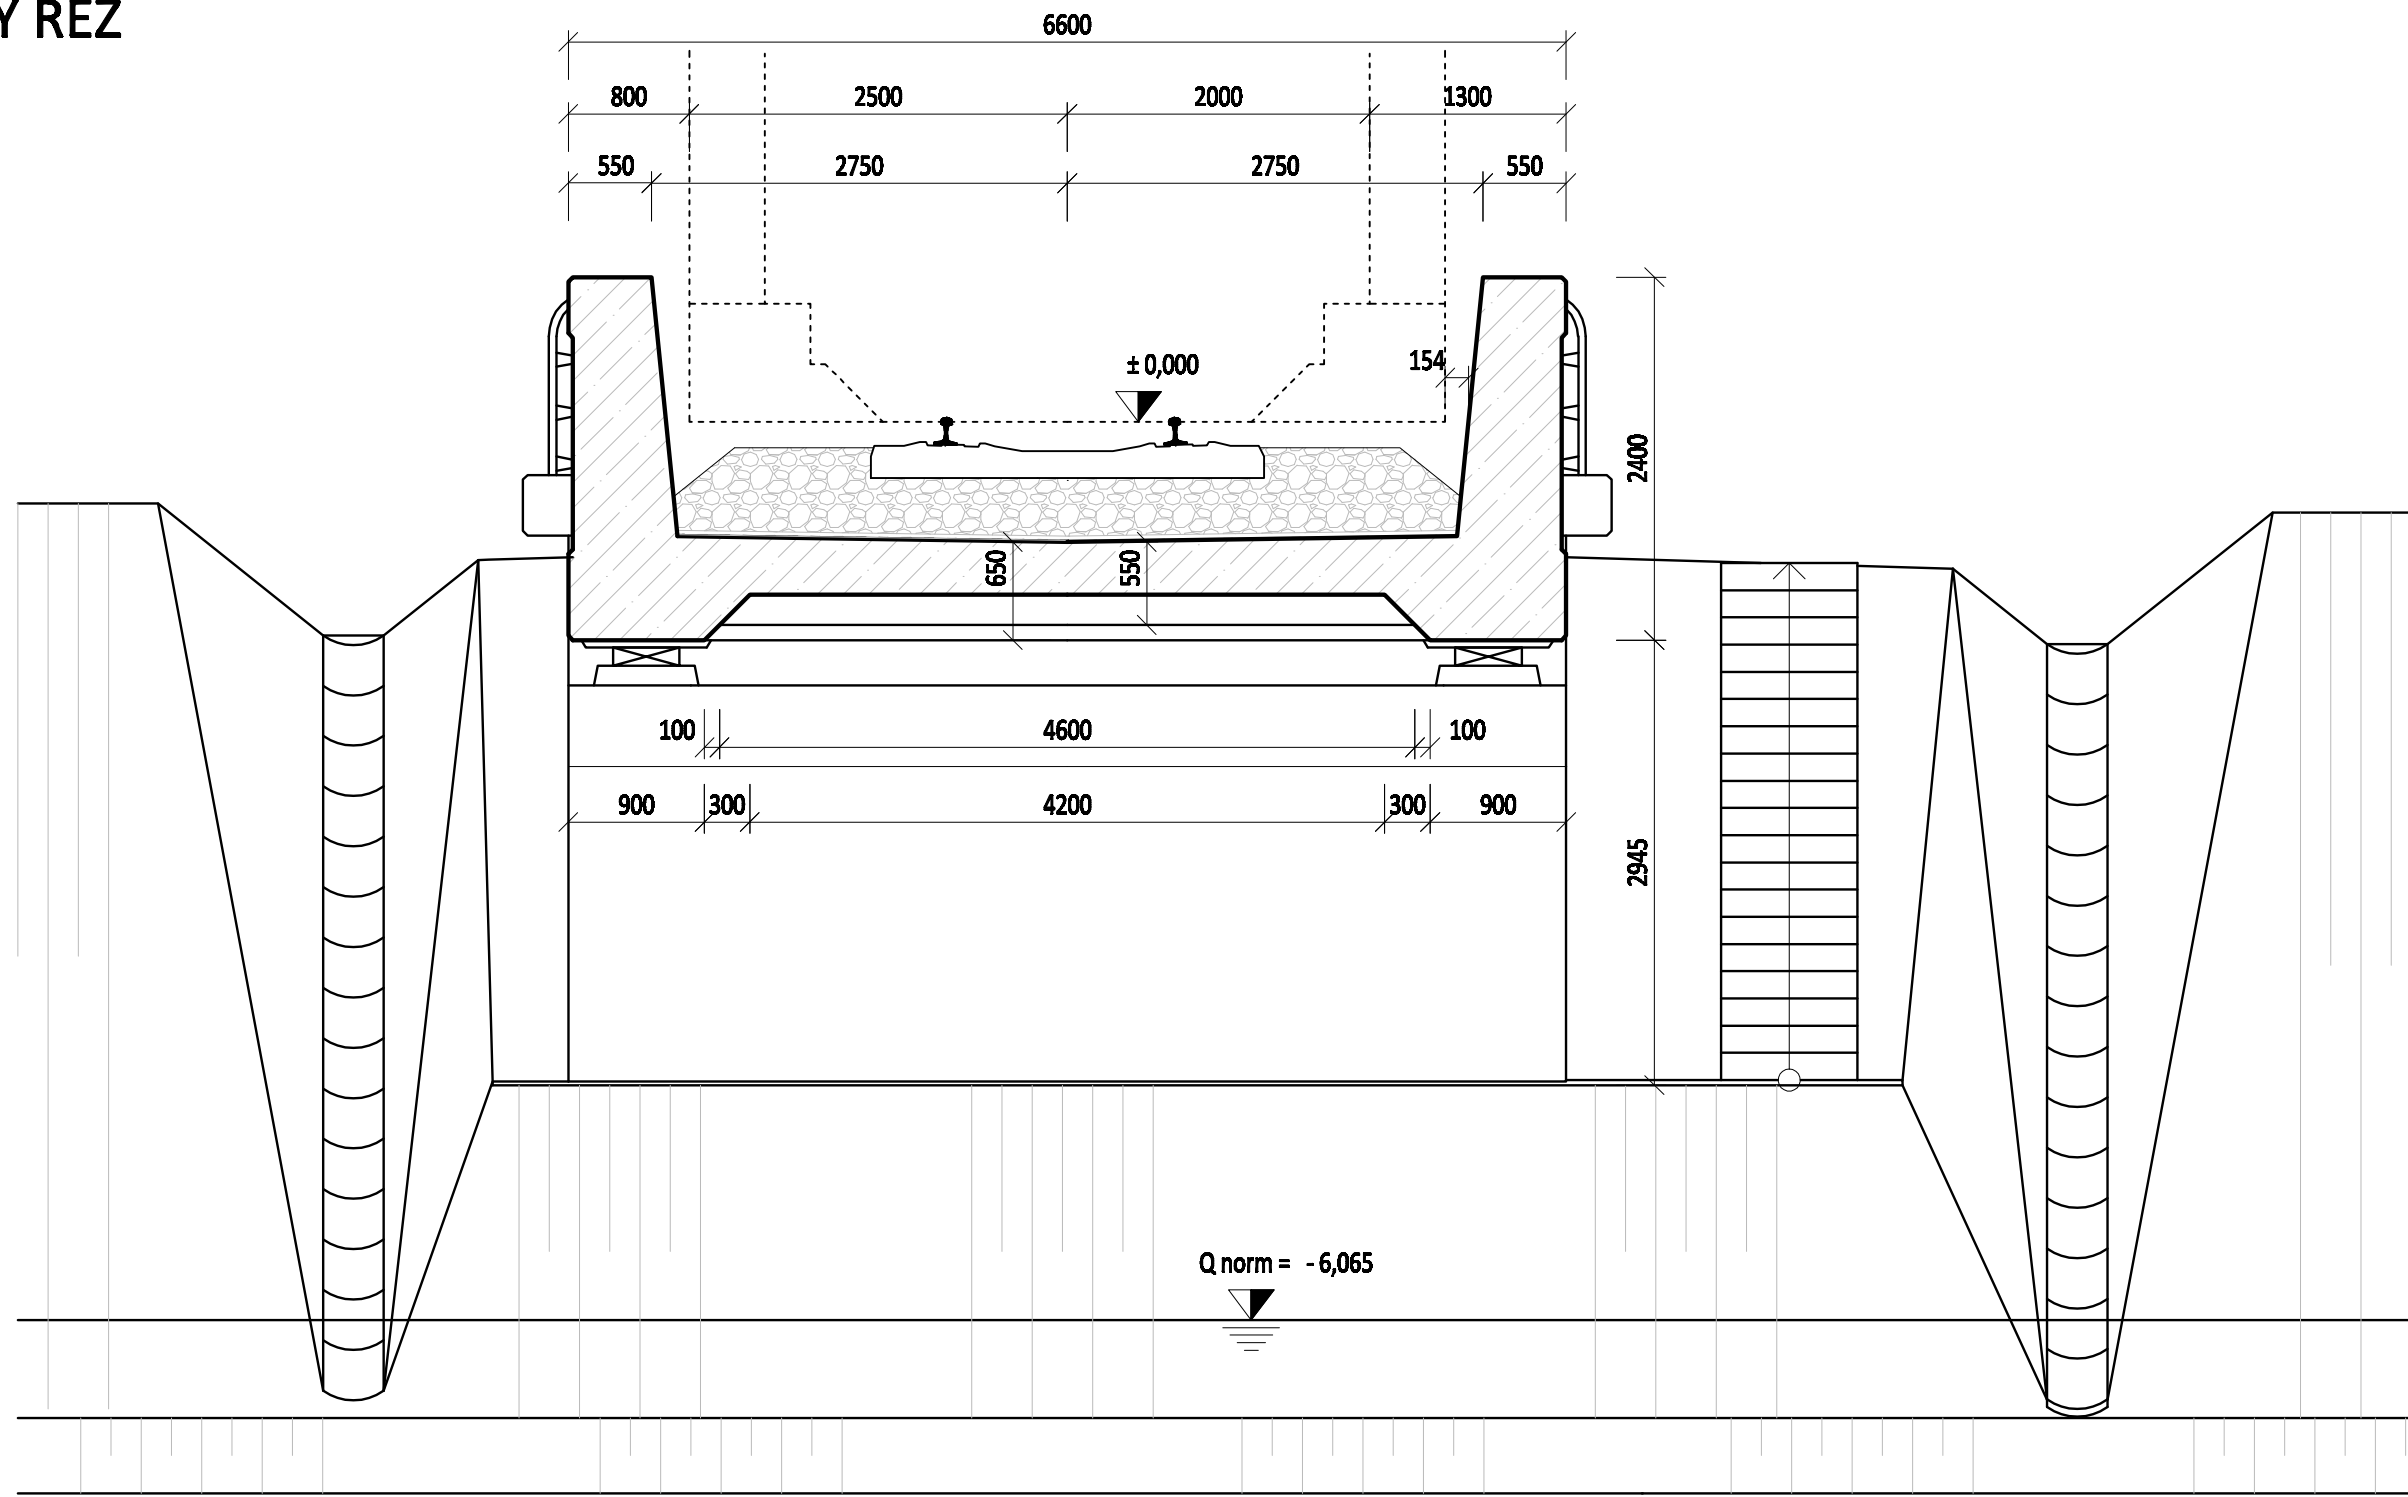

± 0,000 = 199,65 m.n.m

Souřadnicový systém : S-JTSK
Výškový systém : Balt po vyrovnaní

NAVRHL, VYPRACOVAL Libiger Martin
VEDOUcí PRÁCE Ing. Nečas Radim, Ph.D.

BAKALÁŘSKÁ PRÁCE
ŽELEZNIČNÍ MOST PŘES MÍSTNÍ POTOK

PŘÍLOHA P1

VARIANTA A

VUT BRNO
FAKULTA STAVEBNÍ
ÚSTAV BETONOVÝCH A ZDĚNÝCH
KONSTRUKCÍ
ADRESA: VUT FAST
Veveří 331/95
602 00 BRNO
FORMÁT: 8A4 | DATUM: 05.2013
MĚŘÍTKO: 1:100, 1:50
ČÍS. ARCHIVNÍ:
SOUPRAVA: P1 ČÍS. VÝKRESU: 01