



POHLED - JIŽNÍ
M 1:100

POHLED - JIŽNÍ
M 1:100

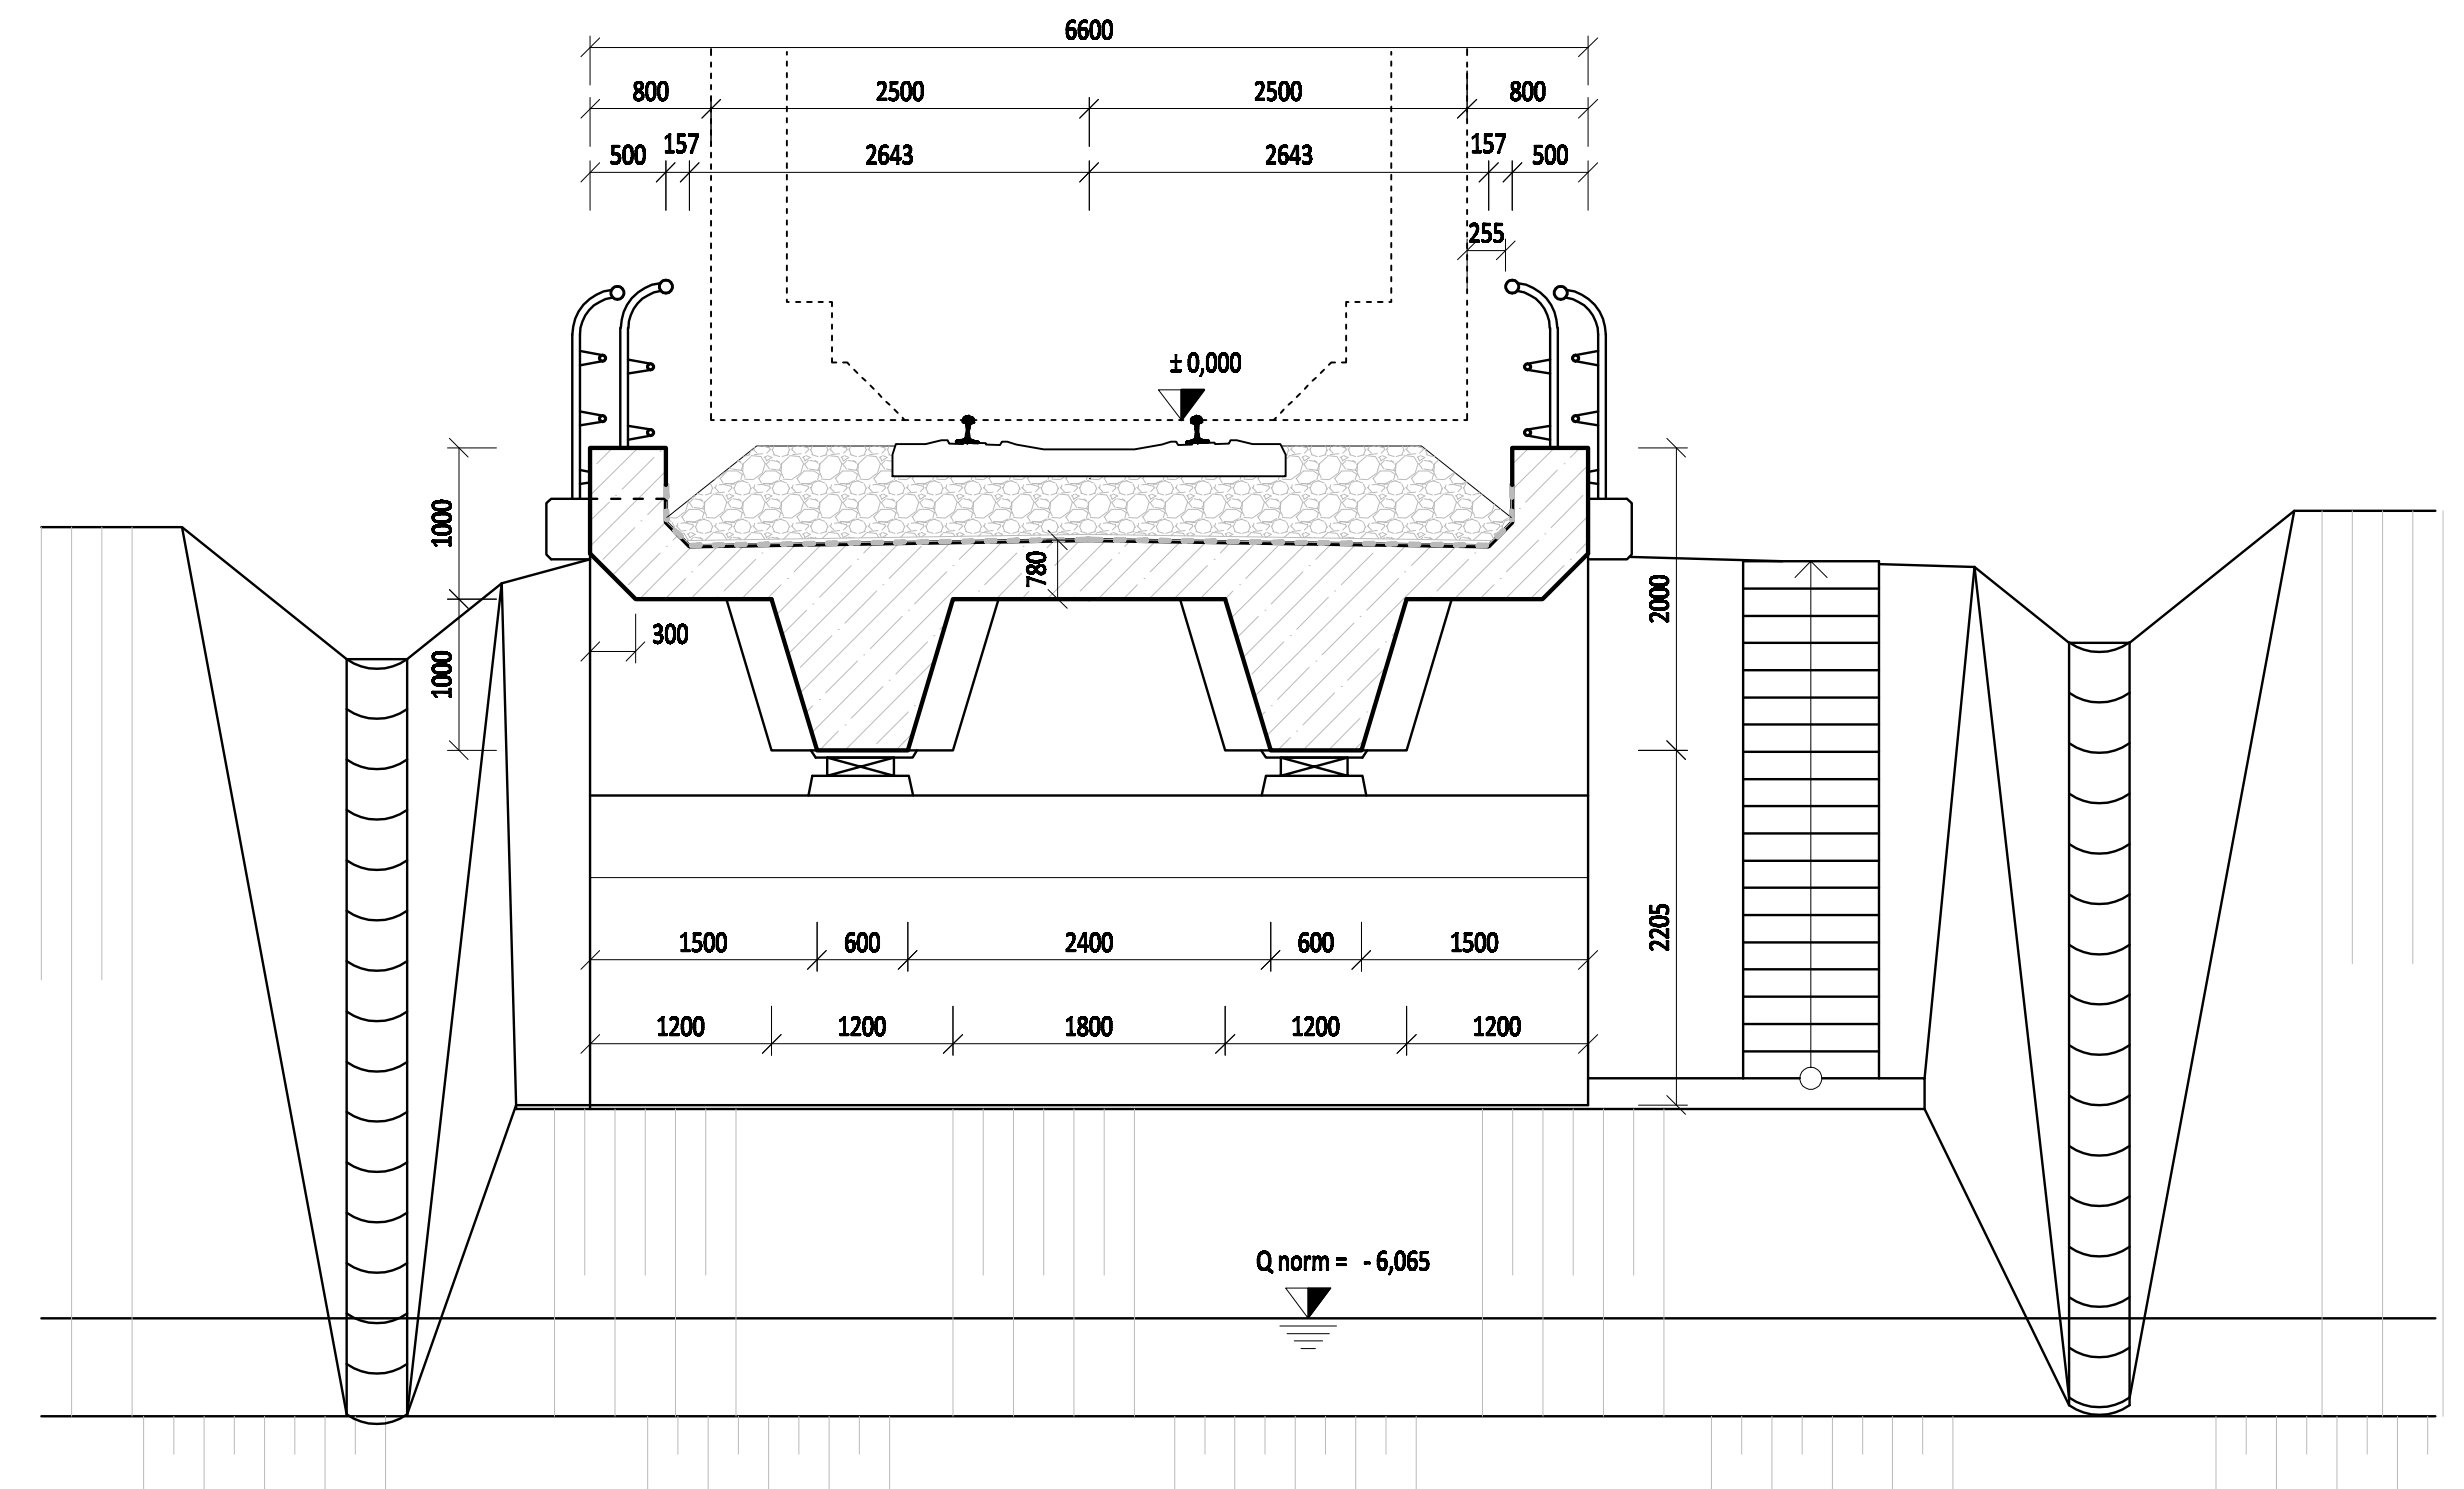

SITUACE
M 1:100

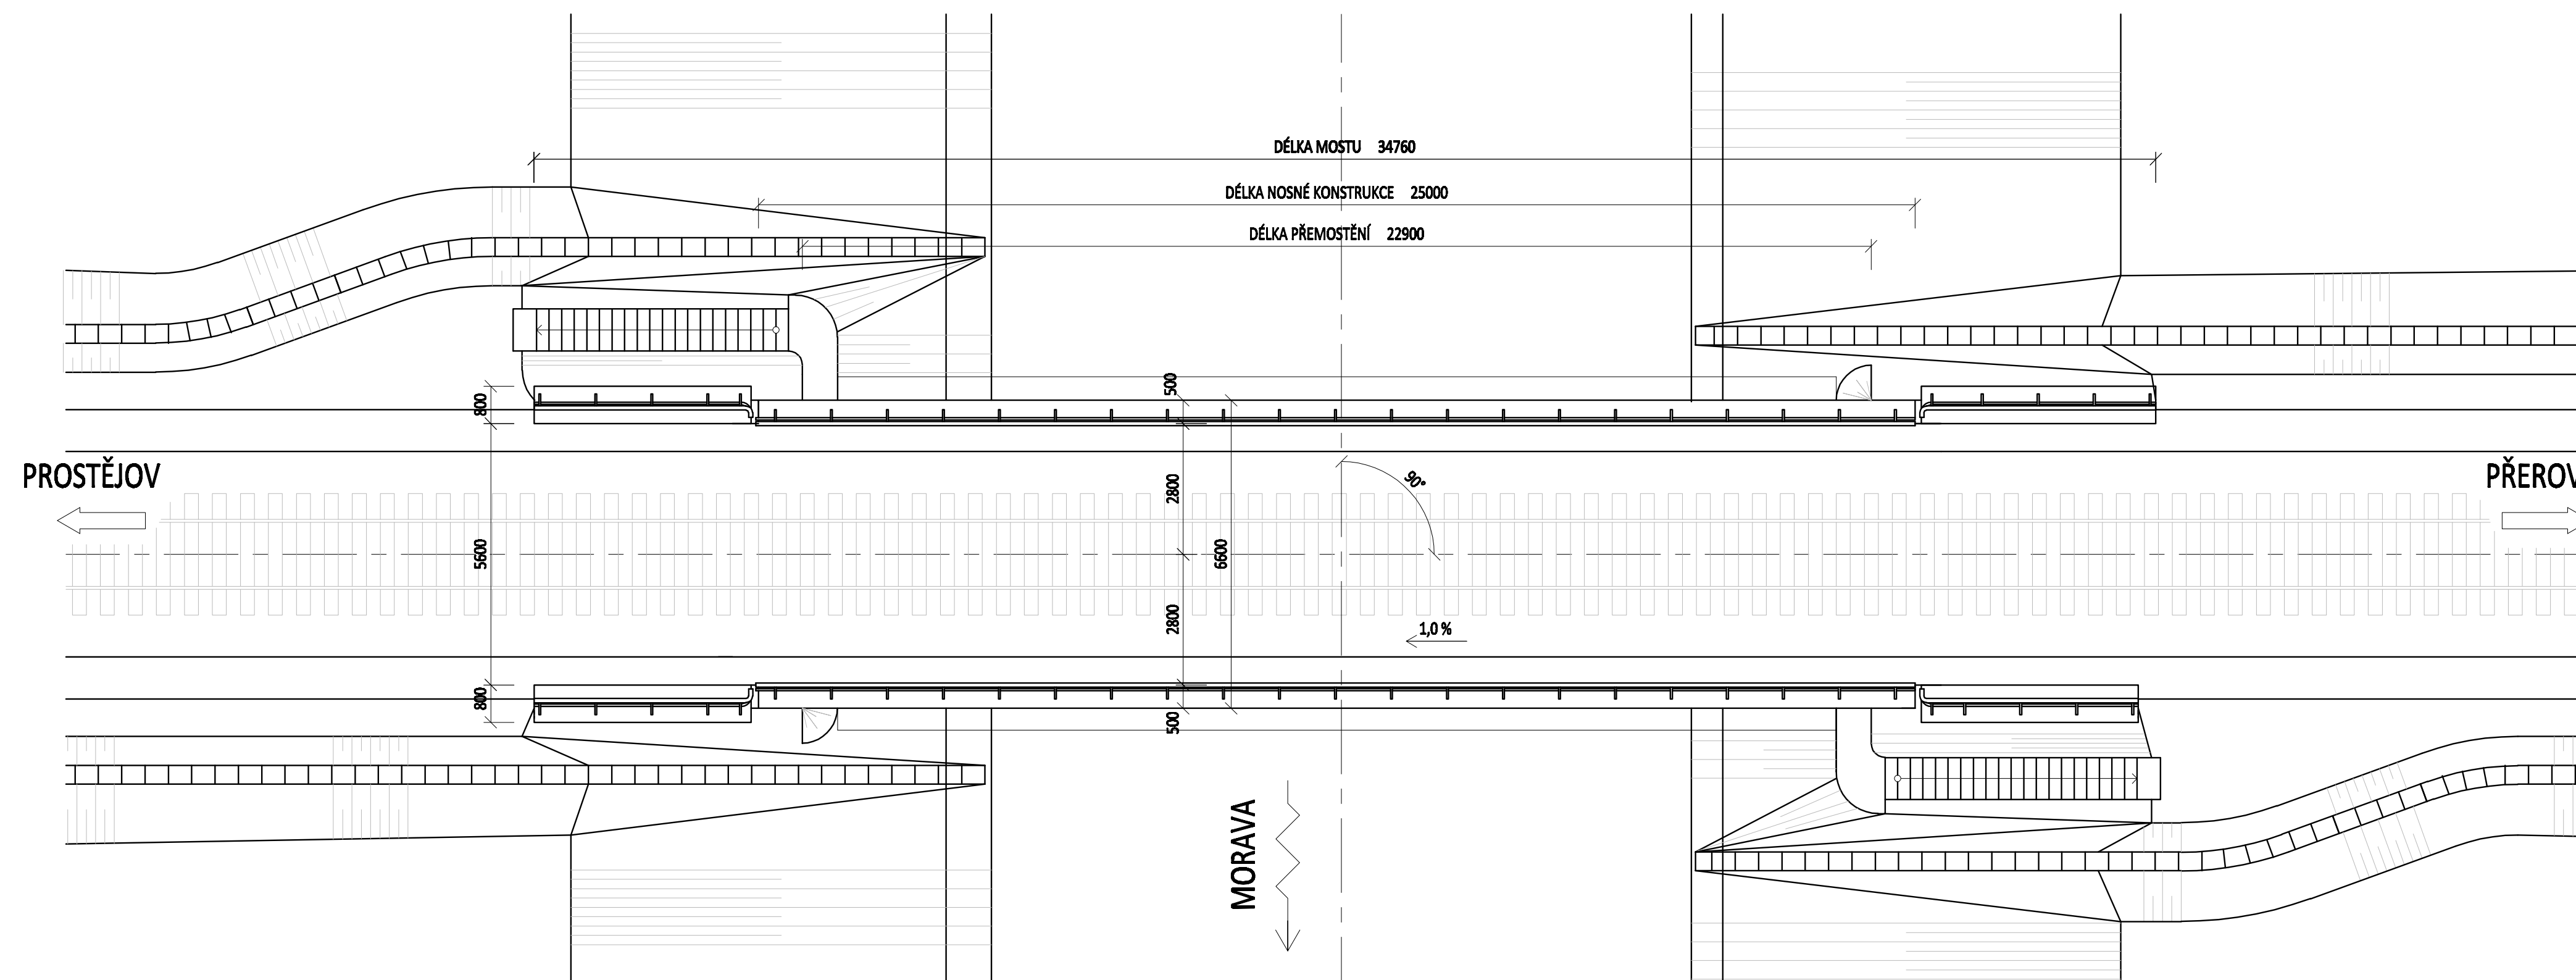

$\pm 0,000 = 199,65 \text{ m.n.m}$

Souřadnicový systém : S-JTSK
Výškový systém : Balt po vyrovnání

NAVRHL, VYPRACOVAL	Libiger Martin	
VEDOUČÍ PRÁCE	Ing. Nečas Radim, Ph.D.	
OPONENT PRÁCE		

BAKALÁŘSKÁ PRÁCE
ŽELEZNIČNÍ MOST PŘES MÍSTNÍ POTOK

PŘÍLOHA P1

VARIANTA B

VUT BRNO FAKULTA STAVEBNÍ	
ÚSTAV BETONOVÝCH A ZDĚNÝCH KONSTRUKCÍ	
ADRESA:	VUT FAST Veveří 331/95 602 00 BRNO
FORMÁT: 844	DATUM: 05.2013
MĚŘÍTKO: 1:100, 1:50	
ČÍS. ARCHIVNÍ:	
SOUPRAVA:	ČÍS. VÝKRESU:
P1	02