


SITUACE NASAZENÍ MOBILNÍHO JEŘÁBU LIEBHERR LTM 1050-3.1
MONTÁŽ VAZNÍKŮ

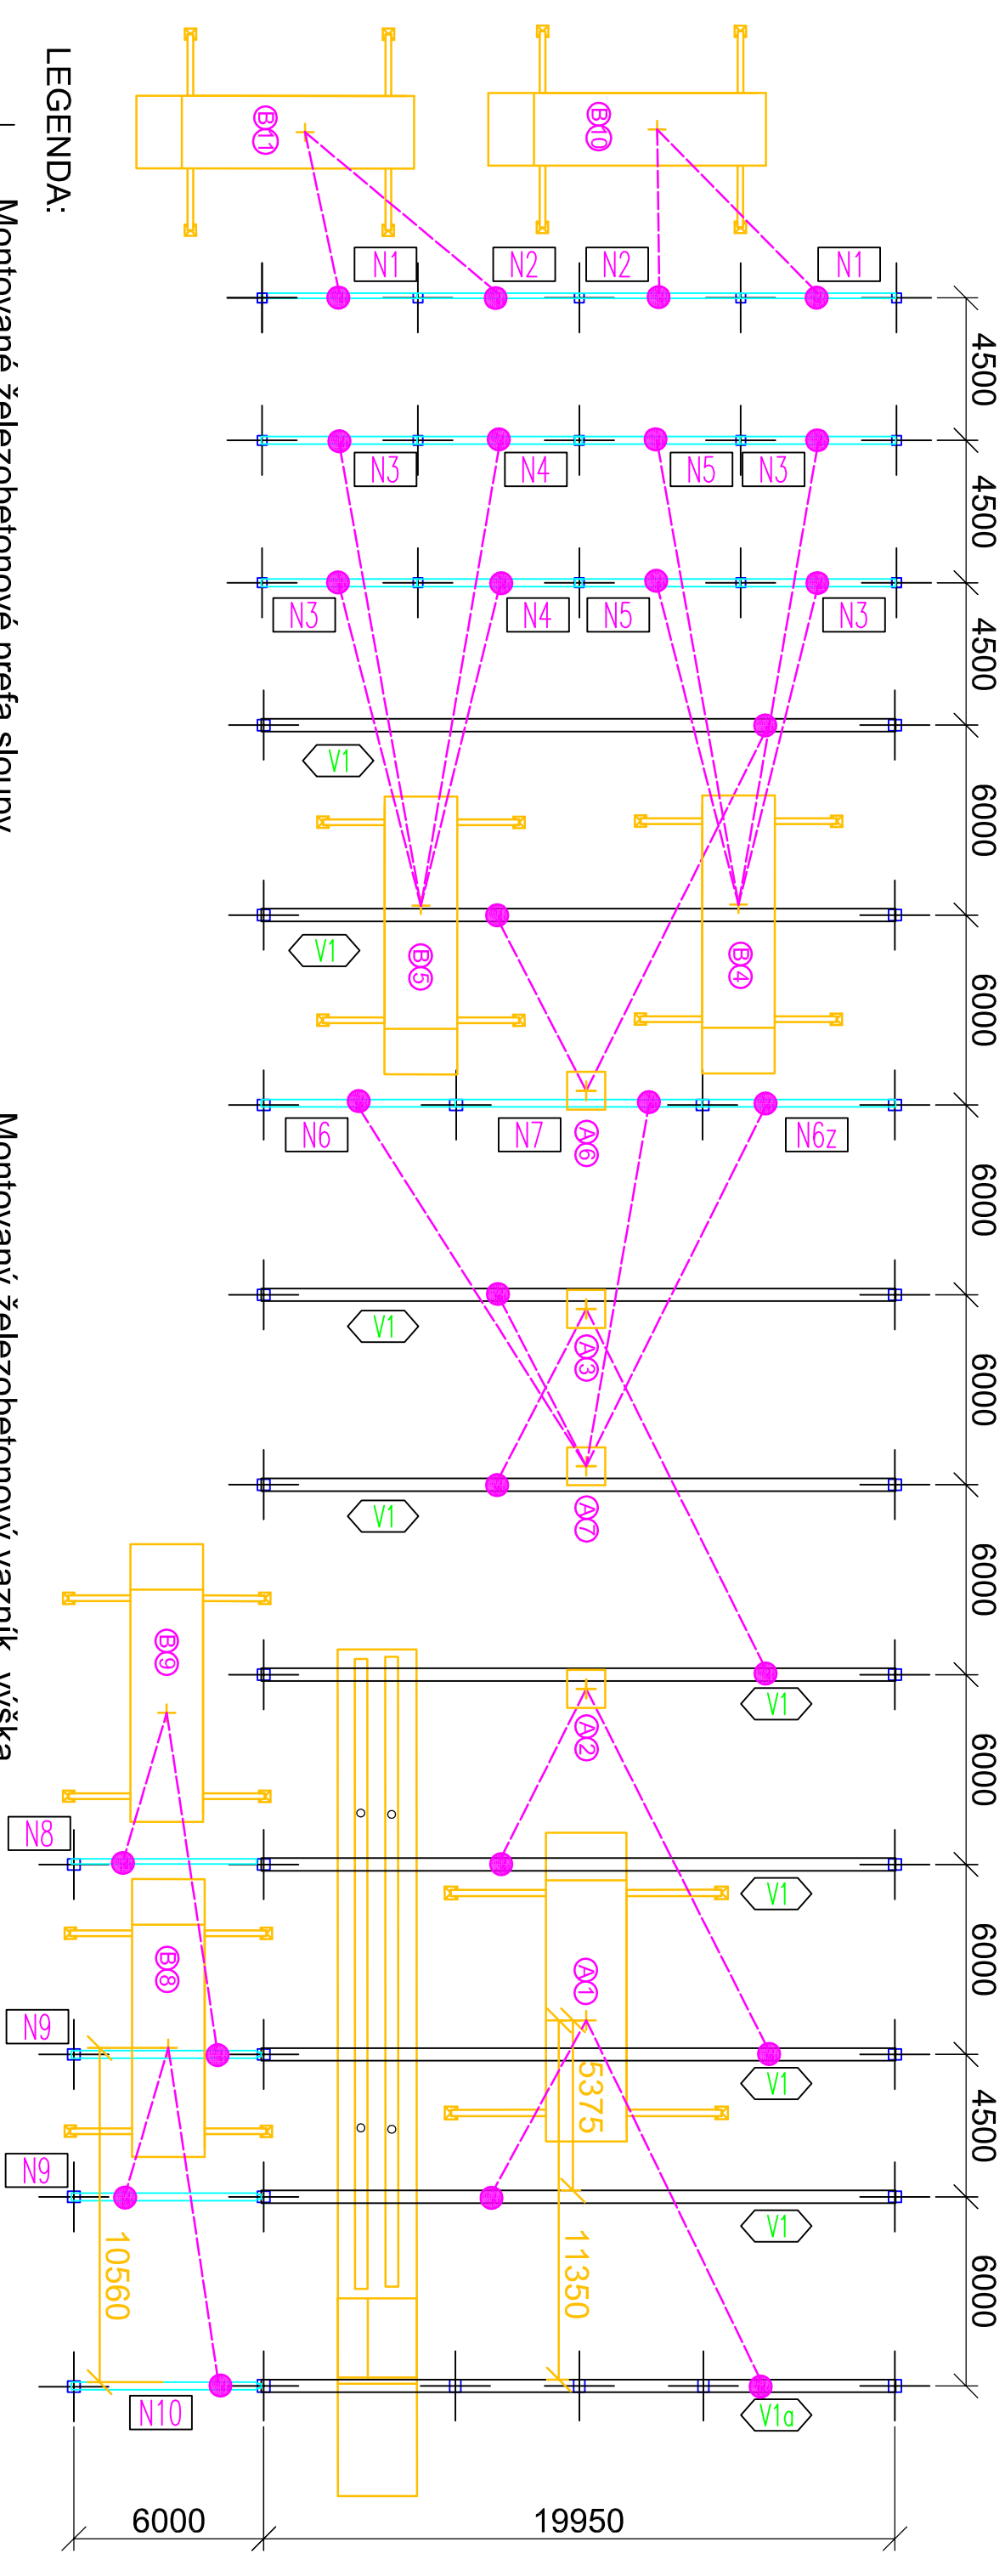

LEGENDA:

Montované železobetonové prefa sloupy,
průřez 300x300 mm, 350x400 mm, 400x400
mm, výšky: 3,5 m, 7,5 m, 8,4 m, 9,4 m

Montovaný železobetonový vazník, výška
průřezu 1500 mm, délka 19,95 m,
hmotnost 9,4 t

1 Pořadí postavení autojeřábu

N1 Montovaný železobetonový prefa střešní
nosník, hmotnost 2,8 t

A - autojeřáb LTM 1050-3.1
B - autojeřáb LTM 1030-2.1

Naznačení montáže vazníků a nosníků z dané
pozice autojeřábu

Poznámky:

- Mobilní jeřáb se může zapařkovat pouze
na zpevněných plochách
- Zpevněné plochy jsou vyznačeny ve
výkresu: „zařízení staveniště“

ÚSTAV TECHNOLOGIE, MECHANIZACE A ŘÍZENÍ STAVBY		VYSOKÉ UČENÍ TECHNICKÉ V BRNĚ FAKULTA STAVEBNÍ	
DIPLOMOVÁ PRÁCE		T	
Název diplomové práce: SKLADOVÁ HALA V MĚŘINĚ, PŘÍPRAVA A ORGANIZACE STAVBY		Datum: 3. prosinec 2017	
Název: SITUACE NASAZENÍ MOBILNÍHO JEŘÁBU - MONTÁŽ PREFA VAZNÍKŮ		Měřítko: 1:200	
Výpracovi: Bc. MARTIN MALÝ		Kontrolovat: Ing. Mgr. JIŘÍ ŠLANHOV, Ph.D.	
		Formát: A3	