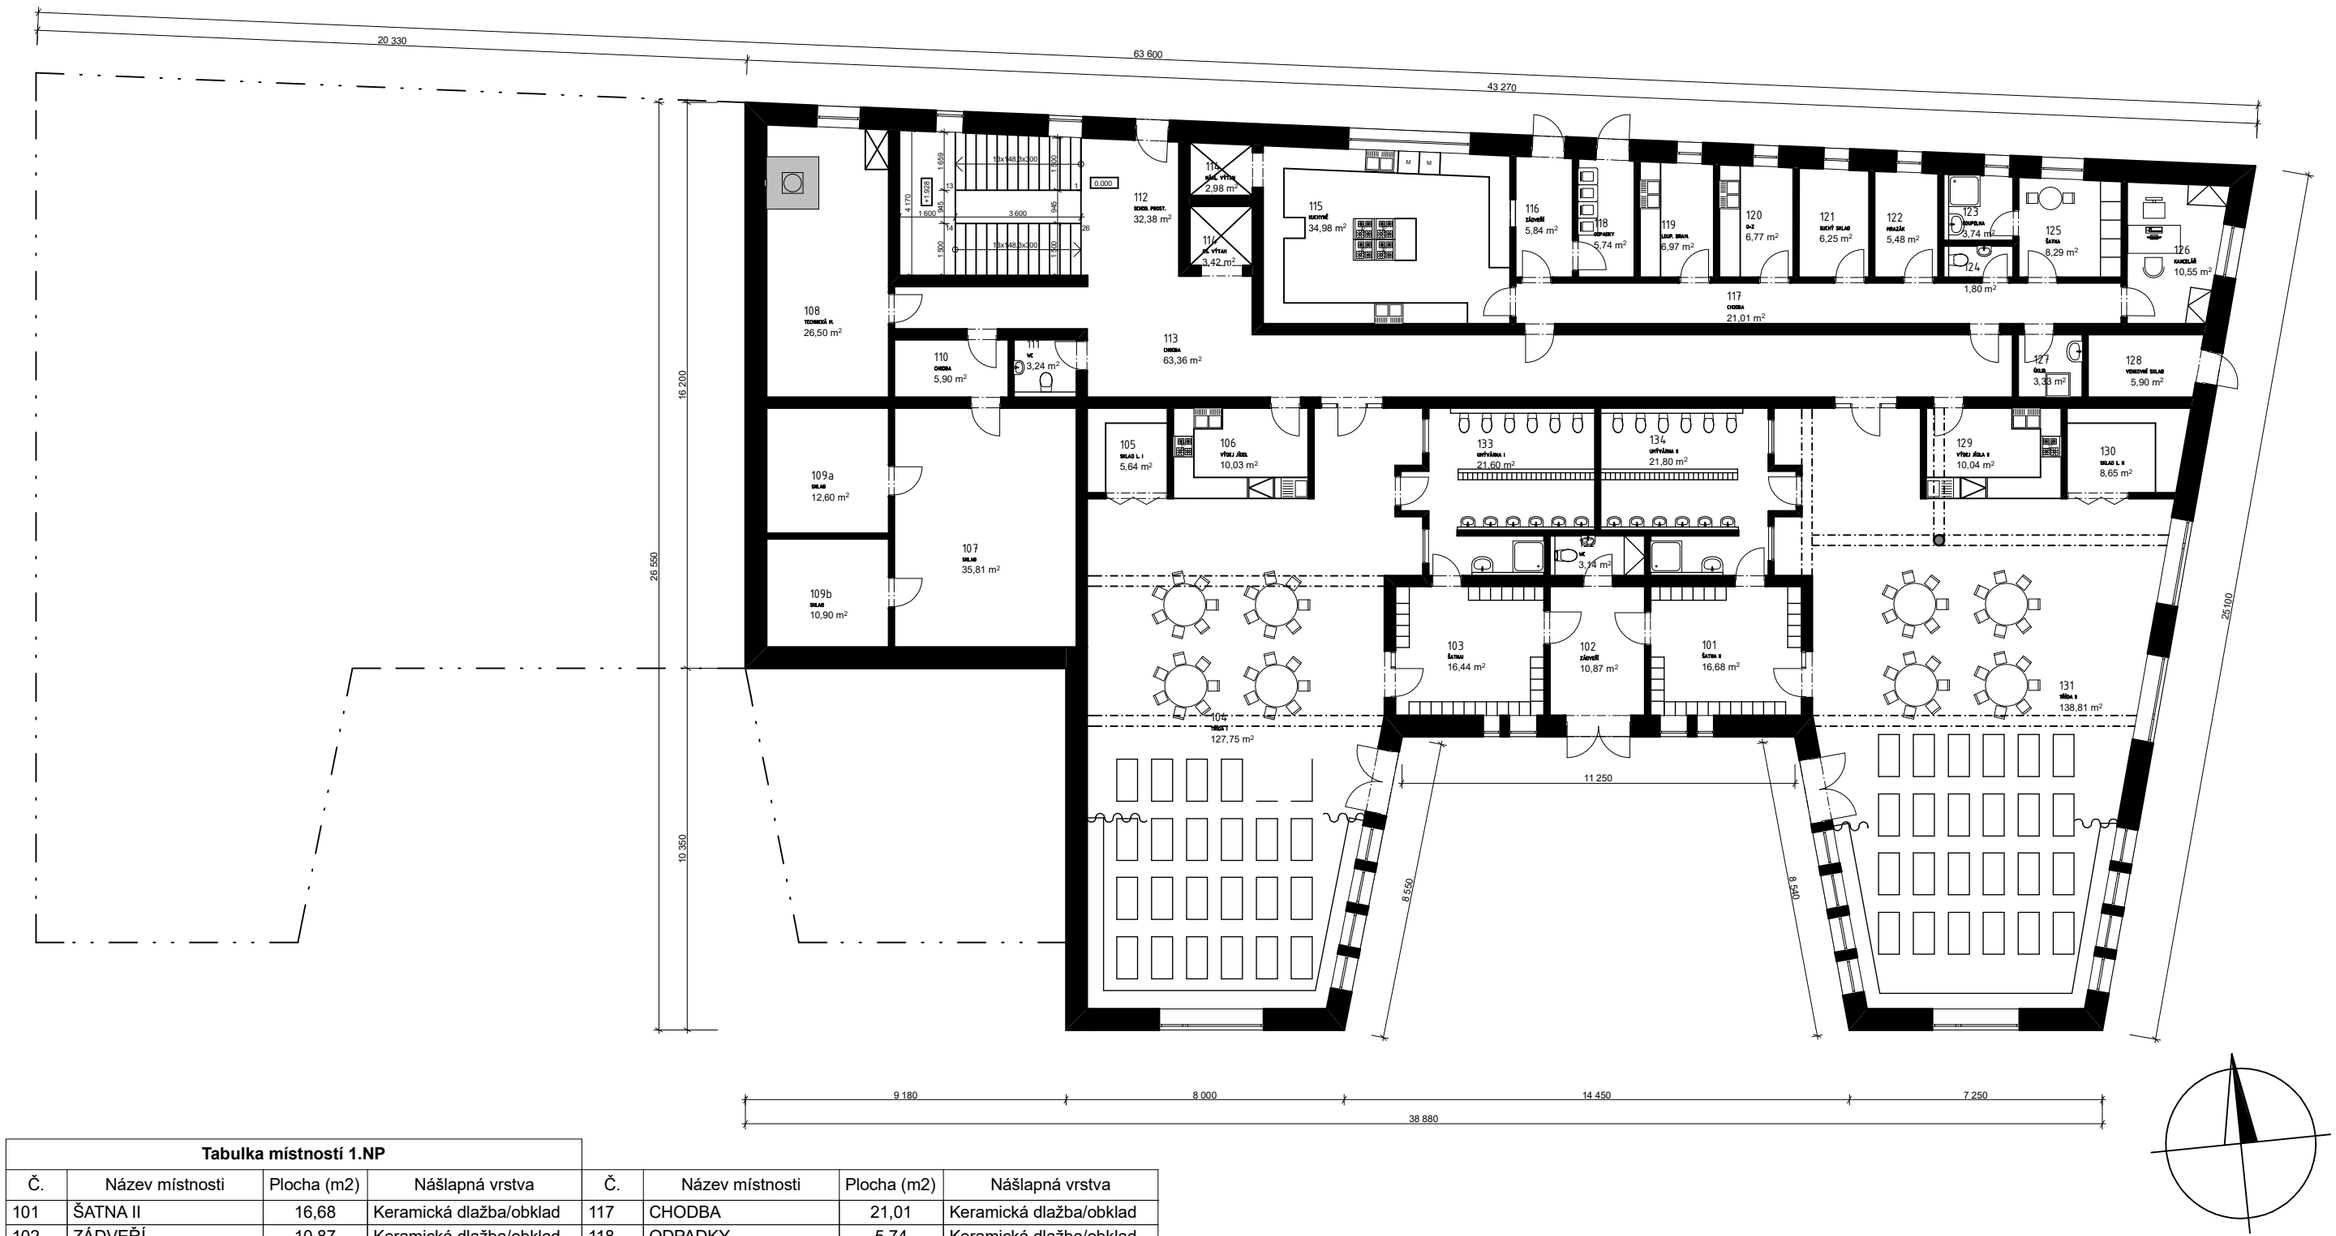

Tabulka místností 1.NP

Č.	Název místnosti	Plocha (m2)	Nášlapná vrstva	Č.	Název místnosti	Plocha (m2)	Nášlapná vrstva
101	ŠATNA II	16,68	Keramická dlažba/obklad	117	CHODBA	21,01	Keramická dlažba/obklad
102	ZÁDVEŘÍ	10,87	Keramická dlažba/obklad	118	ODPADKY	5,74	Keramická dlažba/obklad
103	ŠATNAI	16,44	Keramická dlažba/obklad	119	LOUP. BRAM.	6,97	Keramická dlažba/obklad
104	TŘÍDA I	127,75	Koberec	120	O+Z	6,77	Keramická dlažba/obklad
105	SKLAD L. I	5,64	Koberec	121	SUCHÝ SKLAD	6,25	Keramická dlažba/obklad
106	VÝDEJ JÍDEL	10,03	Keramická dlažba/obklad	122	MRAZÁK	5,48	Keramická dlažba/obklad
107	SKLAD	35,81	Litá podlaha	123	KOUPELNA	3,74	Keramická dlažba/obklad
108	TECHNICKÁ M.	26,50	Litá podlaha	124	WC	1,80	Keramická dlažba/obklad
109a	SKLAD	12,60	Litá podlaha	125	ŠATNA	8,29	Keramická dlažba/obklad
109b	SKLAD	10,90	Litá podlaha	126	KANCELÁŘ	10,55	Keramická dlažba/obklad
110	CHODBA	5,90	Litá podlaha	127	ÚKLID	3,33	Keramická dlažba/obklad
111	WC	3,24	Keramická dlažba/obklad	128	VENKOVNÍ SKLAD	5,90	Litá podlaha
112	SCHOD. PROST.	32,38	Keramická dlažba/obklad	129	VÝDEJ JÍDLA II	10,04	Keramická dlažba/obklad
113	CHODBA	63,36	Keramická dlažba/obklad	130	SKLAD L. II	8,65	Koberec
114	NÁKL. VÝTAH	2,98	-	131	TŘÍDA II	138,81	Koberec
114	OS. VÝTAH	3,42	-	132	WC	3,14	Keramická dlažba/obklad
115	KUCHYNĚ	34,98	Keramická dlažba/obklad	133	UMÝVÁRNA I	21,60	Keramická dlažba/obklad
116	ZÁDVEŘÍ	5,84	Keramická dlažba/obklad	134	UMÝVÁRNA II	21,80	Keramická dlažba/obklad
						715,19 m²	

DRUH PRÁCE	**DIPLOMOVÁ PRÁCE**		FAKULTA STAVEBNÍ ústav pozemního stavitelství
	Bc. Tomáš Zelenka		
VEDOUCÍ PRÁCE	doc. Ing. Milan Ostrý, Ph.D.		
STAVEBNÍK	*Václav Hirš, Tošovice 14, 742 35 Odry*		
MÍSTO STAVBY	Fulnek, k.ú. Fulnek, p.č. 755/5, 755/17		
NÁZEV STAVBY	**MATEŘSKÁ ŠKOLA V PASIVNÍM STANDARDU**		
		FORMÁT	A3
STAVEBNÍ OBJEKT	S0 01 MATEŘSKÁ ŠKOLA	DATUM	06/2019
ČÁST	PŘÍPRAVNÉ A STUDIJNÍ PRÁCE	STUPEŇ PD	STUDIE
OBSAH: PŮDORYS 1.NP		MĚŘÍTKO 1:150	Č. VÝKRESU 01