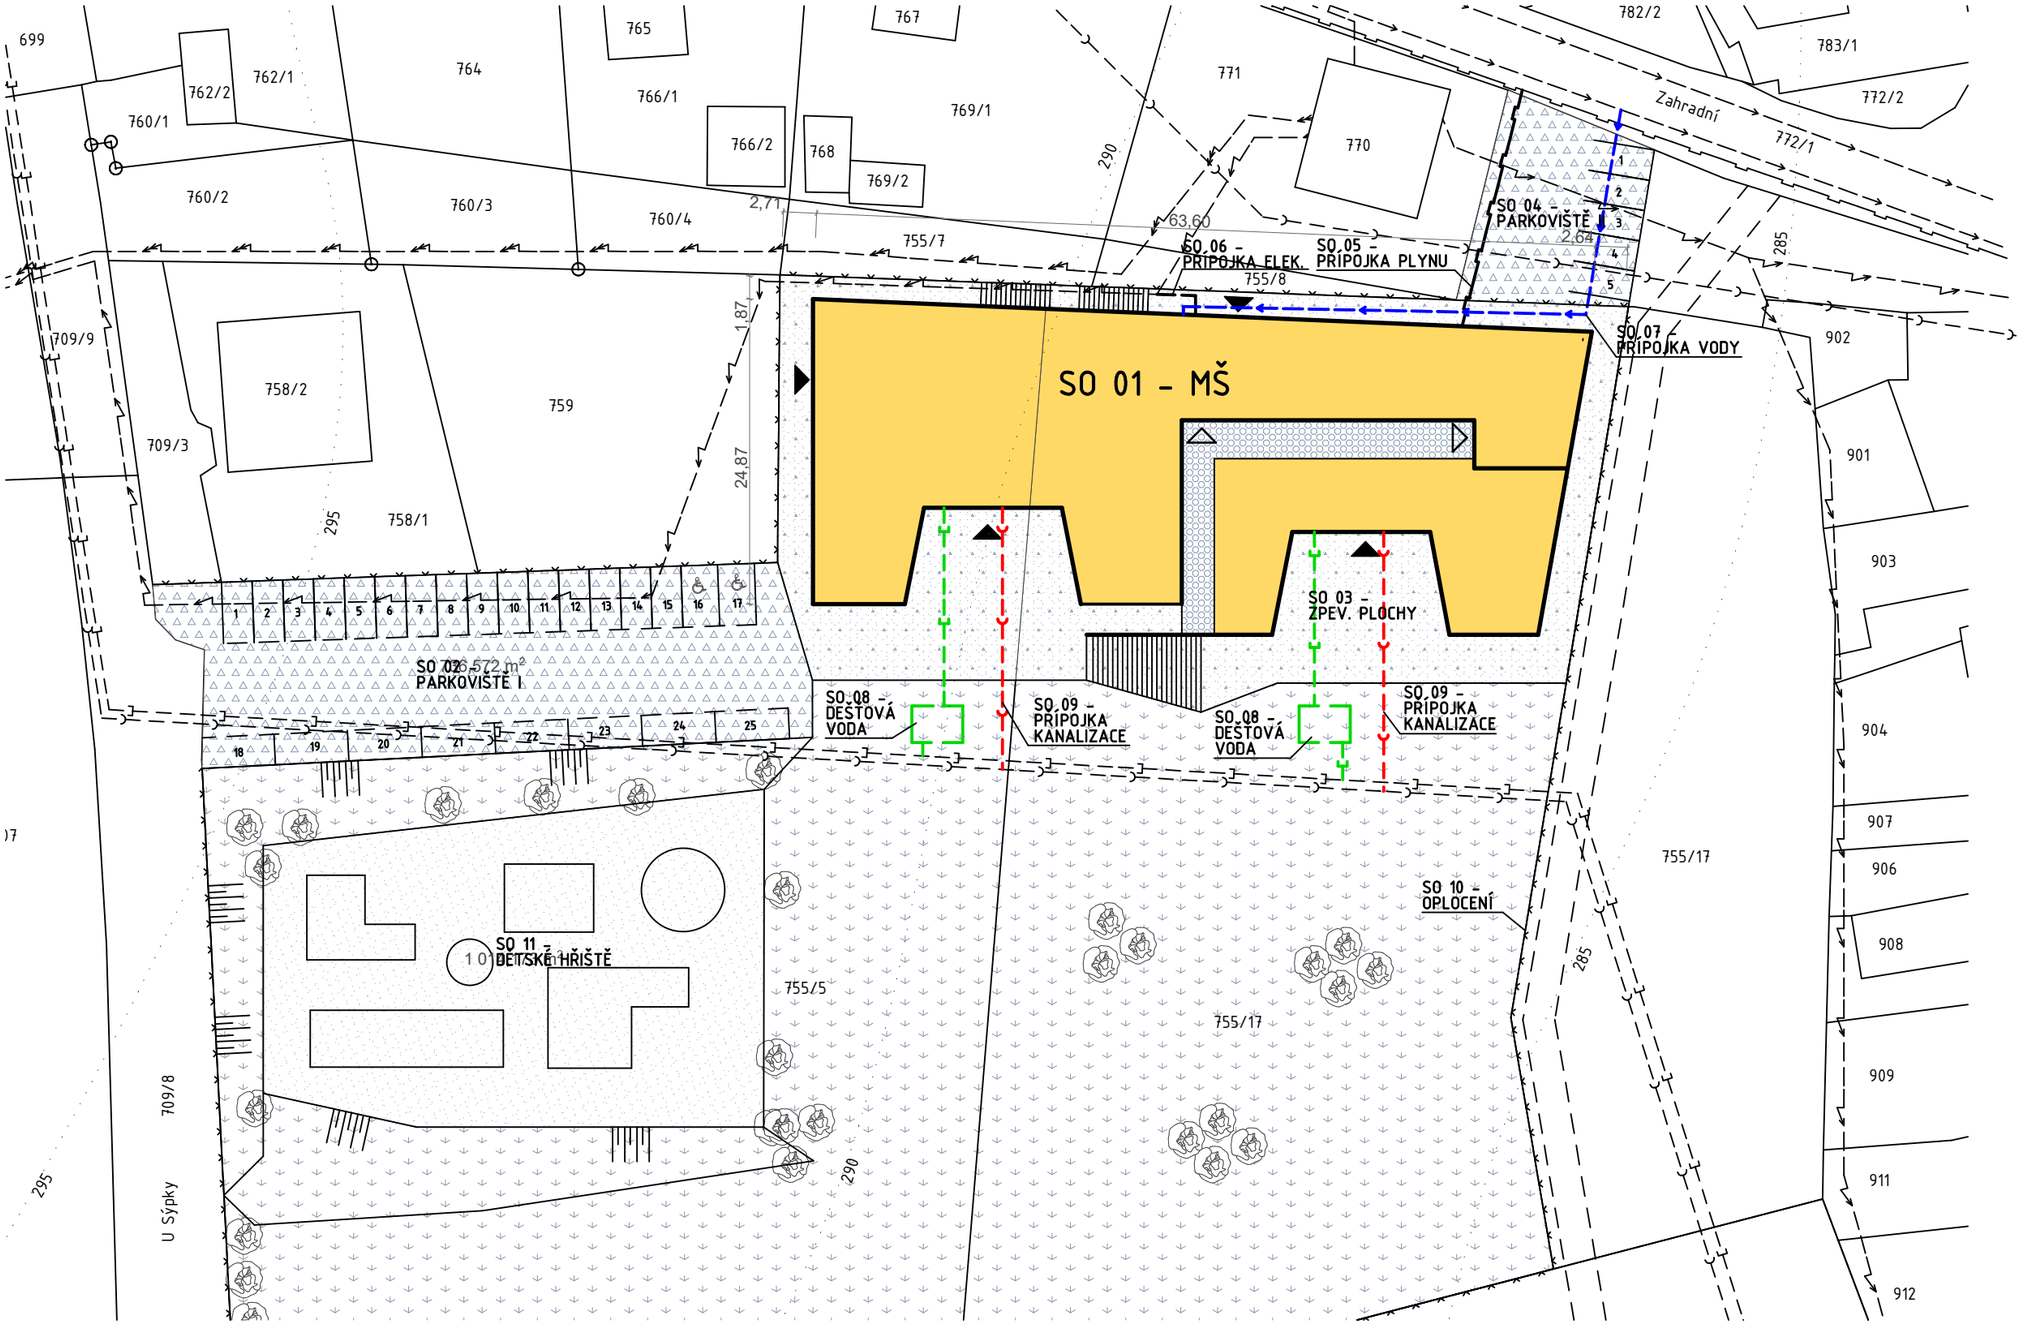

LEGENDA STÁVAJÍCÍCH INŽENÝRSKÝCH SÍTÍ

- VODOVOD
- PLYNOVOD NTL
- VEDENÍ NN
- VEDENÍ VN
- SPLAŠKOVÁ KANALIZACE
- DĚŠŤOVÁ KANALIZACE

LEGENDA NAVRHOVANÝCH INŽENÝRSKÝCH SÍTÍ

- VODOVOD
- PLYNOVOD NTL
- VEDENÍ NN
- SPLAŠKOVÁ KANALIZACE
- DĚŠŤOVÁ KANALIZACE

LEGENDA STAVEBNÍCH OBJEKTŮ

SO 01 - MATEŘSKÁ ŠKOLA
SO 02 - PARKOVIŠTĚ I
SO 03 - ZPEVNĚNÉ PLOCHY
SO 04 - PARKOVIŠTĚ II
SO 05 - PŘÍPOJKA PLYNU
SO 06 - PŘÍPOJKA ELEKTŘINY
SO 07 - PŘÍPOJKA VODY
SO 08 - DEŠŤOVÁ KANALIZACE
SO 09 - PŘÍPOJKA KANALIZACE
SO 10 - OPLOCENÍ POZEMKU
SO 11 - DĚTSKÉ HŘIŠTĚ

LEGENDA PLOCH

- MATEŘSKÁ ŠKOLA SO 01
- ZPEVNĚNÉ PLOCHY SO 03
- PARKOVIŠTĚ
- POCHUZÍ STŘECHA
- DĚTSKÉ HŘIŠTĚ SO 11
- ZATRAVNĚNÁ PLOCHA

CELKOVÁ PLOCHA POZEMKU	9360 m²
ZASTAVĚNÁ PLOCHA	1340 m²
ZPEVNĚNÁ PLOCHA	2704 m²
NEZASTAVĚNÁ PLOCHA	6656 m²
PROCENTO ZASTAVĚNÍ	14 %

DRUH PRÁCE	**DIPLOMOVÁ PRÁCE**		FAKULTA STAVEBNÍ ústav pozemního stavitelství
	Bc. Tomáš Zelenka		
VEDOUCÍ PRÁCE	doc. Ing. Milan Ostrý, Ph.D.		
STAVEBNÍK	*Václav Hirš, Tošovice 14, 742 35 Odry*		
MÍSTO STAVBY	Fulnek, k.ú. Fulnek, p.č. 755/5, 755/17		
NÁZEV STAVBY	**MATEŘSKÁ ŠKOLA V PASIVNÍM STANDARDU**		
		FORMÁT	A3
STAVEBNÍ OBJEKT	S0 01 MATEŘSKÁ ŠKOLA	DATUM	06/2019
ČÁST	PŘÍPRAVNÉ A STUDIJNÍ PRÁCE	STUPEŇ PD	STUDIE
OBSAH: KOORDINAČNÍ SITUACE		MĚŘÍTKO 1:250	Č. VÝKRESU 10