PŮDORYS 1NP

M 1:50

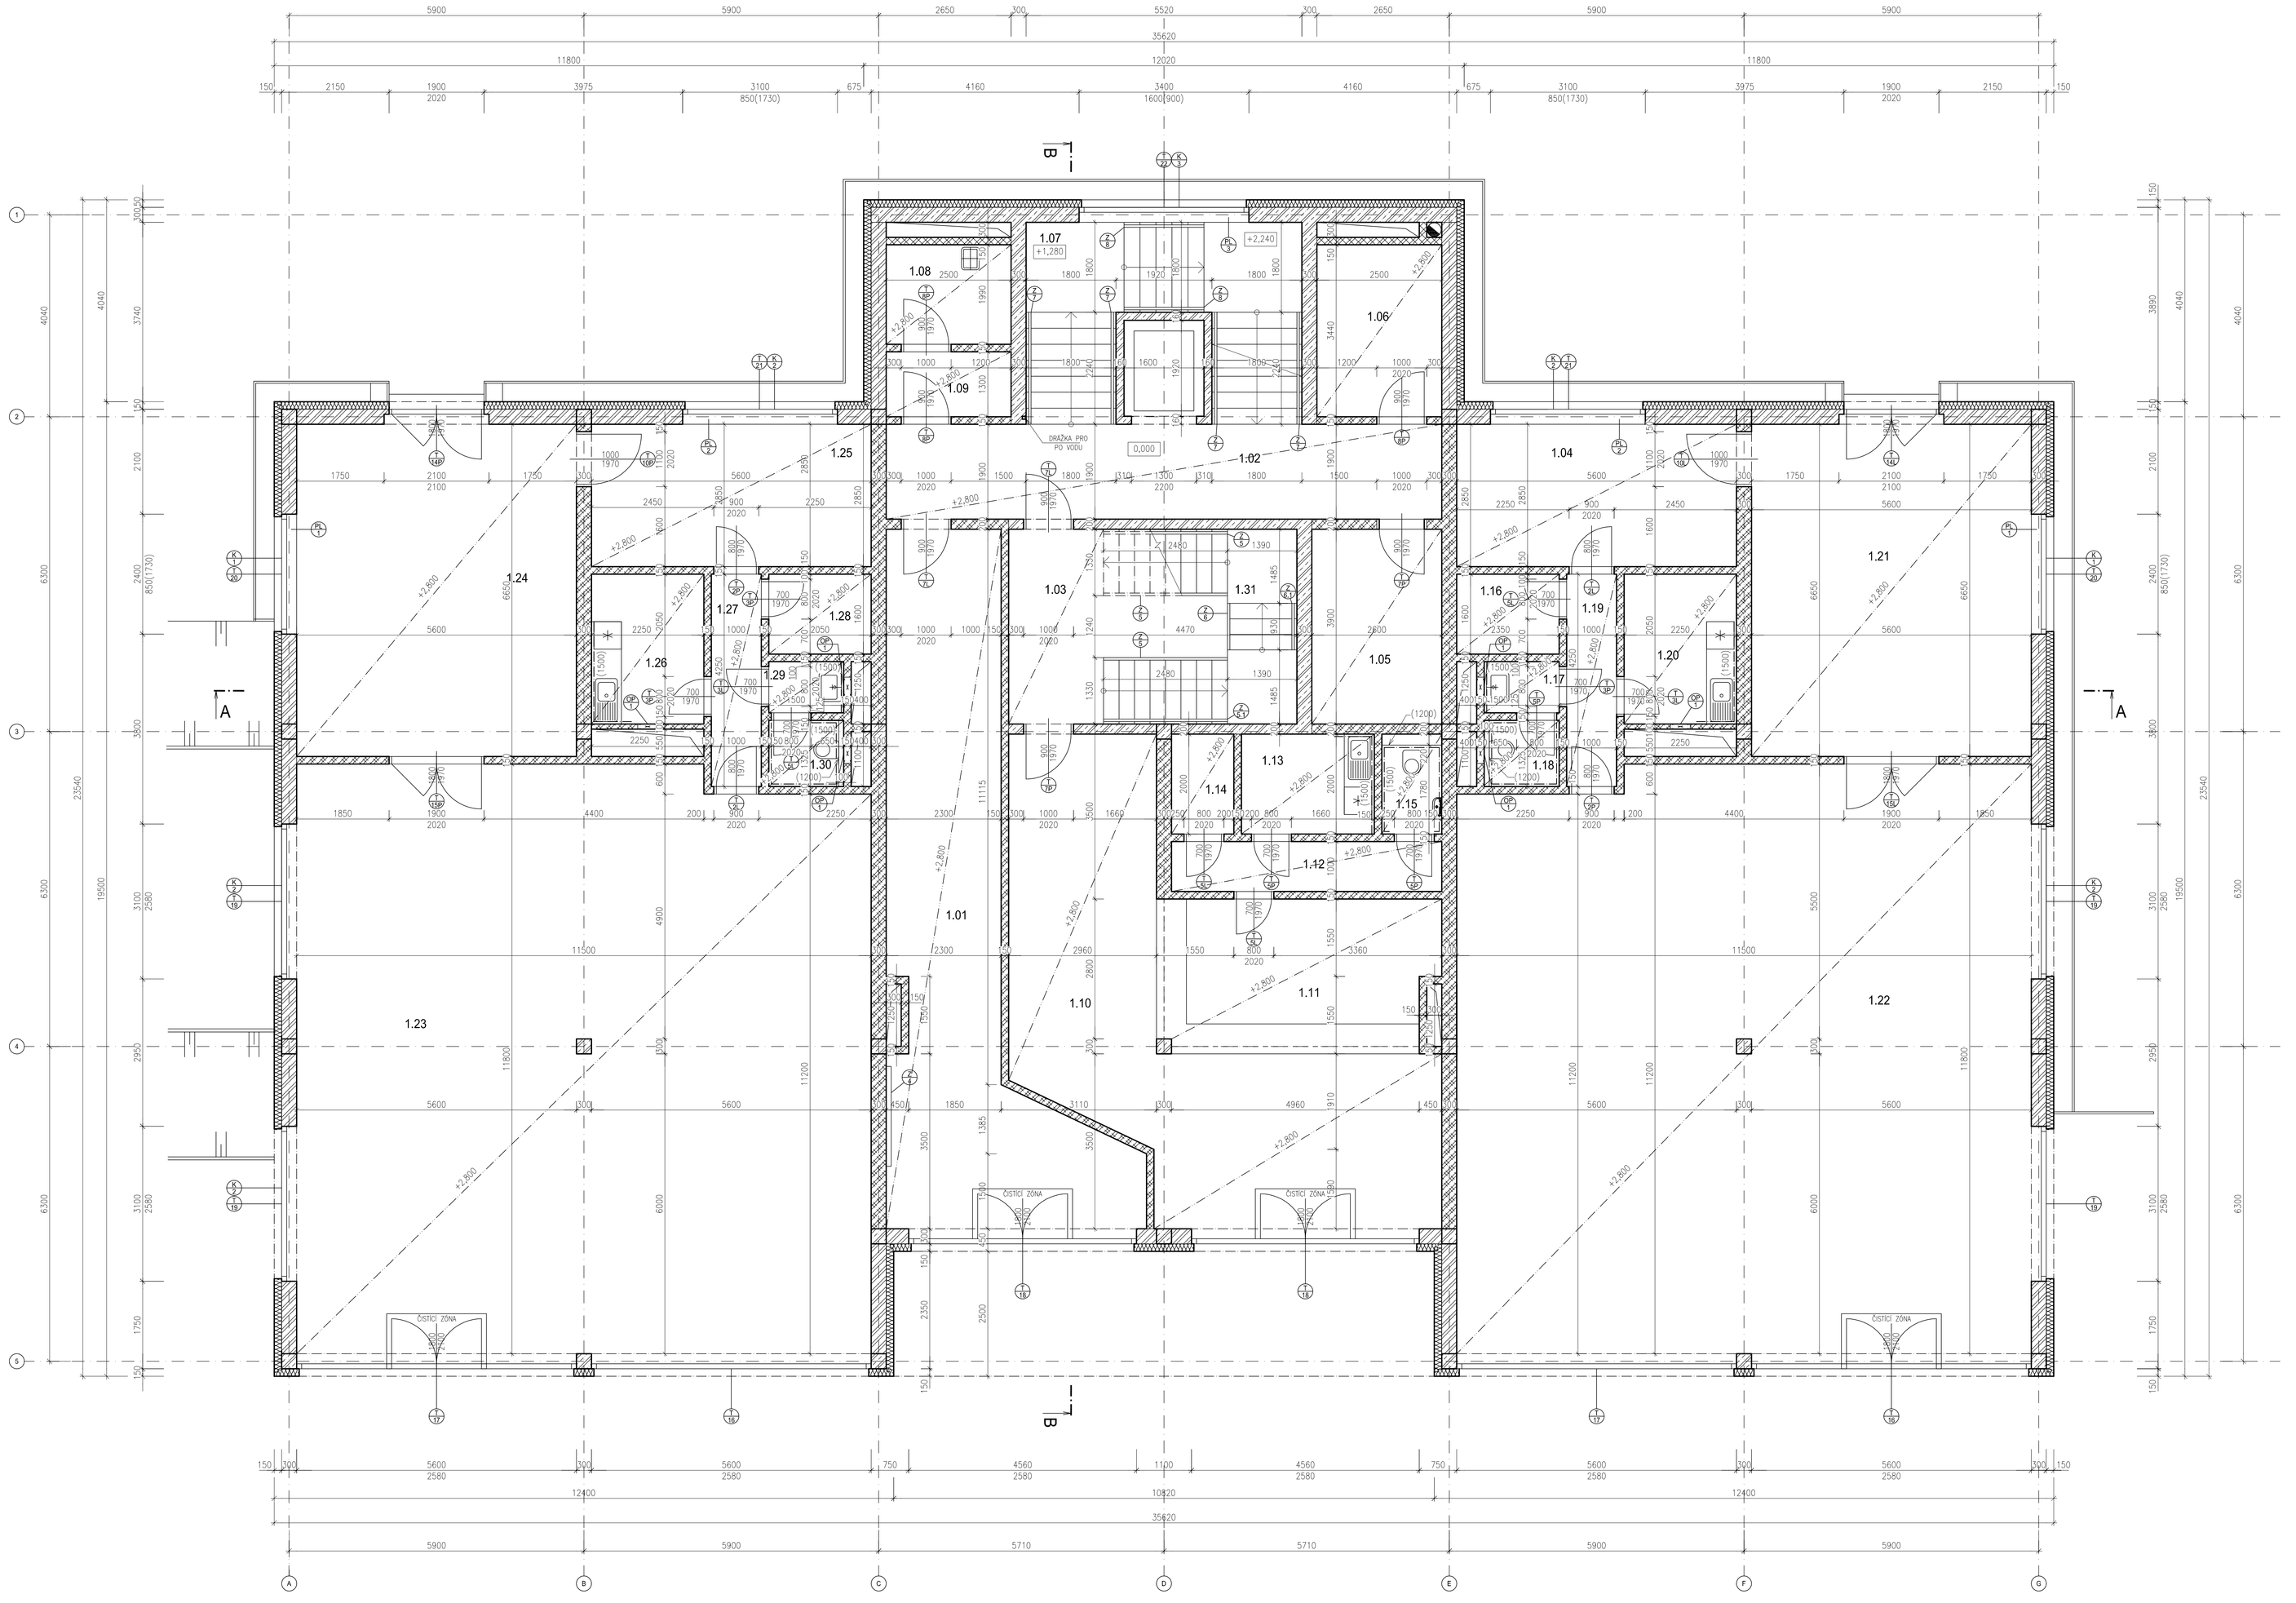

TABULKA MÍSTNOSTÍ 1NP

Č.M.	NÁZEV	PLOCHA	PODLAHA	STĚNY	STROP
1.01	CHODBA	37,88	A - SOKL 100mm	MALBA	PODHLED s.v.2800mm, MALBA
1.02	CHODBA	21,13	A - SOKL 100mm	MALBA	PODHLED s.v.2800mm, MALBA
1.03	CHODBA	22,89	A - SOKL 100mm	MALBA	PODHLED s.v.2800mm, MALBA
1.04	KANCELÁŘ	15,96	D - SOKL 100mm	MALBA	PODHLED s.v.2800mm, MALBA
1.05	KOČÁRKÁRNA	10,14	A - SOKL 100mm	MALBA	PODHLED s.v.2800mm, MALBA
1.06	KOLÁRNA	8,94	A - SOKL 100mm	MALBA	PODHLED s.v.2800mm, MALBA
1.07	SCHODIŠTĚ	18	A - SOKL 100mm	MALBA	-
1.08	ÚKLID	5,3	G - SOKL 100mm	MALBA	PODHLED s.v.2800mm, MALBA
1.09	ŠATNA	3,25	A - SOKL 100mm	MALBA	PODHLED s.v.2800mm, MALBA
1.10	CHODBA	42,65	A - SOKL 100mm	MALBA	PODHLED s.v.2800mm, MALBA
1.11	RECEPCE	17	D - SOKL 100mm	MALBA	PODHLED s.v.2800mm, MALBA
1.12	CHODBA	5,41	A - SOKL 100mm	MALBA	PODHLED s.v.2800mm, MALBA
1.13	KUCHYŇKA	5,42	A - SOKL 100mm	MALBA	PODHLED s.v.2800mm, MALBA
1.14	ŠATNA	2,4	A - SOKL 100mm	MALBA	PODHLED s.v.2800mm, MALBA
1.15	WC	2,4	G	OBKLAD	PODHLED s.v.2800mm, MALBA
1.16	ŠATNA	3,28	A - SOKL 100mm	MALBA	PODHLED s.v.2800mm, MALBA
1.17	PŘEDSÍŇ WC	1,54	G - SOKL 100mm	MALBA	PODHLED s.v.2800mm, MALBA
1.18	WC	1,99	G	OBKLAD	PODHLED s.v.2800mm, MALBA
1.19	CHODBA	4,25	A - SOKL 100mm	MALBA	PODHLED s.v.2800mm, MALBA
1.20	KUCHYŇKA	6,75	A - SOKL 100mm	MALBA	PODHLED s.v.2800mm, MALBA
1.21	SKLAD	37,24	A - SOKL 100mm	MALBA	PODHLED s.v.2800mm, MALBA
1.22	PRODEJNA	133,69	C - LIŠTA	MALBA	PODHLED s.v.2800mm, MALBA
1.23	PRODEJNA	133,69	C - LIŠTA	MALBA	PODHLED s.v.2800mm, MALBA
1.24	SKLAD	37,24	A - SOKL 100mm	MALBA	PODHLED s.v.2800mm, MALBA
1.25	KANCELÁŘ	15,96	D - SOKL 100mm	MALBA	PODHLED s.v.2800mm, MALBA
1.26	KUCHYŇKA	6,75	A - SOKL 100mm	MALBA	PODHLED s.v.2800mm, MALBA
1.27	CHODBA	4,25	A - SOKL 100mm	MALBA	PODHLED s.v.2800mm, MALBA
1.28	PŘEDSÍŇ WC	1,54	G - SOKL 100mm	MALBA	PODHLED s.v.2800mm, MALBA
1.29	WC	1,99	G	OBKLAD	PODHLED s.v.2800mm, MALBA
1.30	ŠATNA	3,28	A - SOKL 100mm	MALBA	PODHLED s.v.2800mm, MALBA
1.31	SCHODIŠTĚ	14,9	B - SOKL 100mm	MALBA	PODHLED s.v.6320mm, MALBA

SKLADBY PODLAH

A KERAMICKÁ DLAŽBA - SUCHÝ PROVOZ

- KERAMICKÁ DLAŽBA	7mm
- LEPÍCÍ TMEL, WEBER KLASIK	3mm
- ROZNÁŠECÍ VRSTVA, CEMFLOW CF25	60mm
- POJISTNÁ HYDROIZOLACE, PVC FÓLIEC	-
- KROČEJOVÁ IZOLACE, STEPROCK HD	50mm
	120mm

B KERAMICKÁ DLAŽBA - SCHODIŠTĚ

- KERAMICKÁ DLAŽBA S PROTISKLUZ.	7mm
- LEPÍCÍ TMEL, WEBER KLASIK	3mm
	10mm

C LAMINÁTOVÉ DESKY - PLOVOUCÍ PODLAHA

- LAMINÁTOVÉ DESKY	7mm
- MIRELON	3mm
- ROZNÁŠECÍ VRSTVA, CEMFLOW CF25	60mm
- POJISTNÁ HYDROIZOLACE, PVC FÓLIEC	-
- KROČEJOVÁ IZOLACE, STEPROCK HD	50mm
	120mm

D PRŮMYSLOVÝ KOBEREC

- PRŮMYSLOVÝ KOBEREC	8mm
- LEPIDLO NA KOBERCE, DEN BRAVEN	2mm
- ROZNÁŠECÍ VRSTVA, CEMFLOW CF25	60mm
- POJISTNÁ HYDROIZOLACE, PVC FÓLIEC	-
- KROČEJOVÁ IZOLACE, STEPROCK HD	50mm
	120mm

E ZDVOJENÁ PODLAHA - KOBEREC

- KOBEREC	5mm
- SYSTÉMOVÁ DESKA, ATIZ	40mm
- OCELOVÉ STOJKY, ATIZ/	75mm
-	120mm

F ZDVOJENÁ PODLAHA - PVC

- PVC	5mm
- SYSTÉMOVÁ DESKA	40mm
- OCELOVÉ STOJKY / VZDUCHOVÁ MEZERA	75mm
	120mm

G KERAMICKÁ DLAŽBA - VLHKÝ PROVOZ

- KERAMICKÁ DLAŽBA	7mm
- LEPÍCÍ TMEL, WEBER KLASIK	3mm
- HI DVOUSLOŽKOVÁ STĚRKA SOUDAL	2mm
- ROZNÁŠECÍ VRSTVA, CEMFLOW CF25	58mm
- POJISTNÁ HYDROIZOLACE, PVC FÓLIEC	-
- KROČEJOVÁ IZOLACE, STEPROCK HD	50mm
	120mm

LEGENDA HMOT

- ŽELEZOBETON
- ZDIVO POROTHERM 30 PROFI NA MALTU POROTHERM PROFI
- ZDIVO POROTHERM 30 AKU P+D NA MALTU VÁPENOCEMENTOVOU M5
- ZDIVO POROTHERM 14 PROFI NA MALTU POROTHERM PROFI
- ZDIVO POROTHERM 8 PROFI NA MALTU POROTHERM PROFI
- SDK STĚNA KNAUF KOVOVÝ ROŠT TL. DLE SKLADBY
- TEPELNÁ IZOLACE DLE SKLADBY
- KROČEJOVÁ IZOLACE
- HYDROIZOLACE
- PROSTÝ BETON
- CEMFLOW CF25
- ROSTLÝ TERÉN
- ZHUTNĚNÝ ZÁSYP - ZEMINA
- ŠTĚRK FRAKCE 16-32mm
- BETONOVÁ DLAŽBA BEST
- KAČÍREK RŮZNÉ FRAKCE VIZ. SKLADBY

POZNÁMKY:

- PRVNÍ RAMENA U OBOU SCHODIŠŤ BUDOU ULOŽENA NA TRNECH Ø20mm ZAVRTANÝCH DO PŘÍSLUŠNÉHO PODKLADU (ŽB DESKA - STROP RESP. ZÁKLAD). PREFABRIKOVANÉ RAMENO BUDE MÍT V PRVNÍM STUPNI PŘIPRAVENÉ OTVORY PRO TRNY. PO OSAZENÍ BUDOU OTVORY ZALITY VYSOKOPEVNOSTNÍ MALTOU GROUTEX 6003.
- SCHODIŠŤOVÝ PROSTOR BUDE OSAZEN PREFABRIKOVANÝMI STROJRAMENNÝM OSCHODIŠTĚM, SHODIŠŤOVÁ RAMENA BUDOU ULOŽENA PŘÍMO NA STROPNÍ DESKU. PŘED ULOŽENÍM BUDE KAŽDÝ OZUB OPATŘEN SPECIÁLNÍ GUMOVOU NEBO NEOPRENOVOU PODLOŽKOU.
- PODHLED BUDE TVOŘEN ZAVĚŠENÝM KAZETOVÝM SYSTÉMEM RIGIPS QUICK-LOCK SE SÁDROKARTONOVÝMI KAZETAMI. SVĚTLÁ VÝŠKA MÍSTNOSTI PO OSAZENÍ PODHLEDEM BUDE 2800mm.
- PŘÍPRAVA DRÁŽKY PRO POŽÁRNÍ VODU - DO BEDNĚNÍ BUDE VLOŽEN HRANOL EPS 75x60mm. PO ODBEDNĚNÍ BUDE VYLÁMÁN A OSAZENO POTRUBÍ PRO NAPOJENÍ HYDRANTŮ.

BETON:
STĚNY 1NP - 4NP C25/30 XC1
STROPY C30/37 XC1

OCEL:
VÝZTUŽ B500

0,000=362,30 m n.m B.p.v

DIPLOMOVÁ PRÁCE			VUT V BRNĚ FAKULTA STAVEBNÍ
STUDENT	Bc. Marek Řezníček		ÚSTAV POZEMNÍHO STAVITELSTVÍ
VEDOUCÍ PRÁCE	Ing. Marie Rusinová, Ph.D.		
VÍCEÚČELOVÝ DŮM V PRAZE		FORMÁT	16 A4
		DATUM	01/2014
PŮDORYS 1NP		MĚŘÍTKO 1:50	Č. VÝKRESU C.1.2.4