VÝUKOVÁ VERZE ARCHICADU
GRAPHISOFT.

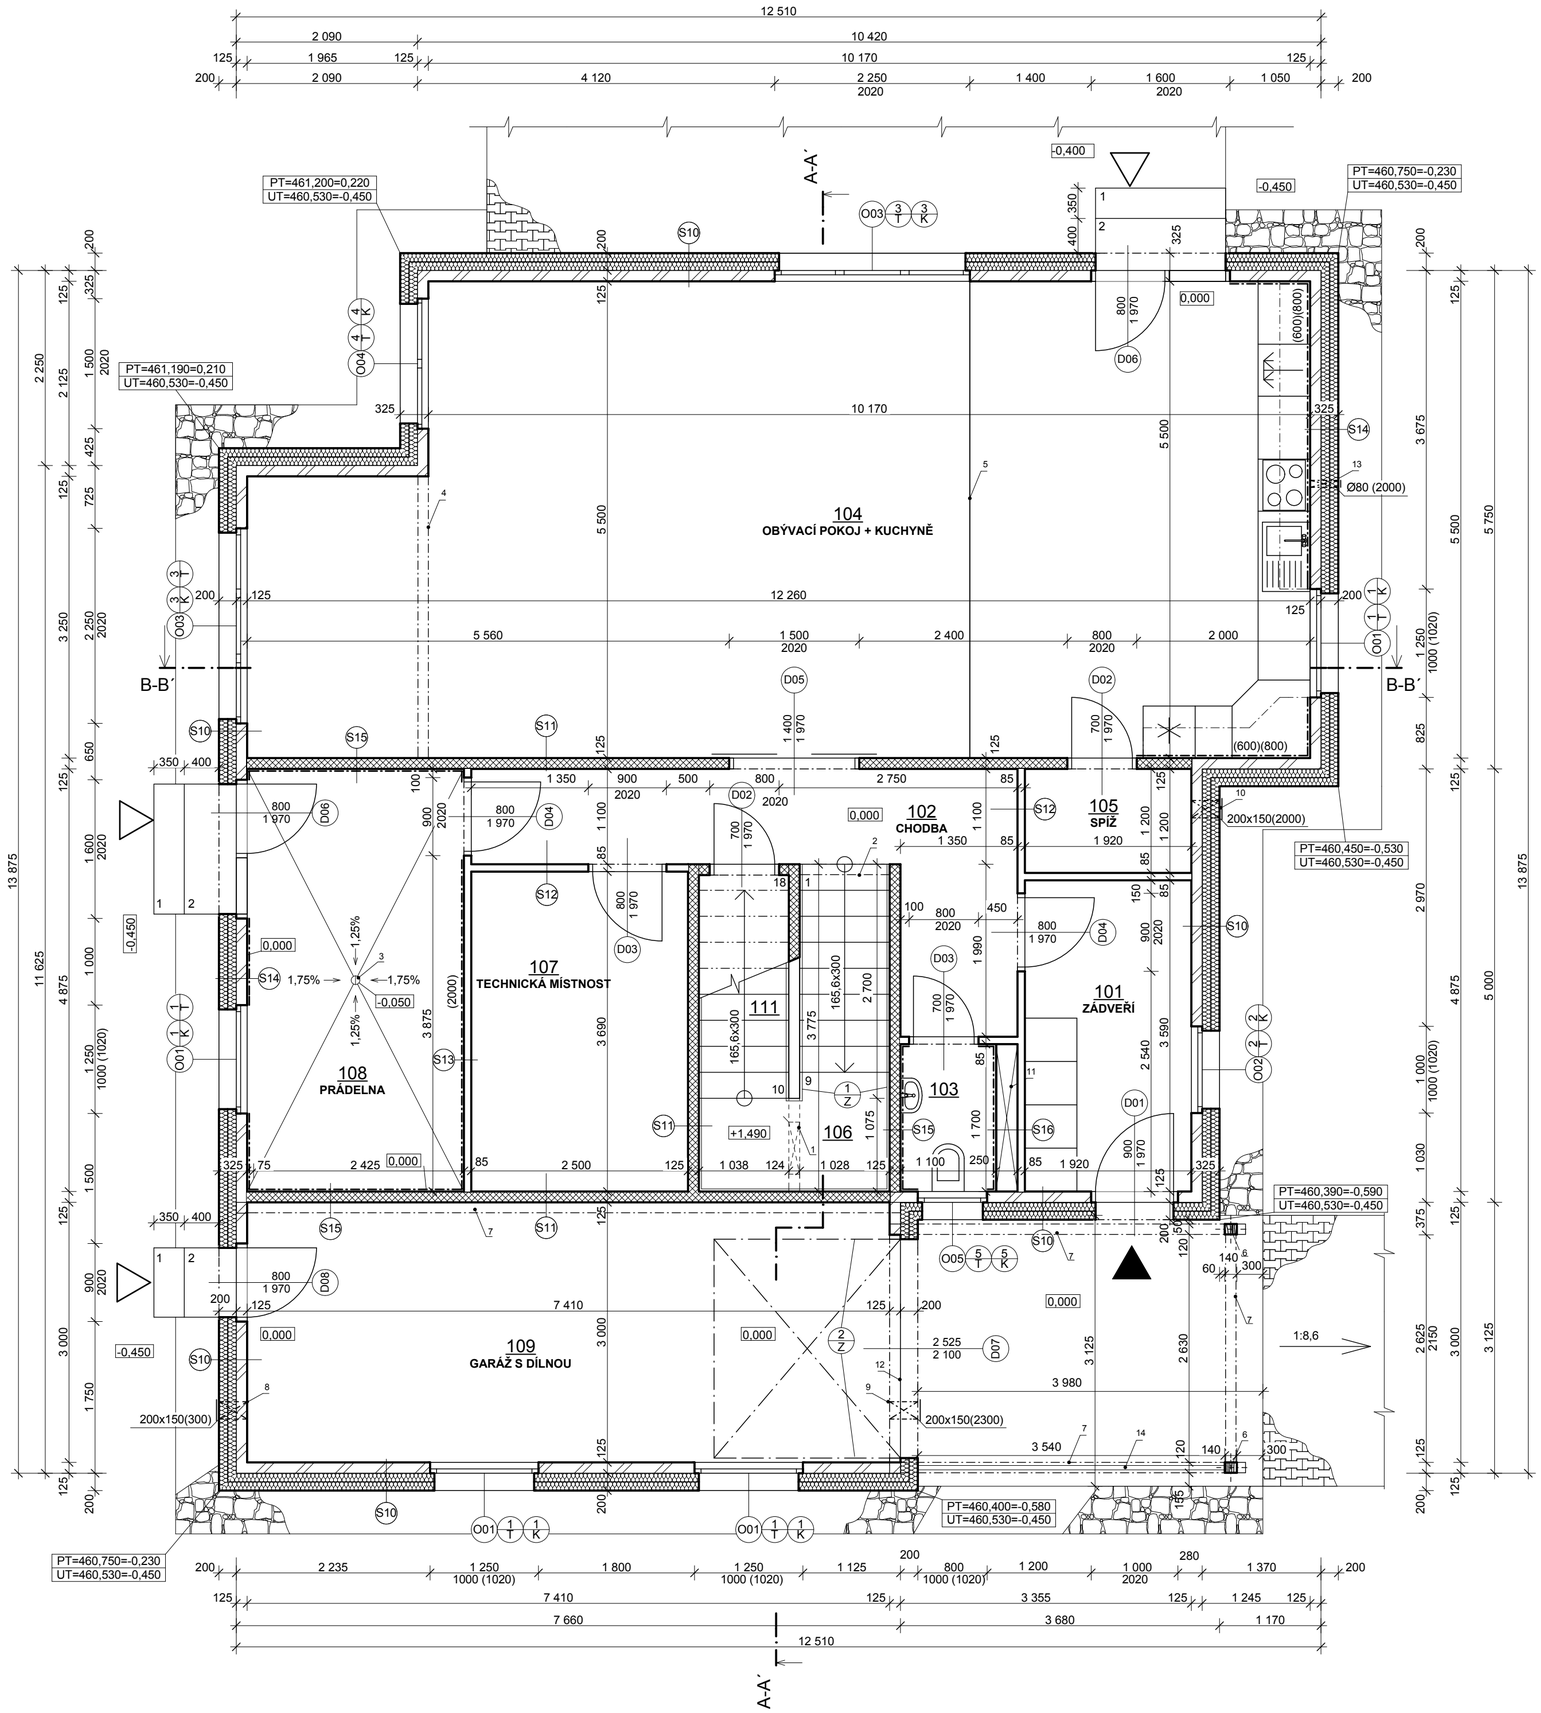

TABULKA MÍSTNOSTÍ 1.NP						
Č.M.	NÁZEV MÍSTNOSTI	PLOCHA	PODLAHOVÁ KRYTINA	POVRCH ZDÍ	POVRCH STROPŮ	SKL. PODLAH
101	ZÁDVEŘÍ	6,89	MARMOLEUM	SÁDROVLÁK. DESKY	SÁDROVLÁK.DESKY	S2
102	CHODBA	9,64	DŘEVĚNÁ PODLAHA	SÁDROVLÁK. DESKY	SÁDROVLÁK. DESKY	S1-BEZ TOPNÉ FOL.
103	WC	1,87	MARMOLEUM	KERAM. OBKLAD	SÁDROVLÁK. DESKY	S2
104	OBÝVACÍ POKOJ + KUCHYNĚ	62,73	DŘEVĚNÁ PODLAHA/ MARMOLEUM	SÁDROVLÁK. DESKY/ KERAM. OBKLAD	SÁDROVLÁK. DESKY	S1/S2
105	SPÍŽ	2,36	MARMOLEUM	SÁDROVLÁK. DESKY	SÁDROVLÁK. DESKY	S2-BEZ TOPNÉ FOL.
106	SCHODIŠTĚ	7,97	DŘEVĚNÉ STUPNICE	SÁDROVLÁK. DESKY	SÁDROVLÁK. DESKY	
107	TECHNICKÁ MÍSTNOST	9,23	MARMOLEUM	SÁDROVLÁK. DESKY	SÁDROVLÁK. DESKY	S2-BEZ TOPNÉ FOL
108	PRÁDELNA	12,19	KERAM. DLAŽBA	KERAM. OBKLAD	SÁDROVLÁK. DESKY	S9
109	GARÁŽ S DÍLNOU	22,23	BETONOVÝ POVRCH	SÁDROVLÁK. DESKY	SÁDROVLÁK. DESKY	S3
111	KOMORA	3,83	DŘEVĚNÁ PODLAHA	SÁDROVLÁK. DESKY	SÁDROVLÁK. DESKY	S1-BEZ TOPNÉ FOL.
		138,94 m2				

LEGENDA MATERIÁLŮ

- NOSNÁ OBVODOVÁ STĚNA, DŘEVĚNÉ PANELY NOVATOP SOLID, TL. 124 mm
- NOSNÁ VNITŘNÍ STĚNA, DŘEVĚNÉ PANELY NOVATOP SOLID, TL. 124mm
- VNITŘNÍ NENOSNÁ PŘÍČKA, DŘEVĚNÉ PANELY NOVATOP SOLID,TL. 84mm
- OKAPOVÝ CHODNÍČEK, PO OBVODU DOMU, PRUH 500 mm, PRANÉ ŘÍČNÍ KAMENIVO FRAKCE 16-32
- ZÁMKOVÁ DLAŽBA
- 2x TEPELNÁ IZOLACE Z DŘEVOVLÁKNITÉ DESKY TL. 100mm

LEGENDA ZNAČEK

- (T) TESAŘSKÝ VÝROBEK
- (K) KLEMPÍŘSKÝ VÝROBEK
- (Z) ZÁMEČNICKÝ VÝROBEK
- D/O OZNAČENÍ DVEŘÍ / OKEN
- S SKLADBA, VIZ VÝPIS SKLADEB
- HLAVNÍ VSTUP
- VEDLEJŠÍ VSTUP

POZNÁMKY:

1) DŘEVĚNÝ PANEL, KTERÝ SLOUŽÍ JAKO ZRCADLO U SCHODIŠTĚ BUDE POKRAČOVAT POD PODESTOU, KDE BUDE SLOUŽIT JAKO PODPORA PODESTY A ZÁROVEŇ BUDE VYMEZOVAT PROSTOR KOMORY POD SCHODIŠTĚM. STĚNA BUDE ZÁROVEŇ OPATŘENA REVIZNÍM OTVOREM O ROZMĚRECH 600x800 mm. SPODNÍ HRANA 200 mm OD PODLAHY.

2) DŘEVĚNÝ TRÁMEK 120/200, DLOUHÝ 1285 mm, KTERÝ SLOUŽÍ JAKO PODPORA PRO STROPNÍ KONSTRUKCI NAD 1.NP. ULOŽENÍ TRÁMKU NA SOUSEDNÍCH STĚNÁCH BUDE 125 mm NA KAŽDÉ STRANĚ. PŘIPEVNĚN KE STĚNÁM POMOCÍ VRUTŮ.

3) PODLAHOVÁ VPUSŤ 105x105/50/75, NEREZOVÁ MŘÍŽKA, PŘÍMÉ NAPOJENÍ, ALCA PLAST APV4344

4) DŘEVĚNÝ TRÁMEK 120/200, DLOUHÝ 3500 mm, KTERÝ SLOUŽÍ JAKO POMOCNÁ PODPORA PRO STROPNÍ KONSTRUKCI NAD 1.NP. ULOŽENÍ TRÁMKU NA STĚNÁCH BUDE 125 mm NA KAŽDÉ STRANĚ. PŘIPEVNĚN KE STĚNÁM POMOCÍ VRUTŮ

5) HLINÍKOVÁ PŘECHODOVÁ LIŠTA, KTERÁ ROZDĚLUJE DVĚ RŮZNÉ POVRCHOVÉ ÚPRAVY PODLAH. PŘIVRTANÁ ŠROUBY DO SPODNÍCH PRSTEV PODLAH

6) DŘEVĚNÝ SLOUPEK 120/140, SLOUŽÍCÍ JAKO PODPORA STŘEŠNÍ KONSTRUKCE. VIZ VÝKRES STŘEŠNÍ KONSTRUKCE. OSAZEN DO OCELOVÉ PATKY, KTERÁ BYLA PŘEDEM ZEBETONOVANÁ DO ZÁKLADOVÉ PATKY.

7) DŘEVĚNÁ VAZNICE 120/200, SLOUŽÍCÍ JAKO PODPORA STŘEŠNÍ KONSTRUKCE. VIZ VÝKRES STŘEŠNÍ KONSTRUKCE

8) ODVĚTRÁNÍ GARÁŽE OTVOREM VE STĚNĚ OPATŘENÝ OCELOVOU MŘÍŽKOU. 200 x150 mm VE VÝŠCE 300mm OD PODLAHY

9) ODVĚTRÁNÍ GARÁŽE OTVOREM VE STĚNĚ OPATŘENÝ OCELOVOU MŘÍŽKOU. 200 x150 mm VE VÝŠCE 2900mm OD PODLAHY

10) ODVĚTRÁNÍ SPÍŽE OTVOREM VE STĚNĚ OPATŘENÝ OCELOVOU MŘÍŽKOU. 200 x150 mm VE VÝŠCE 2000mm OD PODLAHY

11) INSTALAČNÍ ŠACHTA. ODVĚTRÁNÍ WC NAD STŘECHU. STĚNA PROVEDENA ZE SÁDROVLÁKNITÉ DESKY FARMACEL TL. 15 mm

12) SEKČNÍ GARÁŽOVÁ VRATA LOMAX LHN-SNÍŽENÉ KOVÁNÍ

13) ODVĚTRÁNÍ DIGESTOŘE, KRUHOVÝ PRŮDUH Ø 80mm, OPATŘEN OCELOVOU MŘÍŽKOU VE VÝŠCE 2000

14) DŘEVĚNÝ PLOT PO CELÉ VÝŠCE AŽ PO STŘECHU, VYTVÁŘEJÍCÍ ZÁVĚTŘÍ

(7/T) DŘEVĚNÉ SCHODIŠTĚ

0,000 = 460,980 m n.m., B.p.v. / SOUŘADNICOVÝ SYSTÉM S-JTSK

DRUH PRÁCE	BAKALÁŘSKÁ PRÁCE		VYSOKÉ UČENÍ TECHNICKÉ V BRNĚ FAKULTA STAVEBNÍ ÚSTAV POZEMNÍHO STAVITELSTVÍ
VYPRACOVAL	Marek Pošmura		
KONTROLOVAL	Ing. Miloš Lavický, Ph.D.		
STAVEBNÍK	Marek Pošmura, Smetanova 367, 547 54 Police nad Metují		
MÍSTO STAVBY	Police nad Metují, kat. území Police nad Metují, parc. č. 769/197, 1044		
NÁZEV STAVBY	NÍZKOPODLAŽNÍ DŘEVOSTAVBA	FORMÁT	A2 = 4xA4
STAVEBNÍ OBJEKT	SO-01 RODINNÝ DŮM - DŘEVOSTAVBA	DATUM	05/2014
ČÁST	D.1.1 ARCHITEKTONICKO-STAVEBNÍ ŘEŠENÍ	STUPEŇ PD	DPS
OBSAH: PŮDORYS 1.NP		MĚŘÍTKO 1:50	Č. VÝKRESU D.1.1.01