


SITUACE

M 1:500

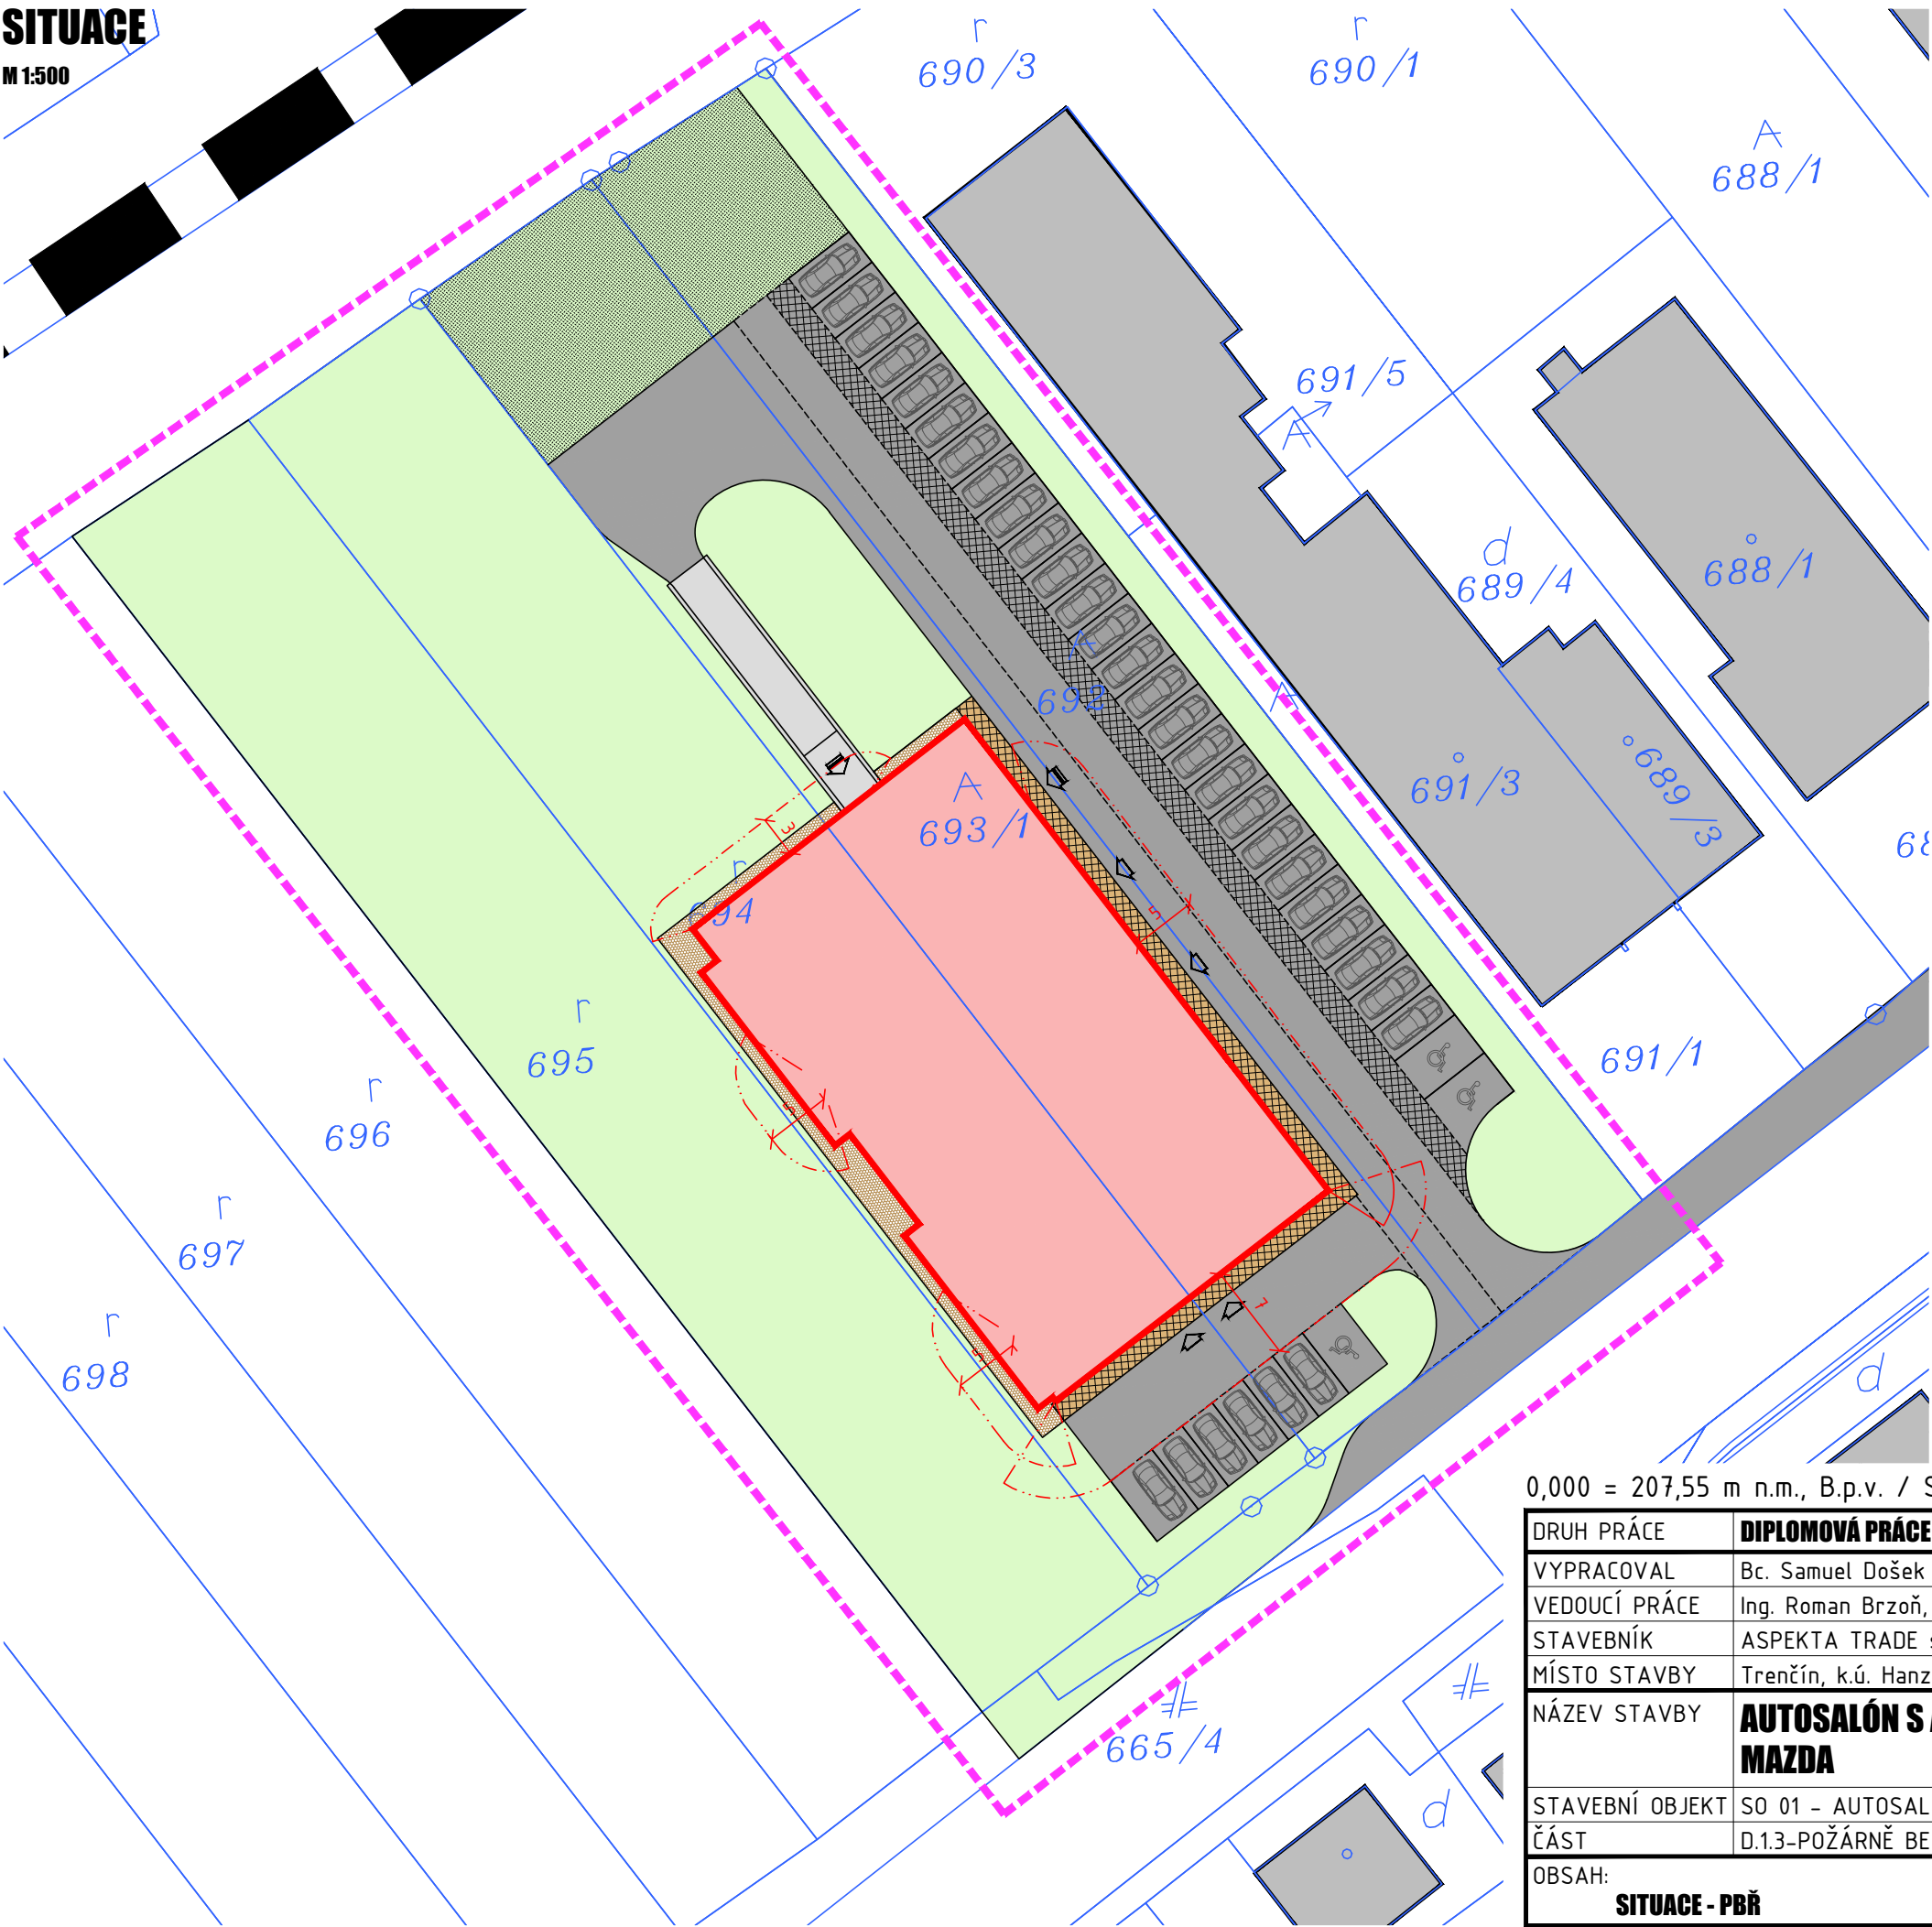

LEGENDA PLOCH

- OBJEKTY NOVÉ
- OBJEKTY STÁVAJÍCÍ
- KOMUNIKACE NOVÉ
POJÍZDNÁ - ASFALT (cca 273 m²)
- KOMUNIKACE NOVÉ
POJÍZDNÁ - BETONOVÁ DLAŽBA ZÁMKOVÁ 200x200x80mm (cca 1t
- KOMUNIKACE NOVÉ
POJÍZDNÁ - BETON (cca 75 m²)
- CHODNÍK NOVÝ
POCHOZÍ - BETONOVÁ DLAŽBA ZÁMKOVÁ 200x200x60mm (cca 10t
- ZELEŇ NOVÁ
OSETÍ (cca 3157 m²)
- ZELEŇ NOVÁ
ŠTĚRKOVÝ TRÁVNÍK (cca 393 m²)
- OKAPOVÝ CHODNÍK
NOVÝ - PRANÉ ŘÍČNÉ KAMENIVO FR. 32-64 mm (cca 85 m²)

LEGENDA ZNAČENÍ

- ŽELEZNIČNÍ TRATĚ
- HRANICE ŘEŠENÉHO ÚZEMÍ
- HRANICE POZEMKŮ DLE KATASTRU NEMOVITOSTÍ
- PARCELNÍ ČÍSLA DLE KATASTRU NEMOVITOSTÍ
- VSTUP DO BUDOVY
- VJEZD DO BUDOVY
- XY = -498956.78, -1203832.25
JTSK SOUŘADNICE
- ODSTUPOVÉ VZDÁLENOSTI
- PODZEMNÍ HYDRANT DN100

0,000 = 207,55 m n.m., B.p.v. / SOUŘADNICOVÝ SYSTÉM JTSK

DRUH PRÁCE	DIPLOMOVÁ PRÁCE		<div><div>T</div><div>FAKULTA STAVEBNÍ ústav pozemního stavitelství</div></div>	
VYPRACOVAL	Bc. Samuel Došek			
VEDOUČÍ PRÁCE	Ing. Roman Brzoň, Ph.D.			
STAVEBNÍK	ASPEKTA TRADE s.r.o., Bratislavská 1328, 91105 Trenčín, SK			
MÍSTO STAVBY	Trenčín, k.ú. Hanzlíková, parc.č. 692, 693, 694, 695			
NÁZEV STAVBY	AUTOSALÓN S AUTOSERVISEM MAZDA			
STAVEBNÍ OBJEKT	SO 01 - AUTOSALÓN S AUTOSERVISOM		FORMÁT	2xA4
ČÁST	D.1.3-POŽÁRNĚ BEZPEČNOSTNÍ ŘEŠENÍ		DATUM	04/2018
OBSAH:			STUPEŇ PD	DPS
SITUACE - PBŘ			MĚŘÍTKO 1:500	Č. VÝKRESU 101