
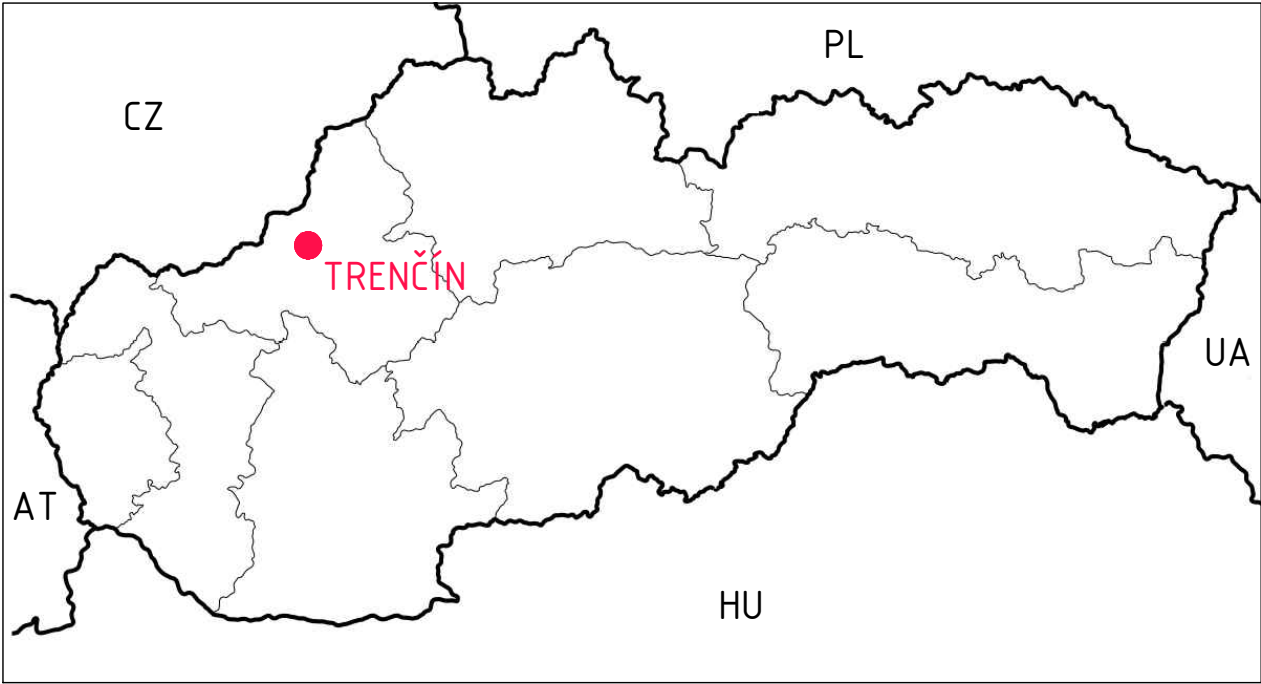


SITUACE ŠIRŠÍCH VZTAHŮ

M 1:1000

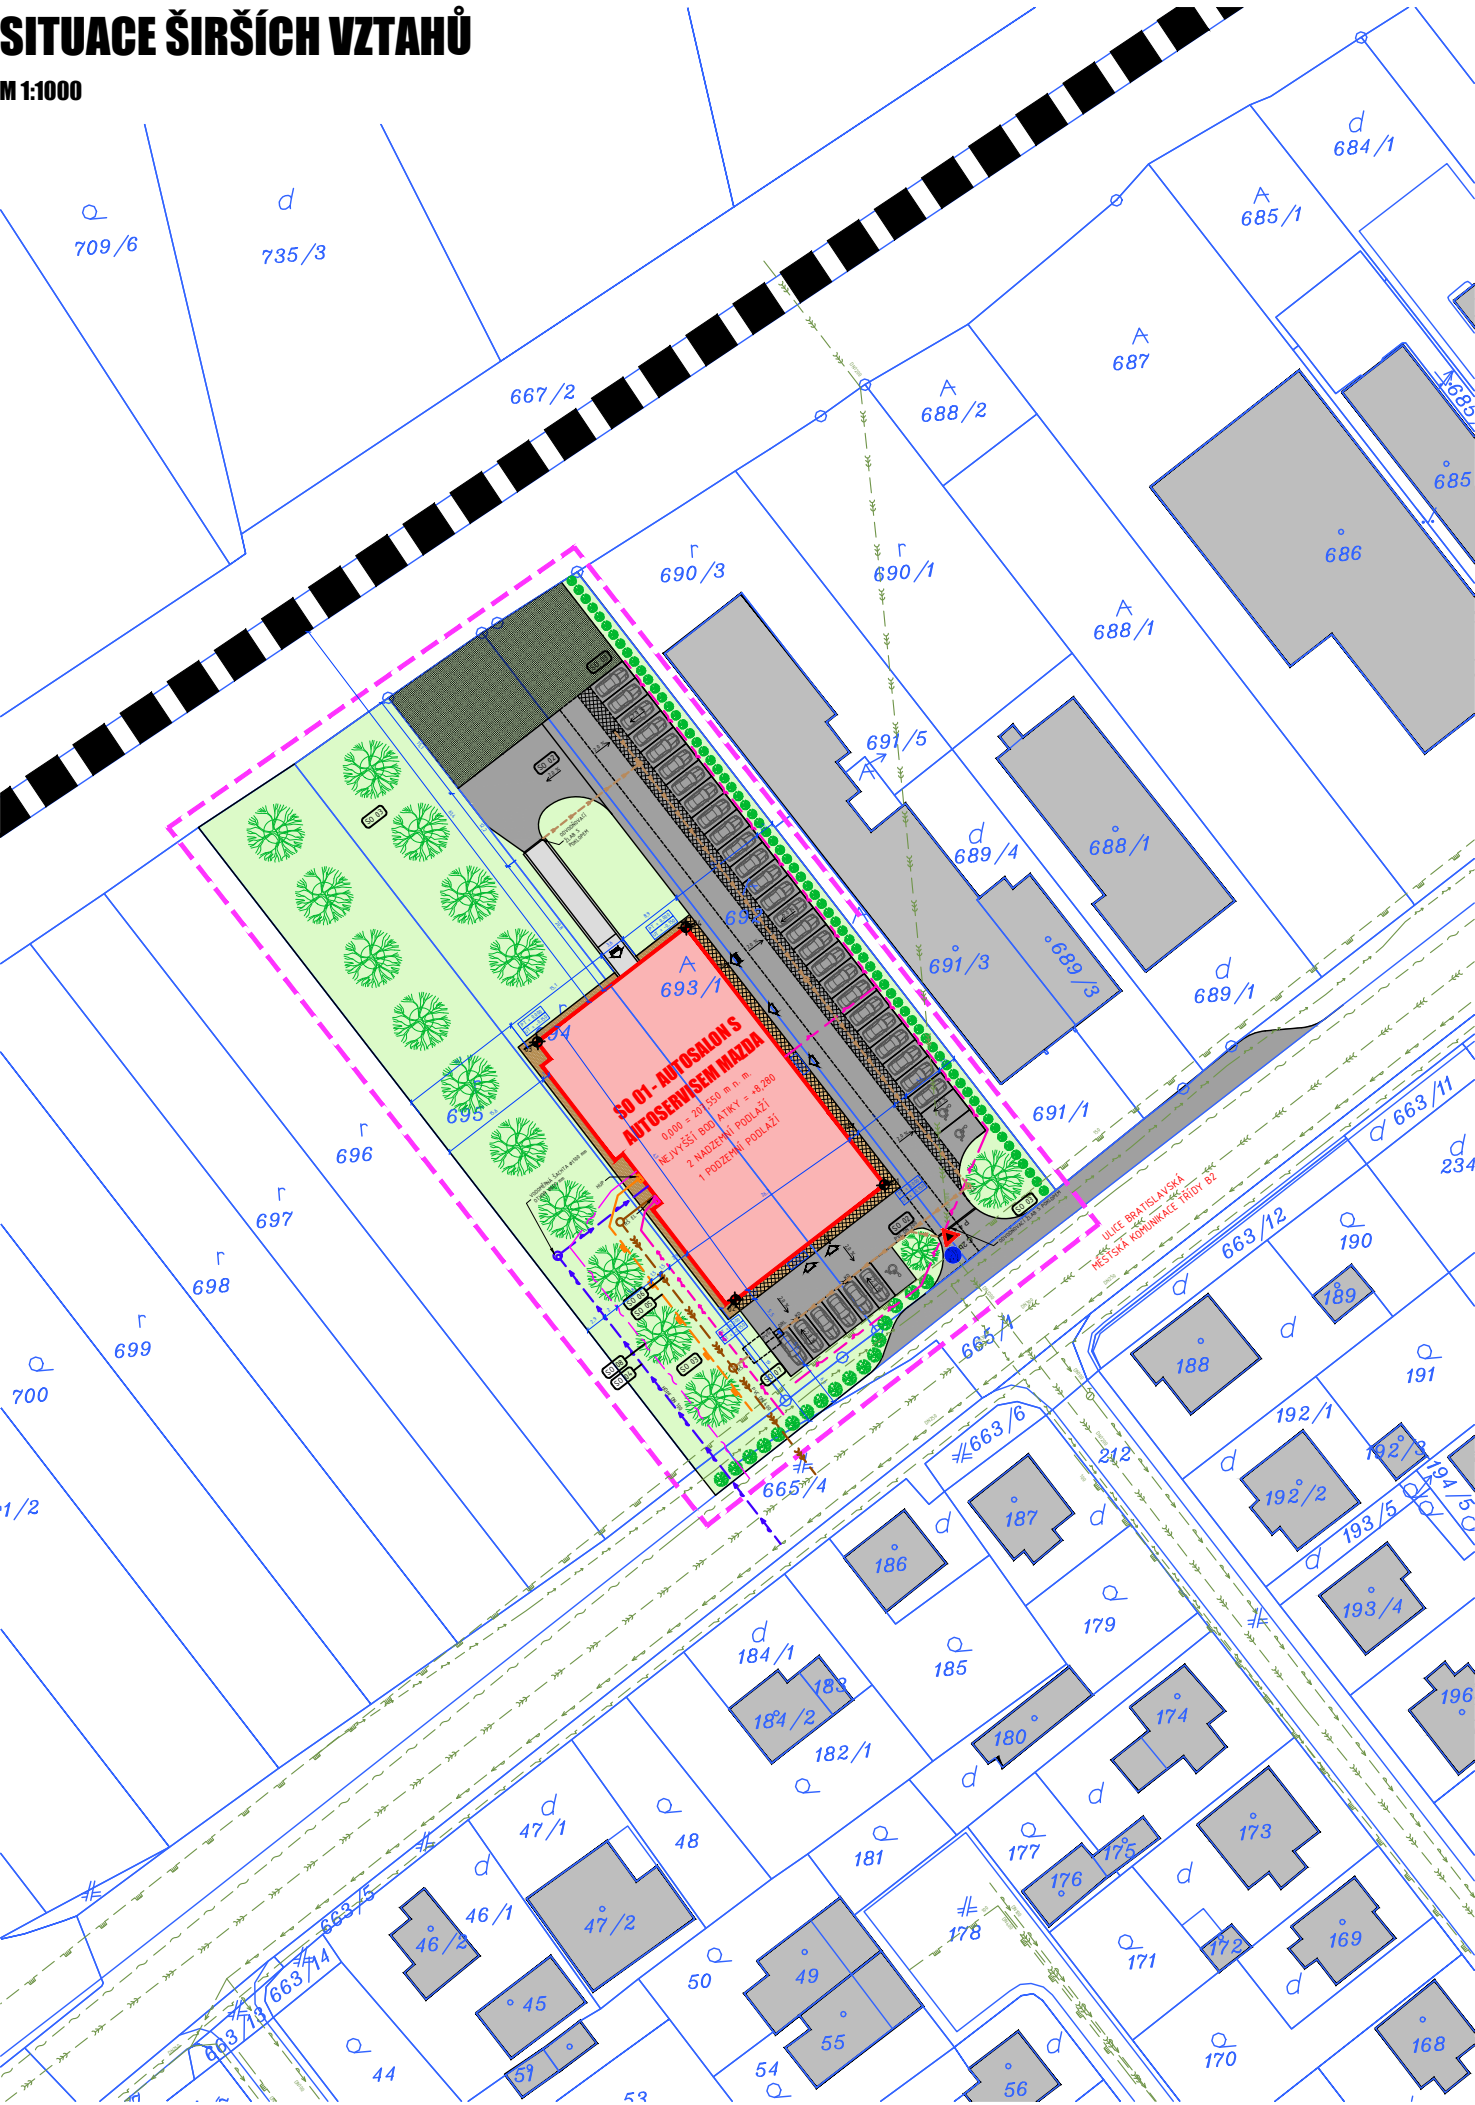

LEGENDA PLOCH

- OBJEKTY NOVÉ
- OBJEKTY STÁVAJÍCÍ

LEGENDA ZNAČENÍ

- ŽELEZNIČNÍ TRATĚ
- HRANICE ŘEŠENÉHO ÚZEMÍ
- HRANICE POZEMKŮ DLE KATASTRU NEMOVITOSTÍ
- PARCELNÍ ČÍSLA DLE KATASTRU NEMOVITOSTÍ

0,000 = 207,55 m n.m., B.p.v. / SOUŘADNICOVÝ SYSTÉM JTSK

DRUH PRÁCE	DIPLOMOVÁ PRÁCE		<div><div>T</div><div>FAKULTA STAVEBNÍ ústav pozemního stavitelství</div></div>	
VYPRACOVAL	Bc. Samuel Došek, C2NPS1			
VEDOUČÍ PRÁCE	Ing. Roman Brzoň, Ph.D.			
STAVEBNÍK	ASPEKTA TRADE s.r.o., Bratislavská 1328, 91105 Trenčín, SK			
MÍSTO STAVBY	Trenčín, k.ú. Hanzlíková, parc.č. 692, 693, 694			
NÁZEV STAVBY	AUTOSALON S AUTOSERVISEM MAZDA			
STAVEBNÍ OBJEKT	SO 01 - AUTOSALON S AUTOSERVISEM		FORMÁT	2 xA4
ČÁST	C – SITUAČNÍ VÝKRESY		DATUM	01/2019
OBSAH:	SITUAČNÍ VÝKRES ŠIRŠÍCH VZTAHŮ		STUPEŇ PD	DPS
			MĚŘÍTKO 1:1000	Č. VÝKRESU C.1