


SITUACE

M 1:500

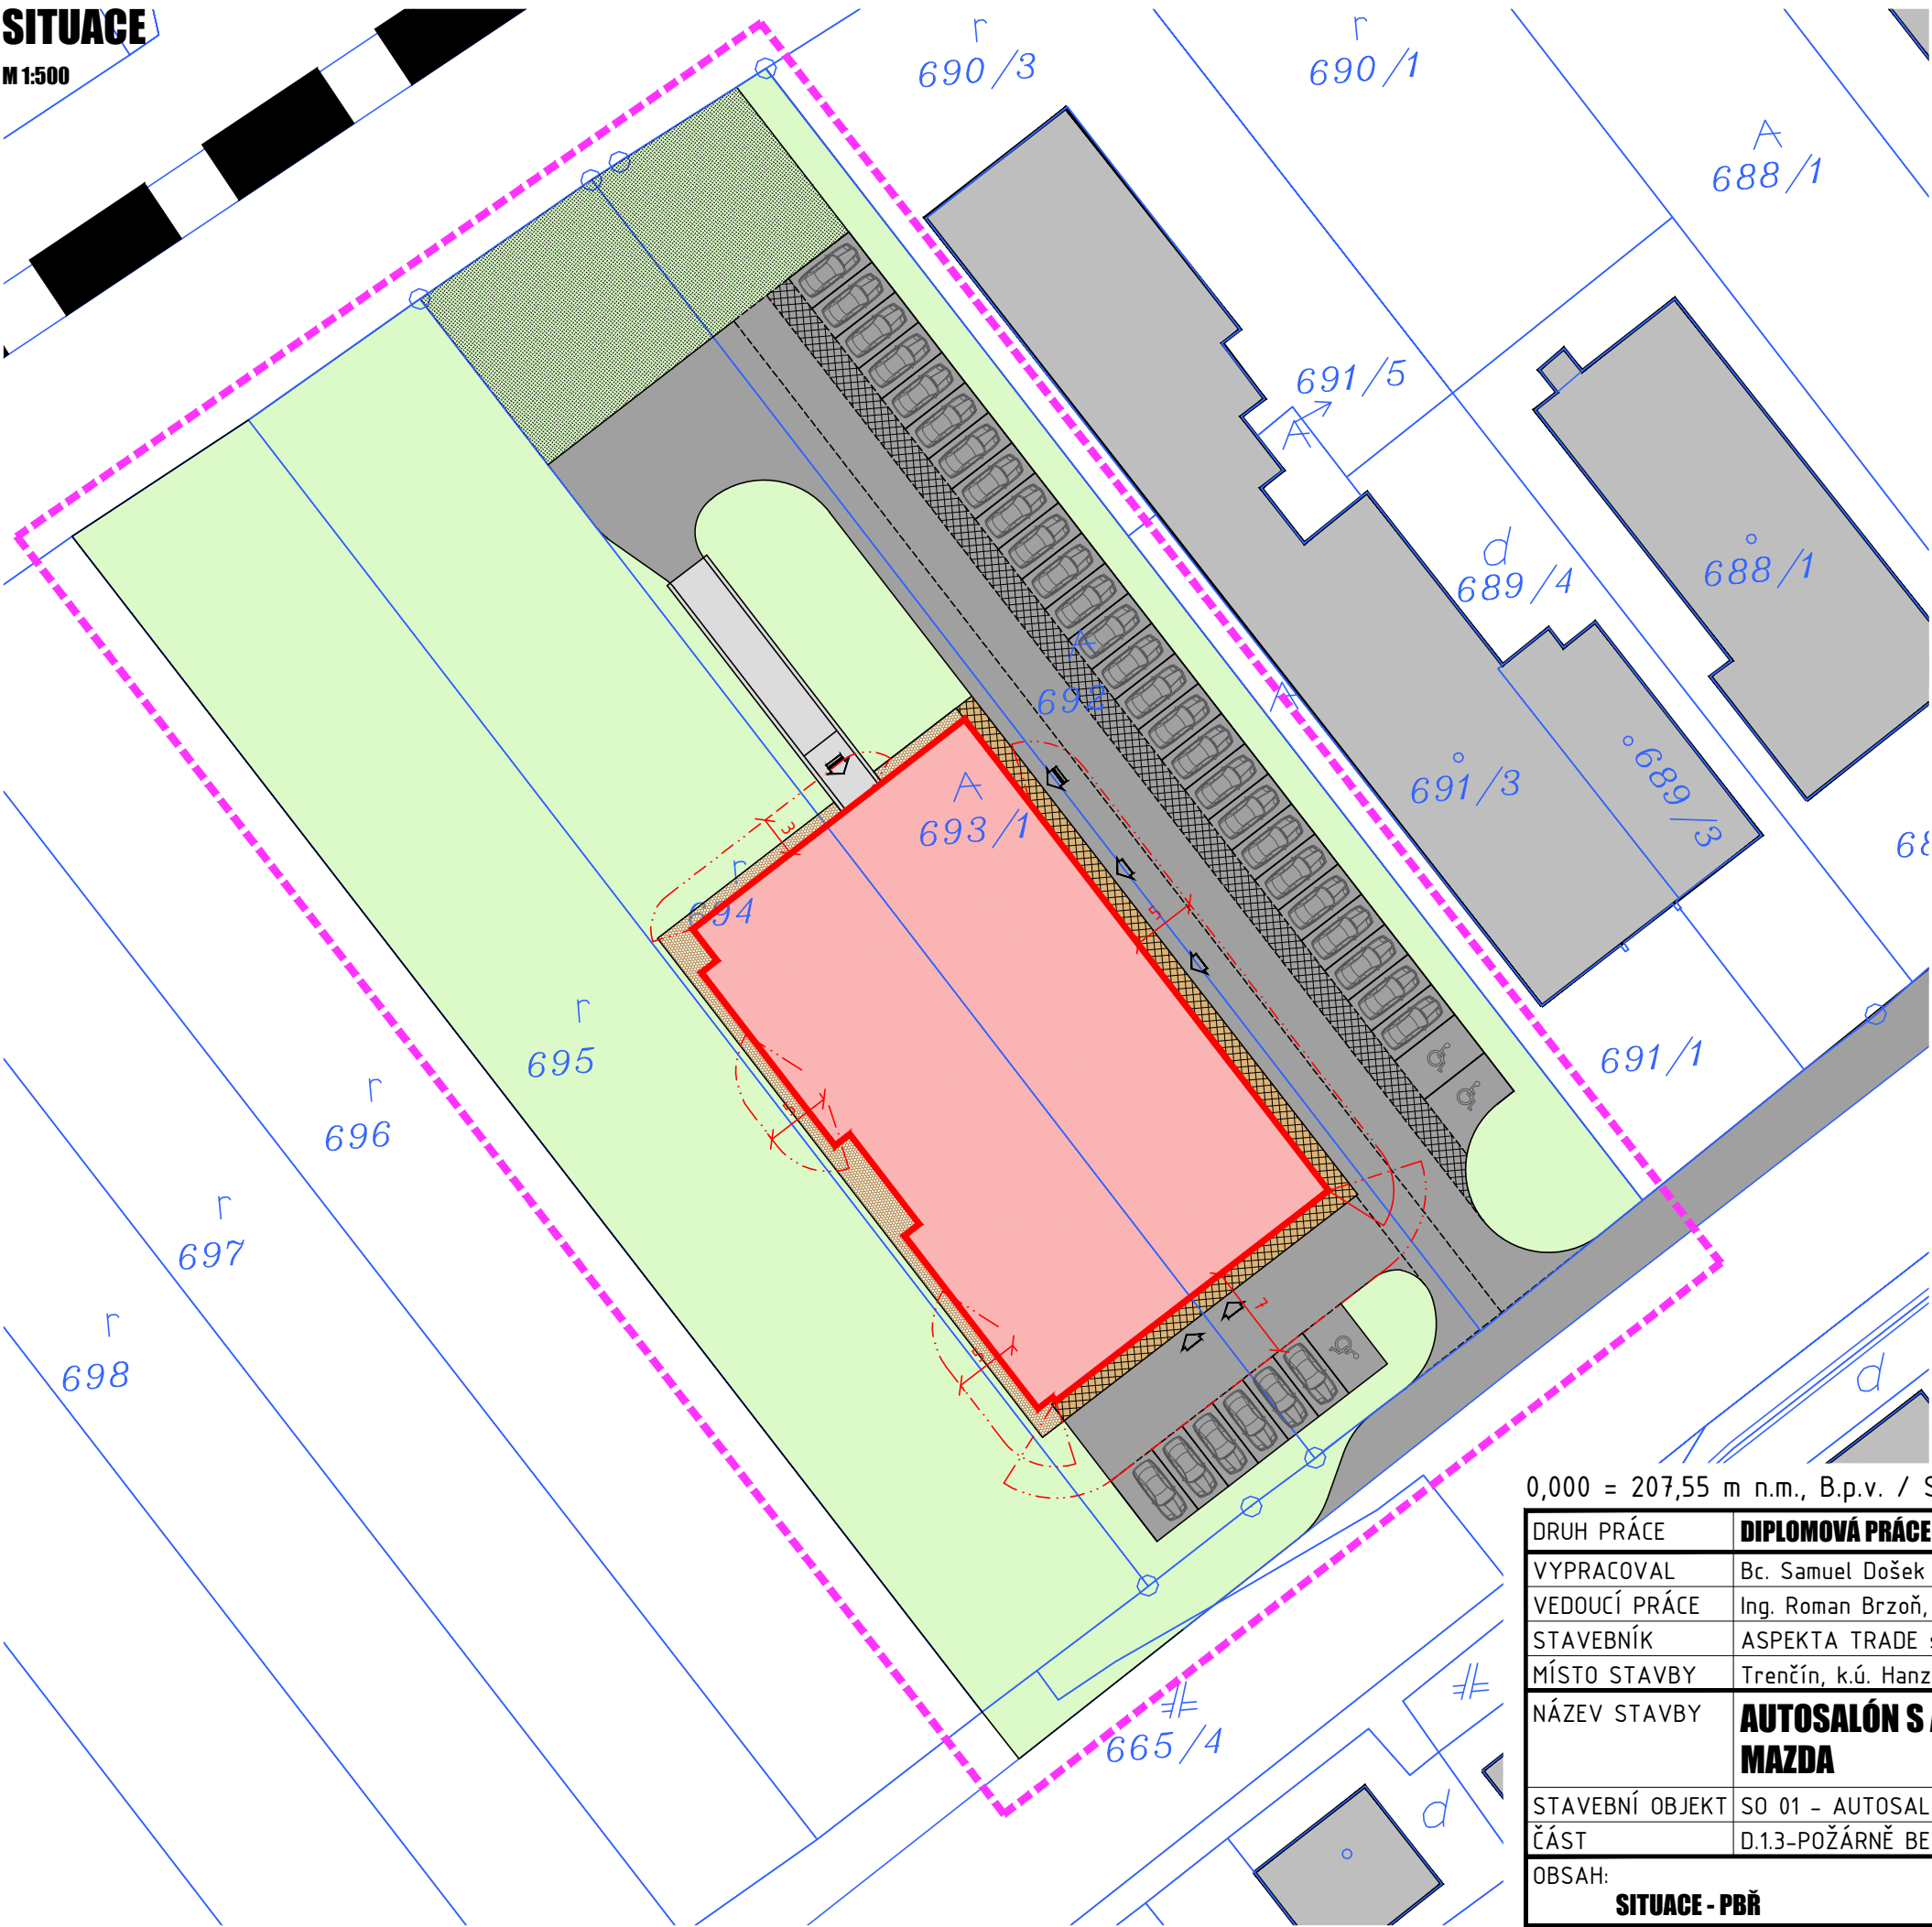

LEGENDA PLOCH

- OBJEKTY NOVÉ
- OBJEKTY STÁVAJÍCÍ
- KOMUNIKACE NOVÉ POJÍZDNÁ - ASFALT (cca 273 m²)
- KOMUNIKACE NOVÉ POJÍZDNÁ - BETONOVÁ DLAŽBA ZÁMKOVÁ 200x200x80mm (cca 1t)
- KOMUNIKACE NOVÉ POJÍZDNÁ - BETON (cca 75 m²)
- CHODNÍK NOVÝ POCHOZÍ - BETONOVÁ DLAŽBA ZÁMKOVÁ 200x200x60mm (cca 10t)
- ZELEŇ NOVÁ OSETÍ (cca 3157 m²)
- ZELEŇ NOVÁ ŠTĚRKOVÝ TRÁVNÍK (cca 393 m²)
- OKAPOVÝ CHODNÍK NOVÝ - PRANÉ ŘÍČNÉ KAMENIVO FR. 32-64 mm (cca 85 m²)

LEGENDA ZNAČENÍ

- ŽELEZNIČNÍ TRATĚ
- HRANICE ŘEŠENÉHO ÚZEMÍ
- HRANICE POZEMKŮ DLE KATASTRU NEMOVITOSTÍ
- PARCELNÍ ČÍSLA DLE KATASTRU NEMOVITOSTÍ
- VSTUP DO BUDOVY
- VJEZD DO BUDOVY
- XY = -498956.78, -1203832.25 JTSK SOUŘADNICE
- ODSTUPOVÉ VZDÁLENOSTI
- PODZEMNÍ HYDRANT DN100

0,000 = 207,55 m n.m., B.p.v. / SOUŘADNICOVÝ SYSTÉM JTSK

DRUH PRÁCE	DIPLOMOVÁ PRÁCE	
VYPRACOVAL	Bc. Samuel Došek	
VEDOUČÍ PRÁCE	Ing. Roman Brzoň, Ph.D.	
STAVEBNÍK	ASPEKTA TRADE s.r.o., Bratislavská 1328, 91105 Trenčín, SK	
MÍSTO STAVBY	Trenčín, k.ú. Hanzlíková, parc.č. 692, 693, 694, 695	
NÁZEV STAVBY	AUTOSALÓN S AUTOSERVISEM MAZDA	
STAVEBNÍ OBJEKT	SO 01 - AUTOSALÓN S AUTOSERVISOM	
ČÁST	D.1.3-POŽÁRNĚ BEZPEČNOSTNÍ ŘEŠENÍ	
OBSAH:	SITUACE - PBŘ	

FAKULTA STAVEBNÍ ústav pozemního stavitelství	
FORMÁT	2xA4
DATUM	04/2018
STUPEŇ PD	DPS
MĚŘÍTKO 1:500	Č. VÝKRESU 101