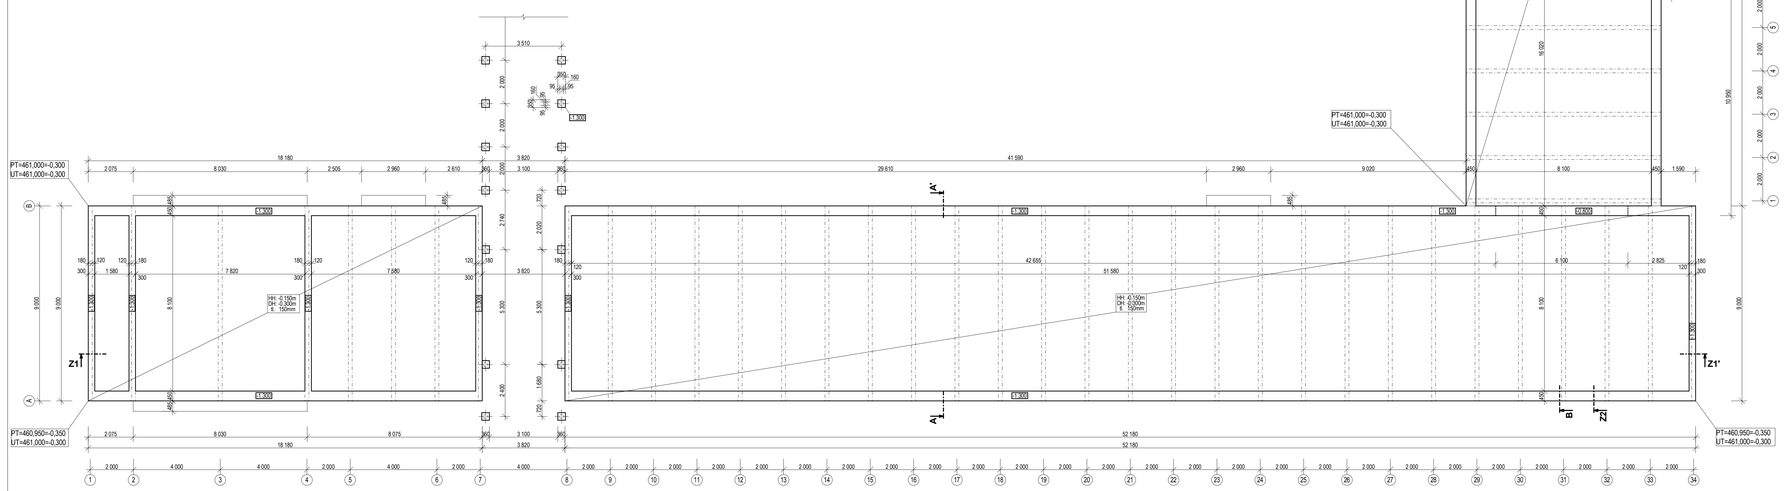

LEGENDA MATERIÁLŮ

- beton prostý, pevnostní třída C25/30
- beton vyztužený kari sítí, pevnostní třída C25/30, výztuž Ø 5 mm, oka 150x150 mm
- zhutněné kamenivo, frakce 16-32 mm
- rostlý terén
- zemina nasypaná

POZNÁMKY

V místě stavby nebyl proveden geologický a hydrogeologický průzkum a není známo složení základové půdy. Po provedení průzkumu je nutno zvážit způsob zakládání, popř. doplnit o další základové konstrukce.

Z ekonomického hlediska jsou pro vaznikovou konstrukci navrženy základové pasy z prostého betonu a betonová deska vyztužená kari sítí. Návrh základů se odvíjí od zjednodušeného statického výpočtu, který je součástí příloh.

vymezení řešené části

0.000 = 461.300 m.n.m BPV

BAKALÁŘSKÁ PRÁCE		VUT V BRNĚ FAKULTA STAVEBNÍ ARCHITEKTURA POZEMNÍCH STAVEB	
Autor práce:	Táňa Lazarová		
Vedoucí práce:	prof. Ing. arch. Jiří Myslín, CSc. Ing. arch. Jiří Skála, Ph.D.		
Název práce:	OVČÍ FARMA	Číslo paré:	
		Datum:	28.01.2013
Název výkresu:	PŮDORYS ZAKLADŮ	měřítko: 1:100	číslo výkresu: B-03