VYTVOŘENO VE VÝUKOVÉM PRODUKTU SPOLEČNOSTI AUTODESK

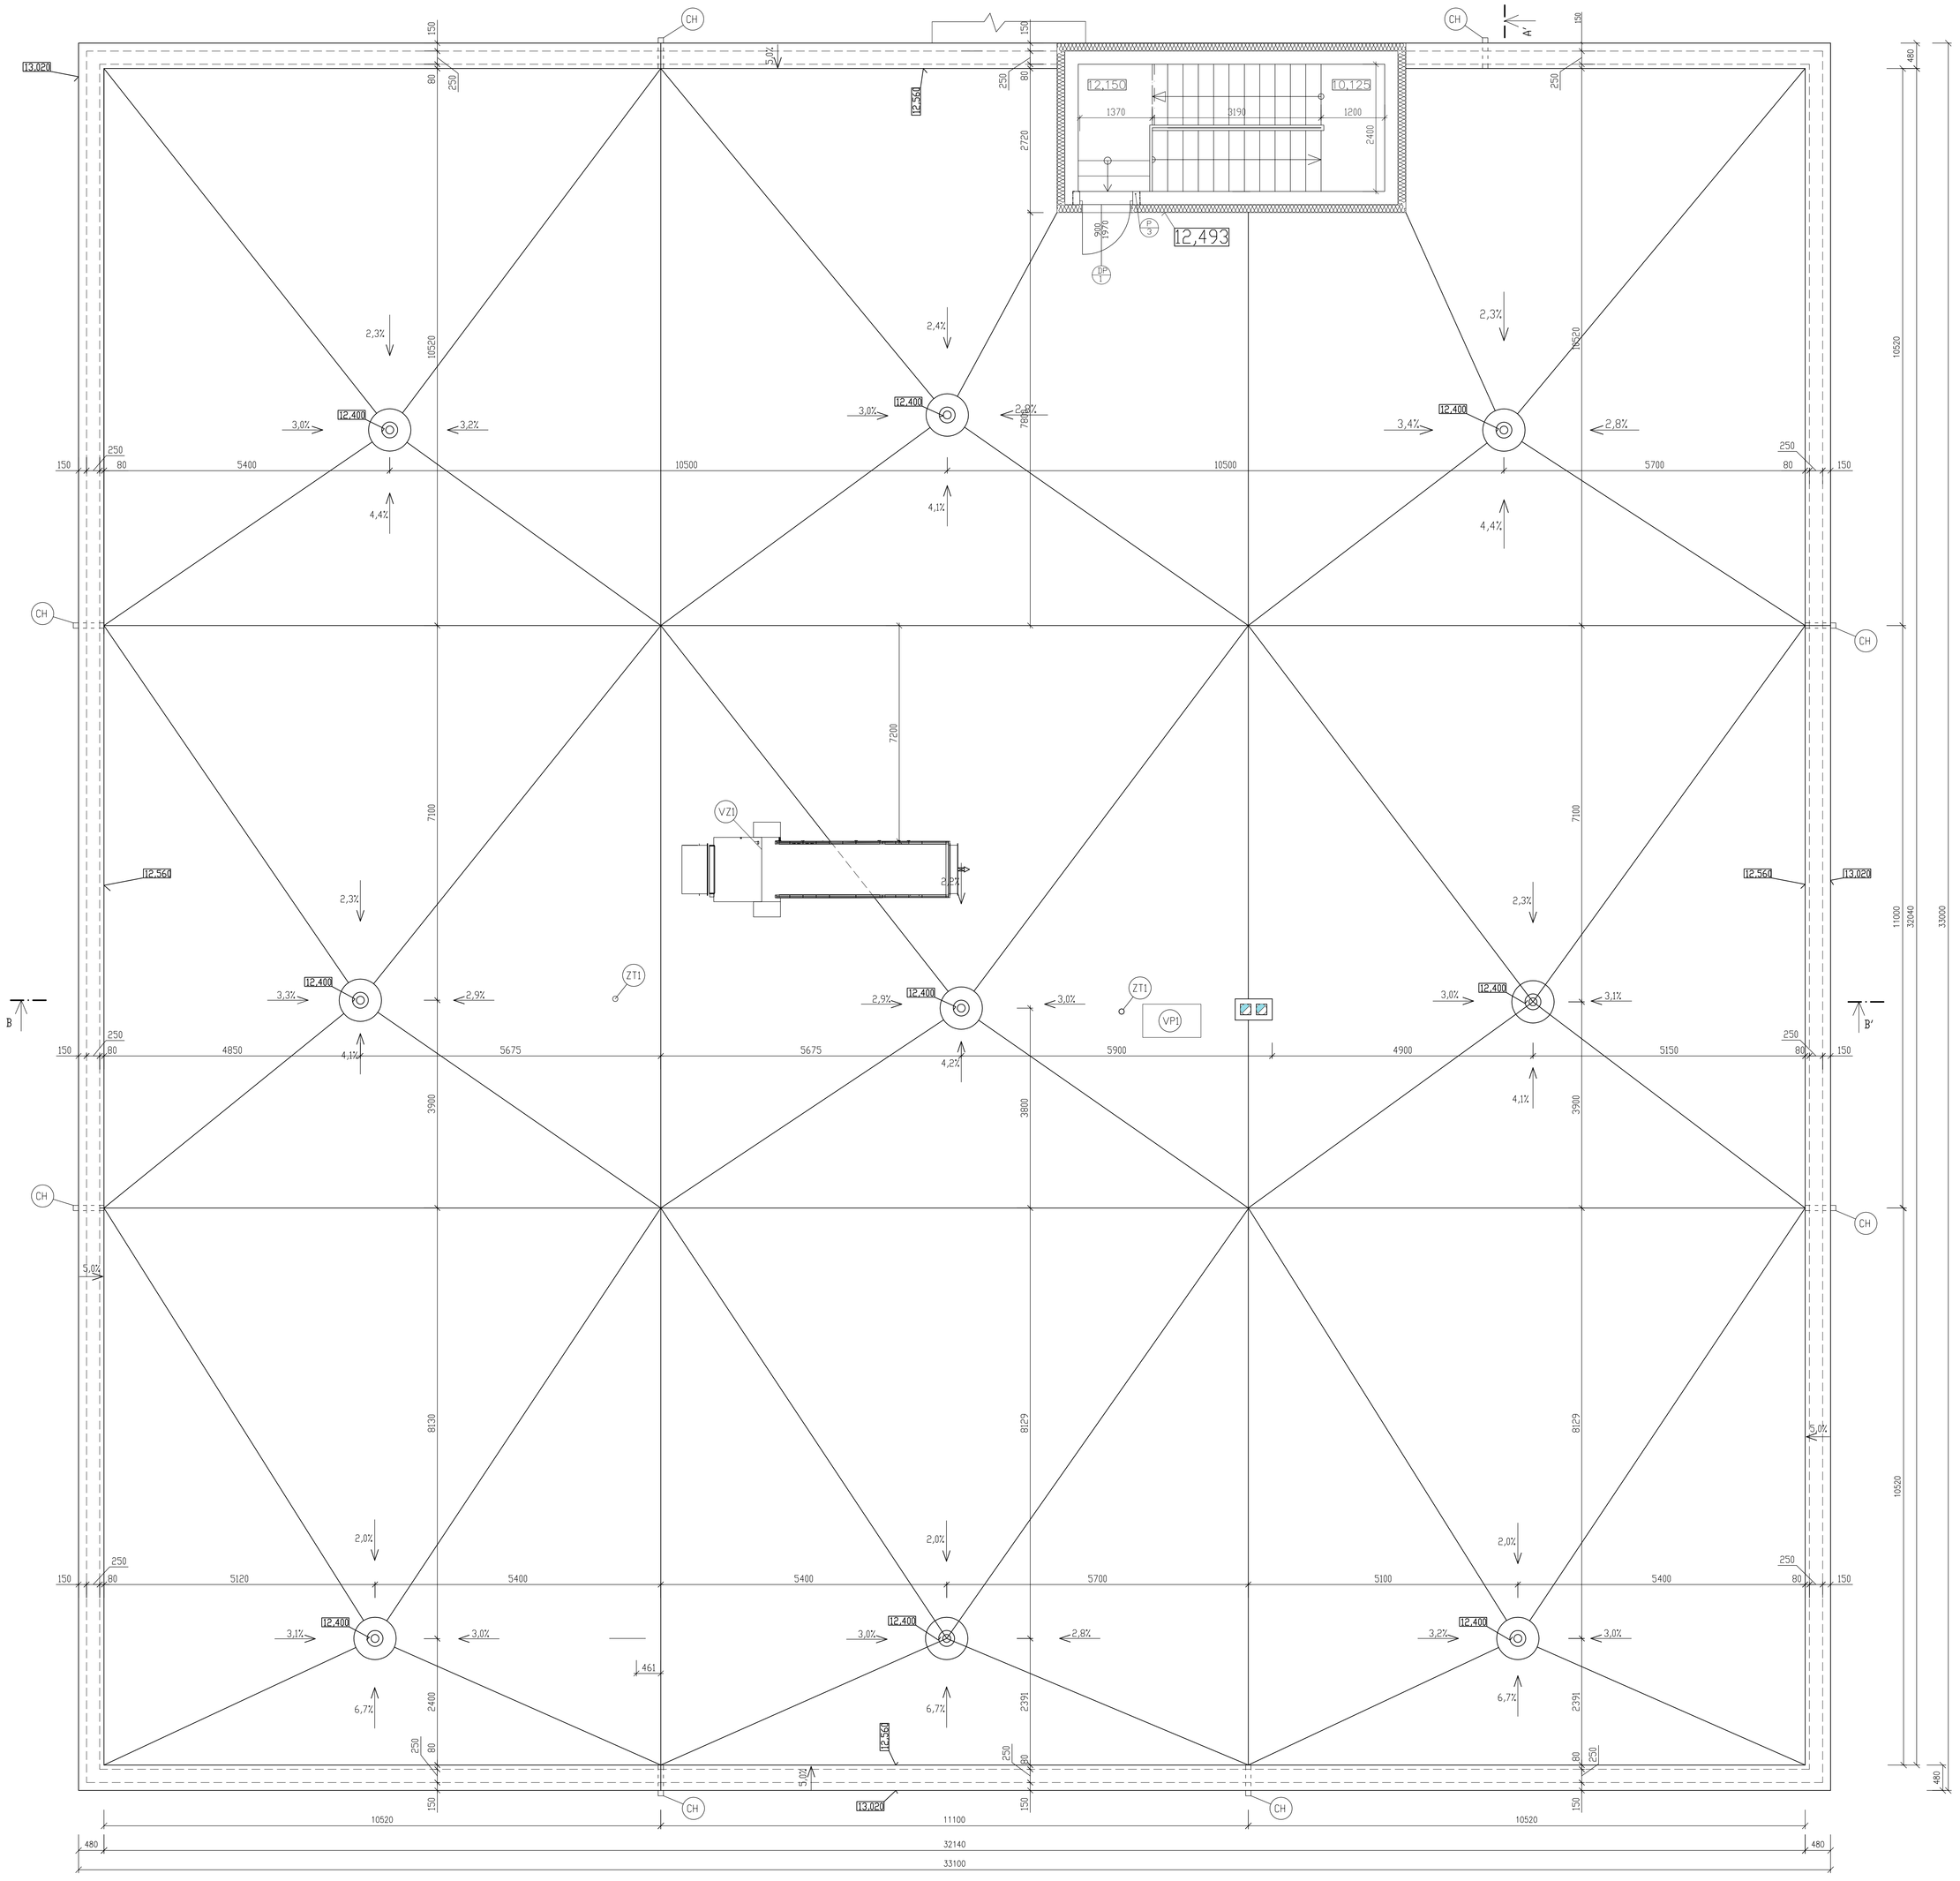

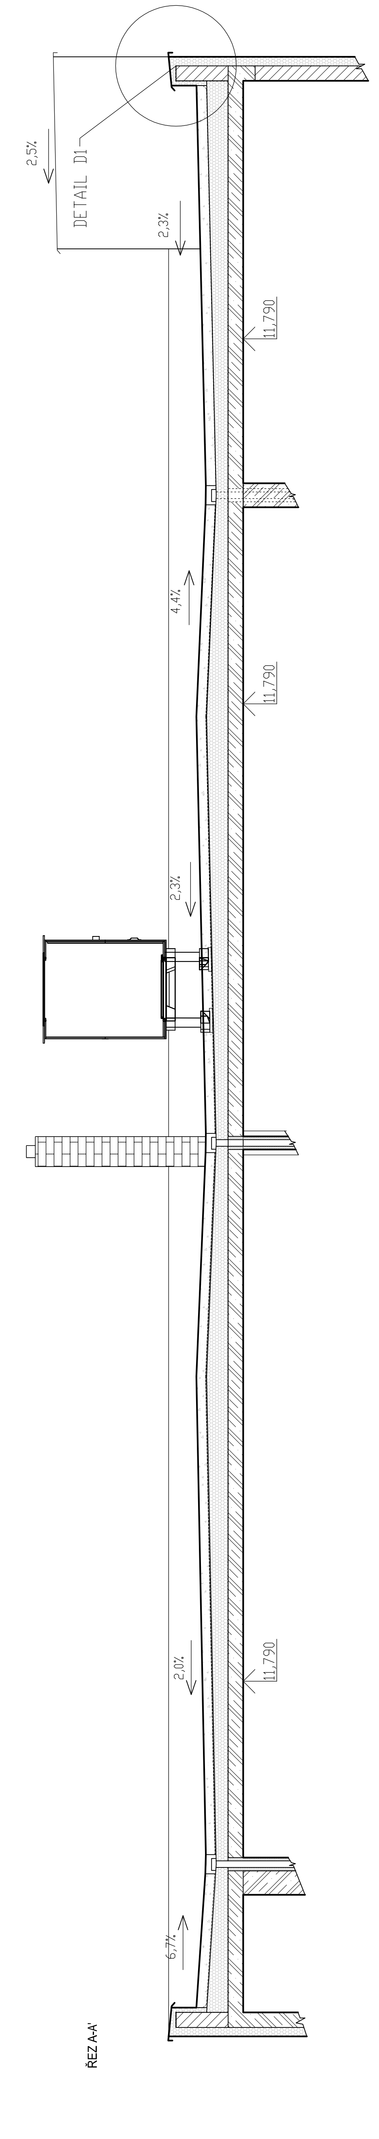

ŘEZ A-A'

ŘEZ B-B'

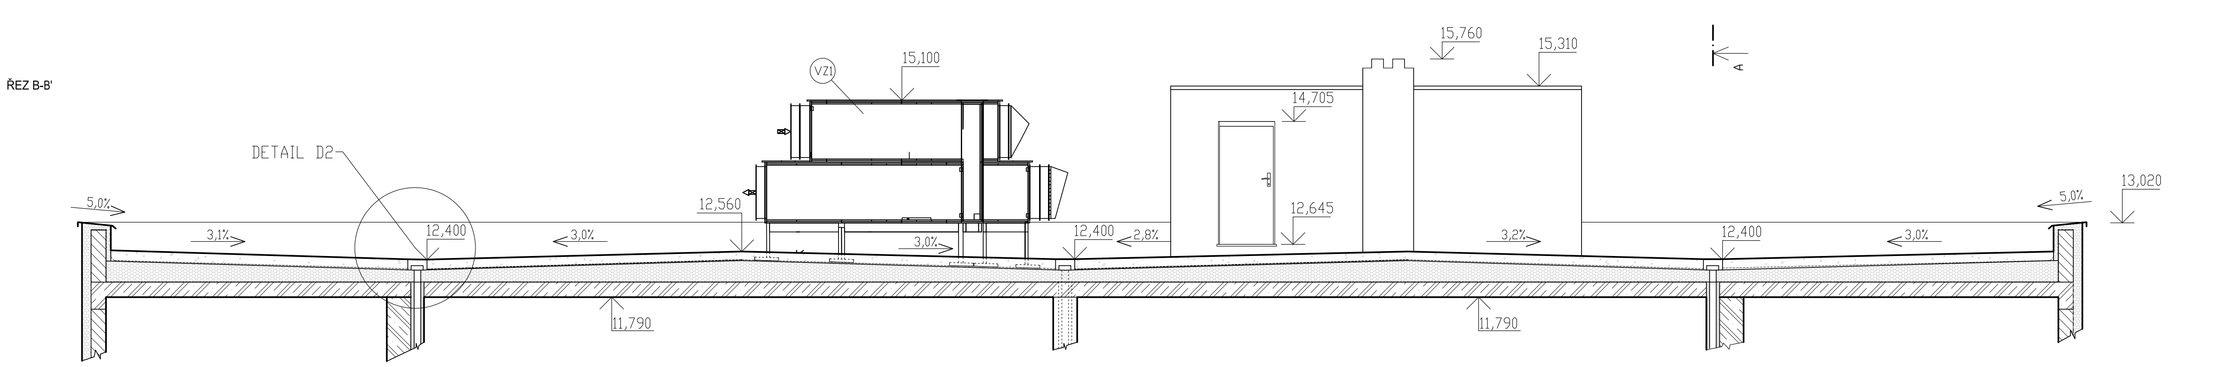

LEGENDA MATERIÁLŮ

- POROTHERM 30 AKU SYM, MALTA POROTHERM Profi PEVNOST 10MPa
- POROTHERM 24 PROFI, MALTA POROTHERM Profi PEVNOST 10MPa
- POROTHERM 11,5 AKU, MALTA POROTHERM Profi PEVNOST 10MPa
- POROTHERM 8 P+D, MALTA POROTHERM Profi PEVNOST 10MPa
- ŽB - C 20/25, OCEL B500
- VEGETAČNÍ SUBSTRÁT
- HYDROIZOLACE-BITALBIT S
- TEPELNÁ IZOLACE-ISOVER EPS GreyWall TL.150MM

LEGENDA PRVKŮ

- ZT1 ODVĚTRÁNÍ KANALIZACE
- ZT2 ODVĚTRÁNÍ KANALIZACE
- CH POJISTNÝ PŘEPAD - CHRLIČ
- VZ1 VZDUCHOTECHNICKÁ JEDNOTKA
- VP1 PROSTUP NA VZT POTRUBÍ 630x1100mm

(S)

- VEGETAČNÍ SUBSTRÁT	150mm
- TEXTILIE FILTEX 200	2mm
- NOPOVÁ FÓLIE T20	20mm
- TEXTILIE FILTEX 300	1mm
- FÓLIE RUBBERGARD EPDM	2mm
- TEXTILIE FILTEX 300	1mm
- TI-EPS 200S - SPÁDOVÝ	40-200mm
- TI-EPS 150S	80mm
- TI-EPS 150S	80mm
- ALFALTOVÝ PÁS DEKGLASS G200 S40	4mm
- ASFALTOVÁ EMULZE-DEKPRIMER	-
- STROPNÍ ŽB DESKA	250mm

0,000 = 326,15 m n.m., B.p.v. / SOUŘADNICOVÝ SYSTÉM S-JTSK

DRUH PRÁCE	DIPLOMOVÁ PRÁCE	VYSOKÉ UČENÍ TECHNICKÉ V BRNĚ FAKULTA STAVEBNÍ ÚSTAV POZEMNÍHO STAVITELSTVÍ	
VYPRACOVAL	Bc. Ondřej Fux		
VEDOUCÍ PRÁCE	Ing. Děta Sukopová		
STAVEBNÍK	Imos development, uzavřený investiční fond, Gajdošova 7, Brno		
MÍSTO STAVBY	Brno, kat. území Brno-Sever, parc. č. 3762/2		
NÁZEV STAVBY	POLYFUNKČNÍ DŮM	FORMÁT	16 A4
STAVEBNÍ OBJEKT	SO 01 POLYFUNKČNÍ DŮM	DATUM	12/2014
ČÁST	D.1.1 ARCHITEKTONICKO-STAVEBNÍ ŘEŠENÍ	STUPEŇ PD	DPS
OBSAH: VEGETAČNÍ STŘECHA		MĚŘÍTKO 1:50	Č. VÝKRESU C2.1.1.10

VYTVOŘENO VE VÝUKOVÉM PRODUKTU SPOLEČNOSTI AUTODESK