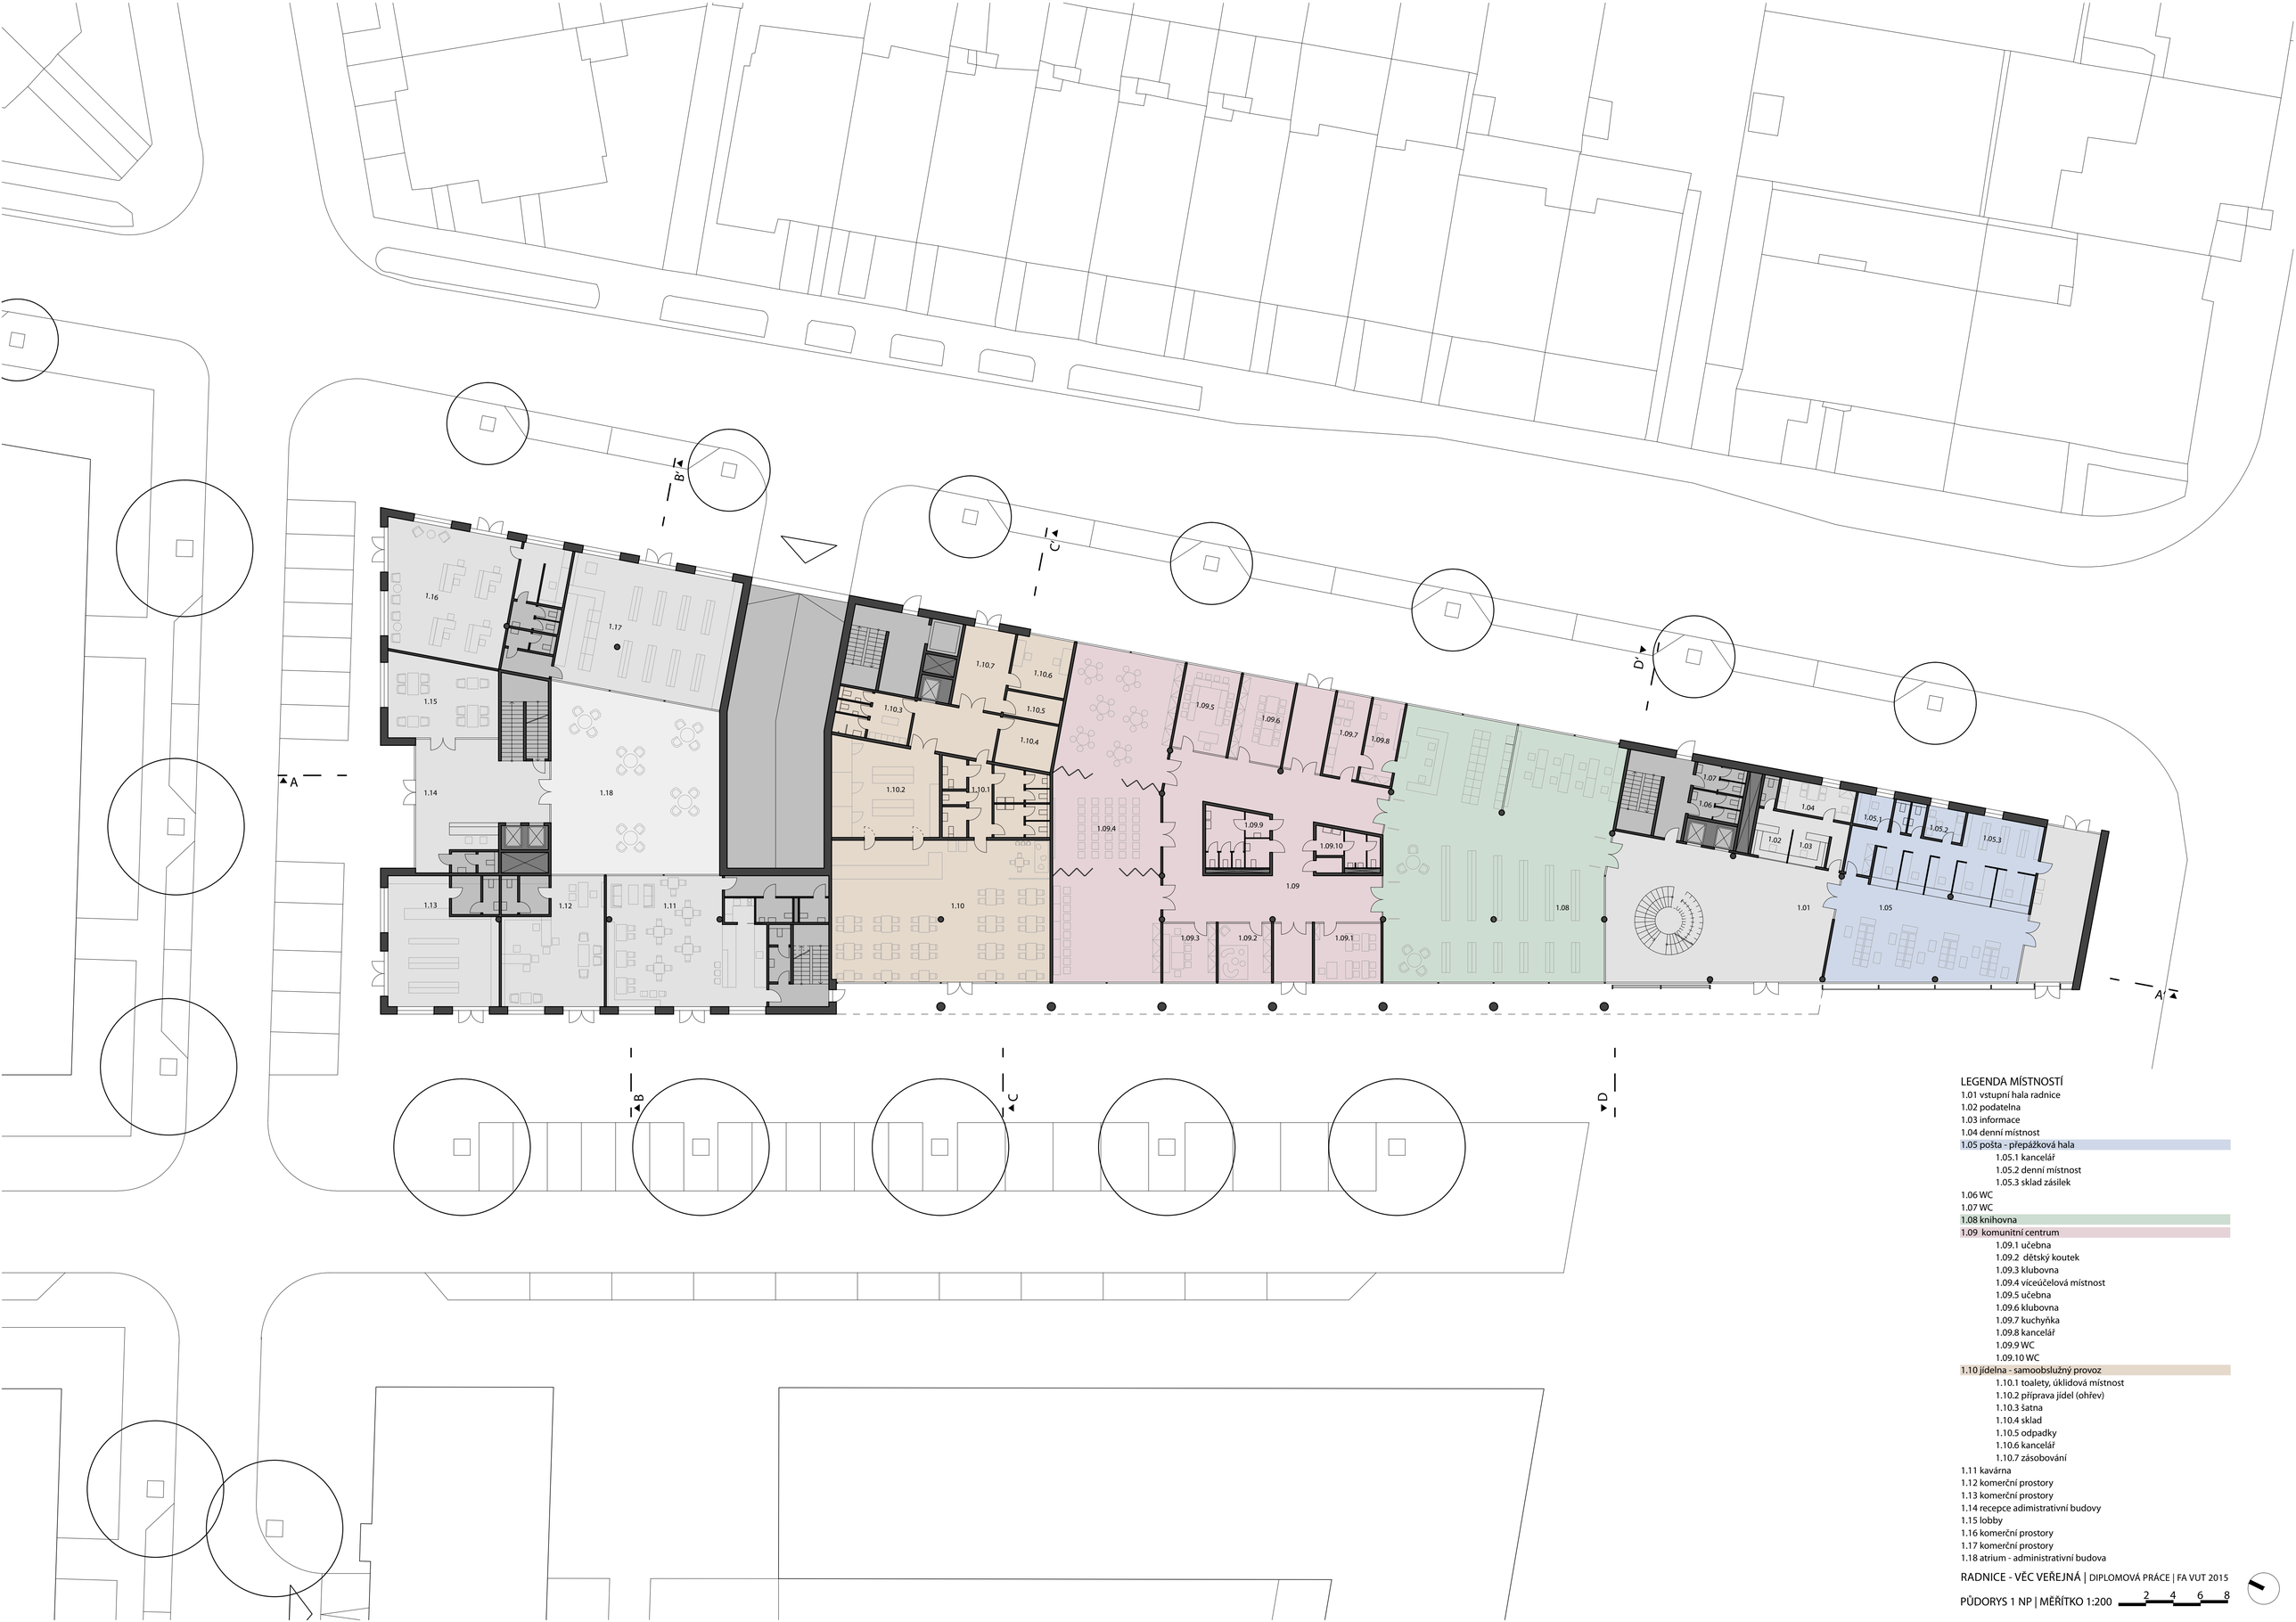

LEGENDA MÍSTNOSTÍ

1.01 vstupní hala radnice
1.02 podatelna
1.03 informace
1.04 denní místnost
1.05 pošta - přepážková hala
- 1.05.1 kancelář
- 1.05.2 denní místnost
- 1.05.3 sklad zásilek

1.06 WC
1.07 WC
1.08 knihovna
1.09 komunitní centrum
- 1.09.1 učebna
- 1.09.2 dětský koutek
- 1.09.3 klubovna
- 1.09.4 víceúčelová místnost
- 1.09.5 učebna
- 1.09.6 klubovna
- 1.09.7 kuchyňka
- 1.09.8 kancelář
- 1.09.9 WC
- 1.09.10 WC

1.10 jídelna - samoobslužný provoz
- 1.10.1 toalety, úklidová místnost
- 1.10.2 příprava jídel (ohřev)
- 1.10.3 šatna
- 1.10.4 sklad
- 1.10.5 odpadky
- 1.10.6 kancelář
- 1.10.7 zásobování

1.11 kavárna
1.12 komerční prostory
1.13 komerční prostory
1.14 recepce adimistrativní budovy
1.15 lobby
1.16 komerční prostory
1.17 komerční prostory
1.18 atrium - administrativní budova

RADNICE - VĚC VEŘEJNÁ | DIPLOMOVÁ PRÁCE | FA VUT 2015

PŮDORYS 1 NP | MĚŘÍTKO 1:200 2 4 6 8