VYTVOŘENO VE VÝUKOVÉM PRODUKTU SPOLEČNOSTI AUTODESK

ZS - ZEMNÍ PRÁCE M1:200

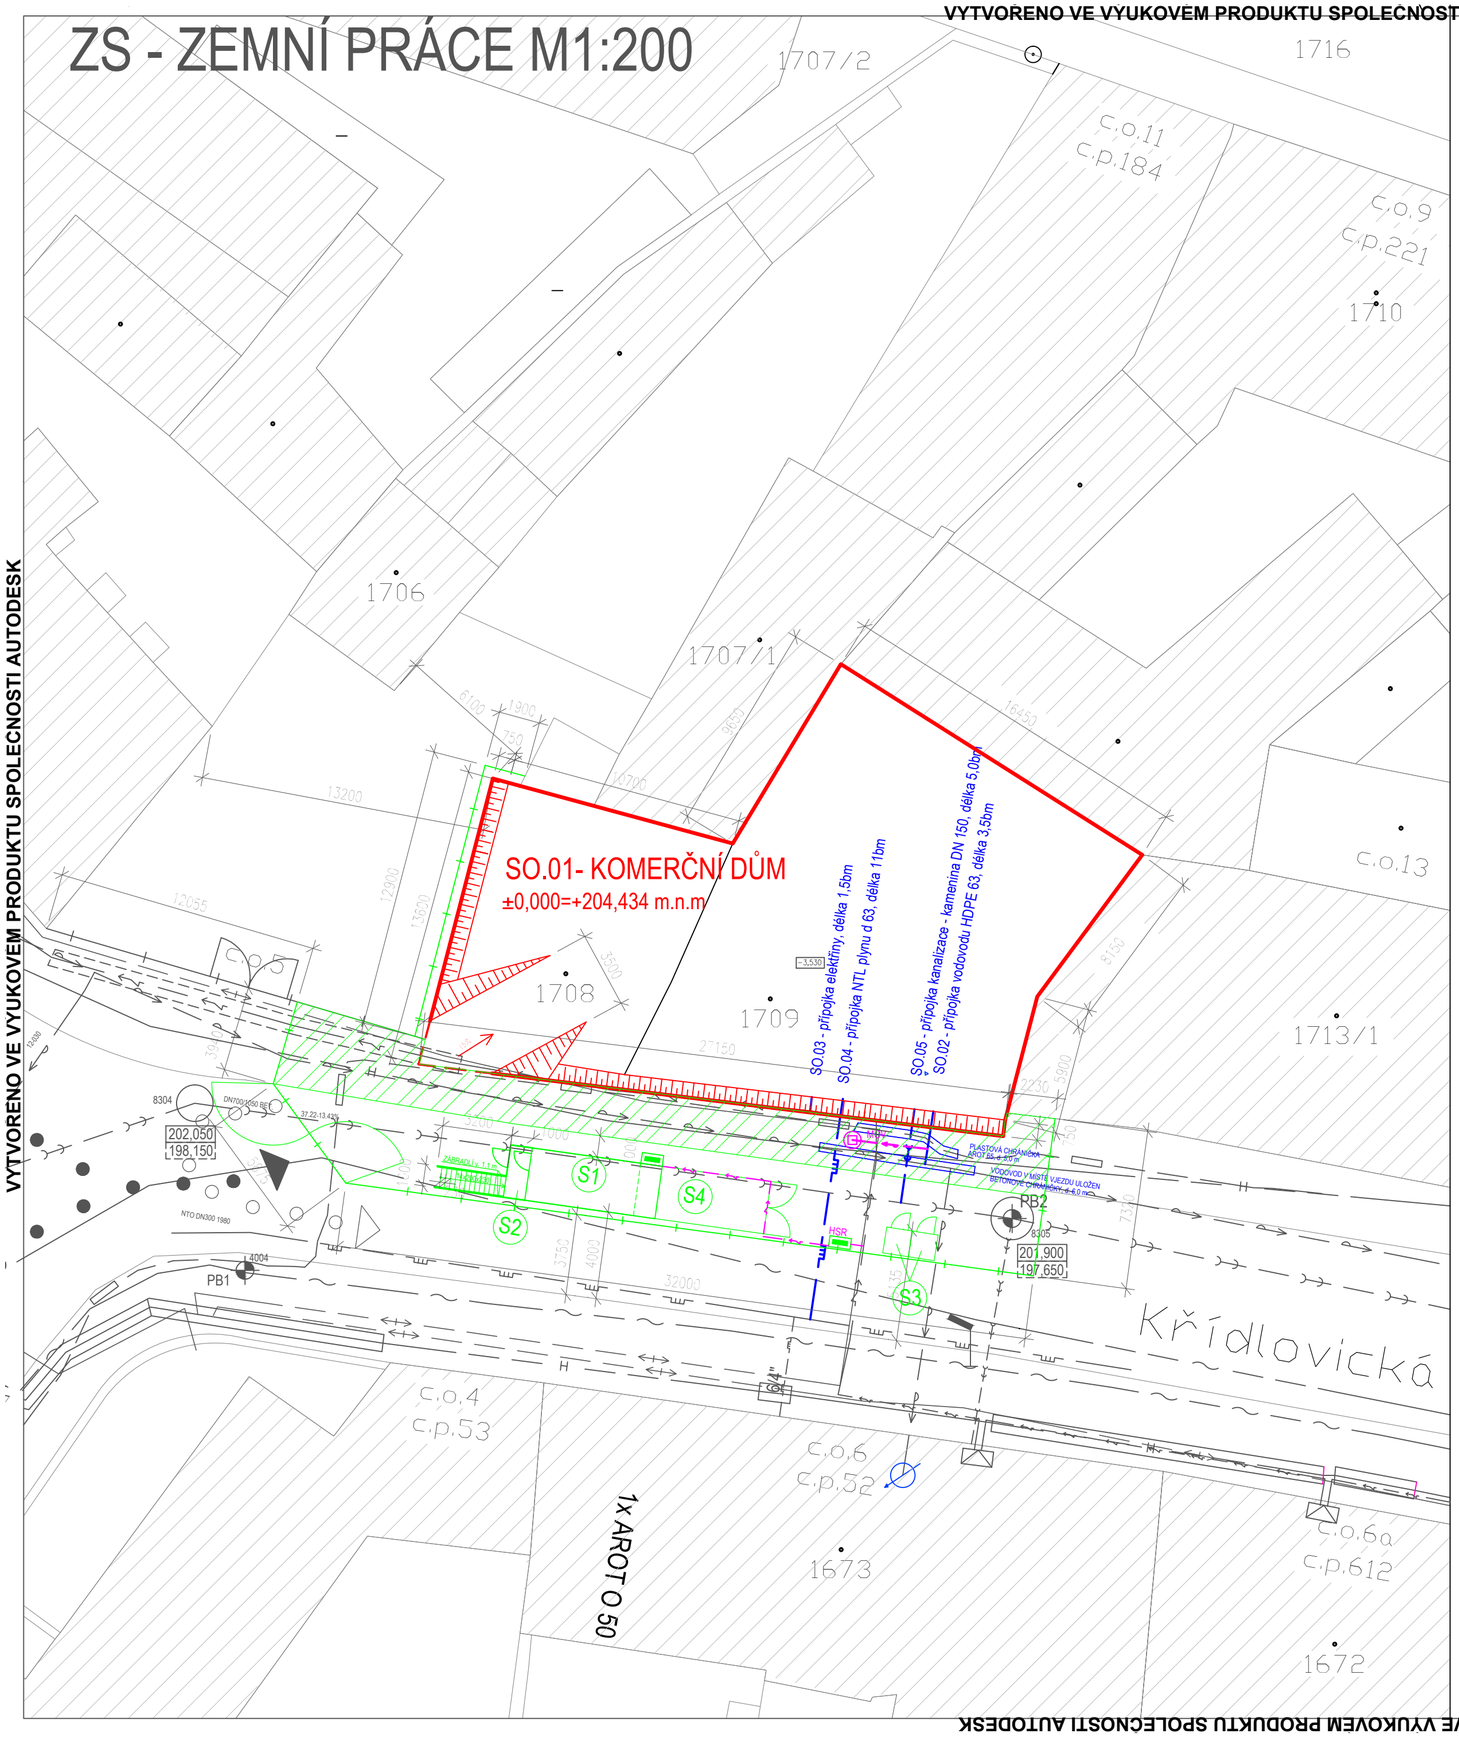

LEGENDA ZAŘÍZENÍ STAVENIŠTĚ

LEGENDA ZNAČEK

- SMĚR PŘÍJEZDU
- SMĚR ODJEZDU
- S1 – KANCELÁŘ STAVBYVEDOUCÍHO
- S2 – ŠATNA PRACOVNÍKŮ
- S3 – MOBILNÍ TOALETY
- S4 – SKLADOVÝ KONTEJNER
- – ZPEVNĚNÁ PLOCHA SILNIČNÍMI BETONOVÝMI PANELY
- MOV – MÍSTO ODBĚRU VODY
- HSR – HLAVNÍ STAVENIŠTNÍ ROZVADĚČ ELEKTŘINY
- – STAVENIŠTNÍ ROZVADĚČ ELEKTŘINY
- – OPLOCENÍ STAVENIŠTĚ PLECHOVÝM PLOTEM v 2,0 m

LEGENDA NOVÝCH INŽENÝRSKÝCH SÍTÍ

- – PŘÍPOJKA ELEKTŘINY
- – PŘÍPOJKA PLYNOVODU NTL
- – PŘÍPOJKA KANALIZACE
- – PŘÍPOJKA VODOVODU

LEGENDA STAVENIŠTNÍCH INŽENÝRSKÝCH SÍTÍ

- – STAVENIŠTNÍ PŘÍPOJKA VODOVODU
- – STAVENIŠTNÍ PŘÍPOJKA A ROZVOD ELEKTŘINY

POZNÁMKY

- NÁVRH STAVENIŠTĚ JE KONCIPOVÁN PRO ZEMNÍ PRÁCE OBJEKTU SO 01
- OPLOCENÍ STAVENIŠTĚ VYMEZUJE I OBVOD STAVENIŠTĚ
- PODROBNĚJŠÍ INFORMACE viz KAPITOLA č. 5 – TECHNICKÁ ZPRÁVA STAVENIŠTĚ
- LEGENDA STÁVAJÍCÍCH INŽENÝRSKÝCH SÍTÍ viz. VÝKRES č. 1 – KOORDINAČNÍ SITUACE

S

±0,000=204,430 m.n.m VÝŠKOVÝ SYSTÉM BPV

Ústav technologie, mechanizace a řízení staveb

DIPLOMOVÁ PRÁCE

VYSOKÉ UČENÍ TECHNICKÉ V BRNĚ

FAKULTA STAVEBNÍ

Název DP:
KOMERČNÍ DŮM V BRNĚ – STAVEBNĚ TECHNOLOGICKÁ PŘÍPRAVA VÝSTAVBY

Datum: 10. 1. 2016

Název:
ZAŘÍZENÍ STAVENIŠTĚ – ZEMNÍ PRÁCE

Měřítko: 1:200

Číslo výkr.: 5

Vypracoval: Bc. STANISLAV SEDLÁČEK

Vedoucí DP: Doc. Ing. Vít Motyčka, CSc.

VYTVOŘENO VE VÝUKOVÉM PRODUKTU SPOLEČNOSTI AUTODESK
VYTVOŘENO VE VÝUKOVÉM PRODUKTU SPOLEČNOSTI AUTODESK
VYTVOŘENO VE VÝUKOVÉM PRODUKTU SPOLEČNOSTI AUTODESK