VYTVOŘENO VE VÝUKOVÉM PRODUKTU SPOLEČNOSTI AUTODESK

ZS - DOKONČOVACÍ PRÁCE M1:200

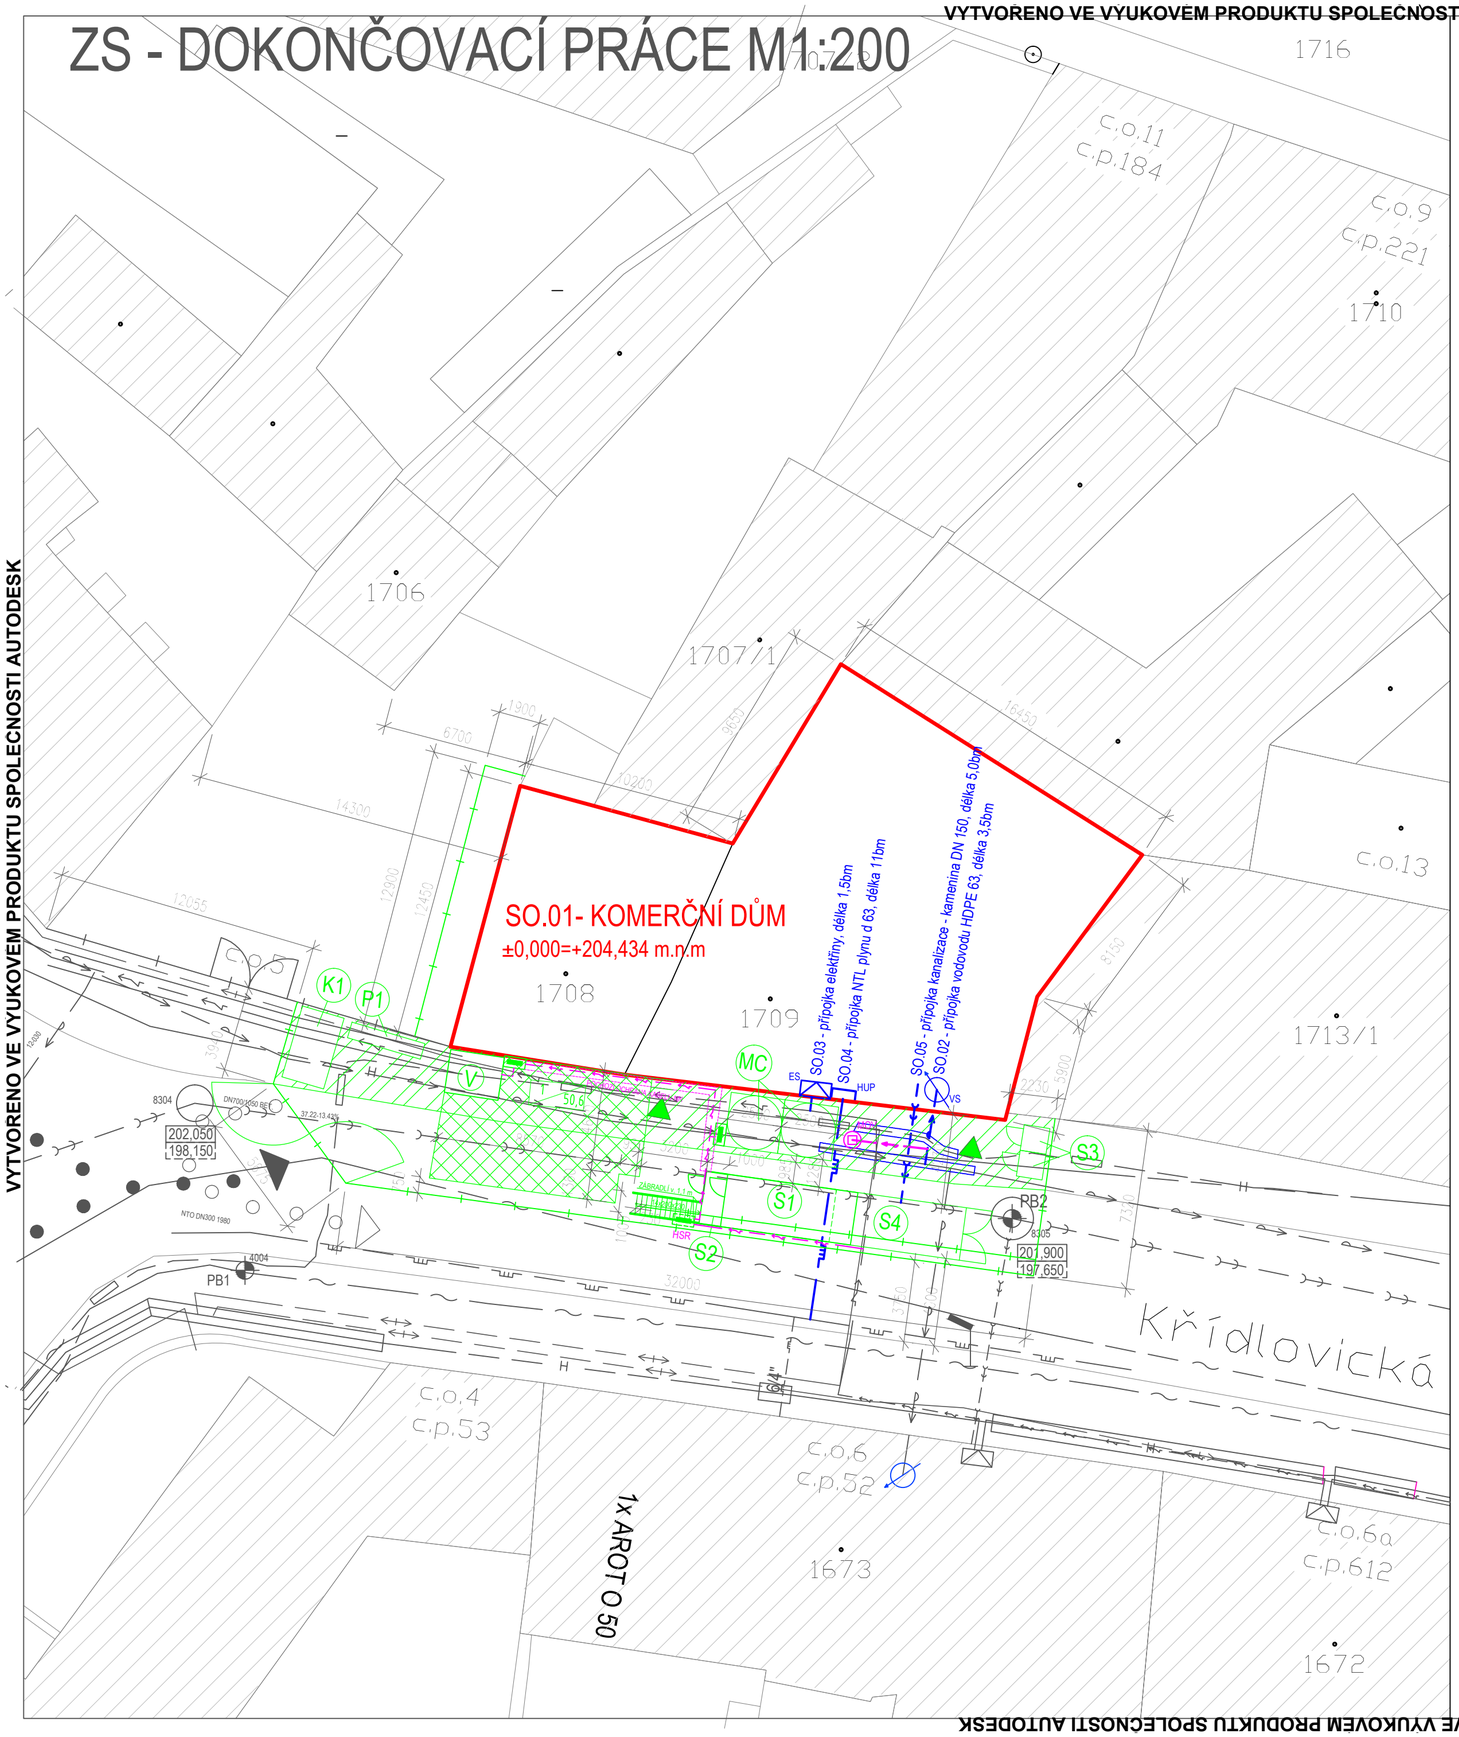

LEGENDA ZAŘÍZENÍ STAVENIŠTĚ

LEGENDA ZNAČEK

- SMĚR PŘÍJEZDU
- SMĚR ODJEZDU
- S1 – KANCELÁŘ STAVBYVEDOUCÍHO
- S2 – ŠATNA PRACOVNÍKŮ
- S3 – MOBILNÍ TOALETY
- S4 – SKLADOVÝ KONTEJNER
- P1 – PLOCHA PRO SKLADOVÁNÍ KONTEJNERŮ NA ODPAD
- K1 – KONTEJNER NA STAVEBNÍ ODPAD
- V – STAVEBNÍ VÝTAH GEDA 500 Z/ZP
- MC – MÍCHACÍ CENTRUM – SILA NA SUCHÉ SMĚSI S MÍCHAČKOU
- – ZPEVNĚNÁ PLOCHA SILNIČNÍMI BETONOVÝMI PANELY
- 1 – 50,6 – PLOCHA PRO SKLÁDKU MATRIÁLU–BETONOVÉ PANELY (1–číslo, 50,6–výměra v m2)
- MOV – MÍSTO ODBĚRU VODY S VODOMĚREM
- HSR – HLAVNÍ STAVENIŠTNÍ ROZVADĚČ ELEKTŘINY S MĚŘIČEM SPOTŘEBY
- – STAVENIŠTNÍ ROZVADĚČ ELEKTŘINY
- – OPLOCENÍ STAVENIŠTĚ PLECHOVÝM PLOTEM v 2,0 m

LEGENDA NOVÝCH INŽENÝRSKÝCH SÍTÍ

- – PŘÍPOJKA ELEKTŘINY
- – PŘÍPOJKA PLYNOVODU NTL
- – PŘÍPOJKA KANALIZACE
- – PŘÍPOJKA VODOVODU

LEGENDA STAVENIŠTNÍCH INŽENÝRSKÝCH SÍTÍ

- – STAVENIŠTNÍ PŘÍPOJKA VODOVODU
- – STAVENIŠTNÍ PŘÍPOJKA A ROZVOD ELEKTŘINY

POZNÁMKY

- NÁVRH STAVENIŠTĚ JE KONCIPOVÁN PRO DOKONČOVACÍ PRÁCE OBJEKTU SO 01
- OPLOCENÍ STAVENIŠTĚ VYMEZUJE I OBVOD STAVENIŠTĚ
- PODROBNĚJŠÍ INFORMACE viz KAPITOLA č. 5 – TECHNICKÁ ZPRÁVA STAVENIŠTĚ
- LEGENDA STÁVAJÍCÍCH INŽENÝRSKÝCH SÍTÍ viz VÝKRES č. 1 – KOORDINAČNÍ SITUACE

S

±0,000=204,430 m.n.m VÝŠKOVÝ SYSTÉM BPV

Ústav technologie, mechanizace a řízení staveb

DIPLOMOVÁ PRÁCE

VYSOKÉ UČENÍ TECHNICKÉ V BRNĚ

FAKULTA STAVEBNÍ

Název DP:
KOMERČNÍ DŮM V BRNĚ – STAVEBNĚ TECHNOLOGICKÁ PŘÍPRAVA VÝSTAVBY

Název:
ZAŘÍZENÍ STAVENIŠTĚ – DOKONČOVACÍ PRÁCE

Datum: 10. 1. 2016

Měřítko: 1:200

Číslo výkr.: 7

Vypracoval: Bc. STANISLAV SEDLÁČEK

Vedoucí DP: Doc. Ing. Vít Motyčka, CSc.

VYTVOŘENO VE VÝUKOVÉM PRODUKTU SPOLEČNOSTI AUTODESK
VYTVOŘENO VE VÝUKOVÉM PRODUKTU SPOLEČNOSTI AUTODESK
VYTVOŘENO VE VÝUKOVÉM PRODUKTU SPOLEČNOSTI AUTODESK