VYTVOŘENO VE VÝUKOVÉM PRODUKTU SPOLEČNOSTI AUTODESK

SITUACE POSTAVENÍ AUTOČERPADLA A AUTODOMÍCHÁVAČE

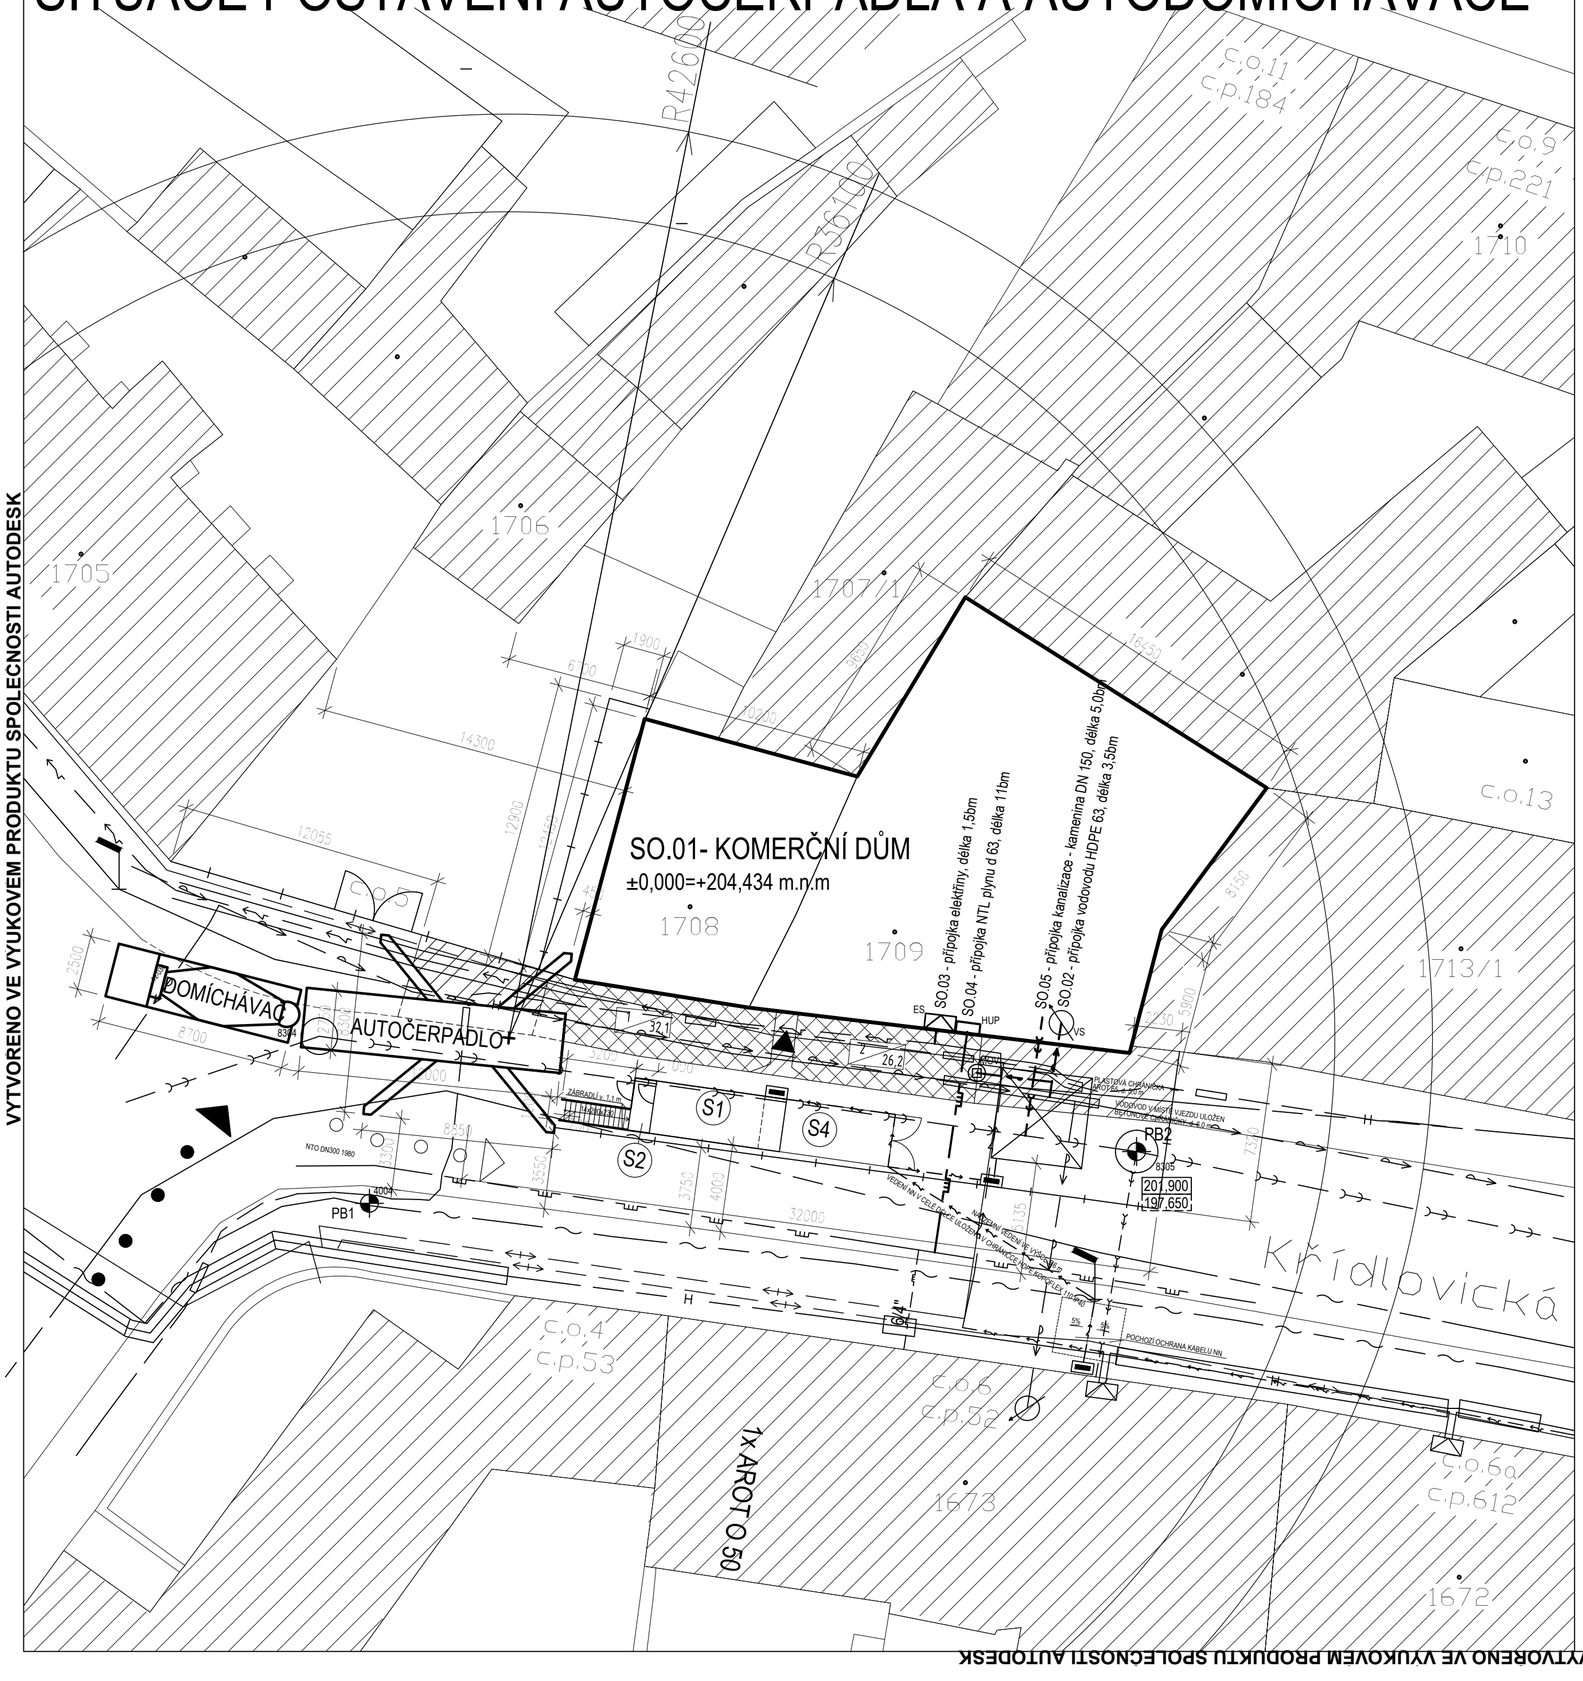

LEGENDA

AUTOČERPADLO+

- POSTAVENÍ AUTOČERPADLA SCHWING S43 SX A S47 SX
- ROZMĚRY VOZIDLA cca 12,0 x 2,75 m
- MAXIMÁLNÍ ROZMĚRY ZAPATKOVÁNÍ 8,83 x 8,30 m
- HORIZONTÁLNÍ DOSAH: - SCHWING S43 SX 36,1 m
  - SCHWING S47 SX 42,6 m

DOMÍCHÁVAČ

- POSTAVENÍ AUTODOMÍCHÁVAČE MAN TGS TRANSBETON
- ROZMĚRY VOZIDLA 8,675 x 2,50 m
- OBJEM NÁSTAVBY 6 - 9 m3

- SMĚR PŘÍJEZDU VOZIDEL

- SMĚR ODJEZDU VOZIDEL

POZNÁMKY

- PRO POSTAVENÍ AUTOČERPADLA NA URČENÉ MÍSTO BUDE NUTNÉ ČÁSTEČNĚ DEMONTOVAT OPLOCENÍ STAVENIŠTĚ. OPLOCENÍ SE OPĚT POSTAVÍ PO UKONČENÍ BETONÁŽE.
- PRO POSTAVENÍ AUTOČERPADLA SE DOČASNĚ PŘEMÍSTÍ KONTEJNERY NA ODPAD. KONTEJNERY JE NUTNÉ PŘEMÍSTIT POUZE V RÁMCI STAVENIŠTĚ NA MÍSTA, KDE NEZPŮSOBÍ KOMPLIKACE V POHYBU OSOB PO STAVENIŠTI
- ZAPATKOVANÉ AUTOČERPADLO NEBUDE OMEZOVAT DOPRAVU NA ULICI KŘÍDLOVICKÁ
- ZAPATKOVANÉ AUTOČERPADLO BUDE DOSTATEČNĚ A VIDITELNĚ OZNAČENO SILNIČNÍM ZNAČENÍM, TAK ABY NEDOŠLO K NEHODĚ
- BĚHEM BETONÁŽE BUDE OMEZEN PŘÍJEZD NA SOUSEDNÍ POZEMEK par. č. 1706 - MAJITEL POZEMKU BUDE O TÉTO SKUTEČNOSTI DOSTATEČNĚ DOPŘEDU INFORMOVÁN A PROVEDE S TÍ SOUVISEJÍCÍ OPATŘENÍ, ABY NEDOŠLO KE KOMPLIKACÍM BĚHEM PRACÍ PŘI BETONÁŽI
- MÍSTA PRO STÁNÍ AUTOČERPADLA A AUTODOMÍCHÁVAČE JSOU ZČÁSTI I NA CHODNÍKU PRO PĚŠÍ TYTO PROSTORY BUDOU OZNAČENY ZNAČKOU ZÁKAZEM VSTUPU
- V MÍSTECH PLÁNOVANÉHO STÁNÍ AUTOČERPADLA A AUTODOMÍCHÁVAČE BUDE ZÁKAZ PARKOVÁNÍ OSOBNÍM AUTOMOBILŮM
- ZÁKAZ PARKOVÁNÍ BĚHEM BETONÁŽE BUDE I PŘILEHLÝCH MÍSTECH TAK, ABY BYLO UMOŽNĚNO MANÉVROVÁNÍ AUTODOMÍCHÁVAČE I AUTOČERPADLA

Ústav technologie, mechanizace a řízení staveb			VYSOKÉ UČENÍ TECHNICKÉ V BRNĚ
DIPLOMOVÁ PRÁCE			FAKULTA STAVEBNÍ
Název DP: KOMERČNÍ DŮM V BRNĚ – STAVEBNĚ TECHNOLOGICKÁ PŘÍPRAVA VÝSTAVBY			**Datum:** 10. 1. 2016
Název: SITUACE POSTAVENÍ AUTOČERPADLA A AUTODOMÍCHÁVAČE		**Měřítko:** 1:200	**Číslo výkr.:** 8
Vypracoval: Bc. STANISLAV SEDLÁČEK	**Vedoucí DP:** Doc. Ing. Vít Motyčka, CSc.		

VYTVOŘENO VE VÝUKOVÉM PRODUKTU SPOLEČNOSTI AUTODESK
VYTVOŘENO VE VÝUKOVÉM PRODUKTU SPOLEČNOSTI AUTODESK
VYTVOŘENO VE VÝUKOVÉM PRODUKTU SPOLEČNOSTI AUTODESK