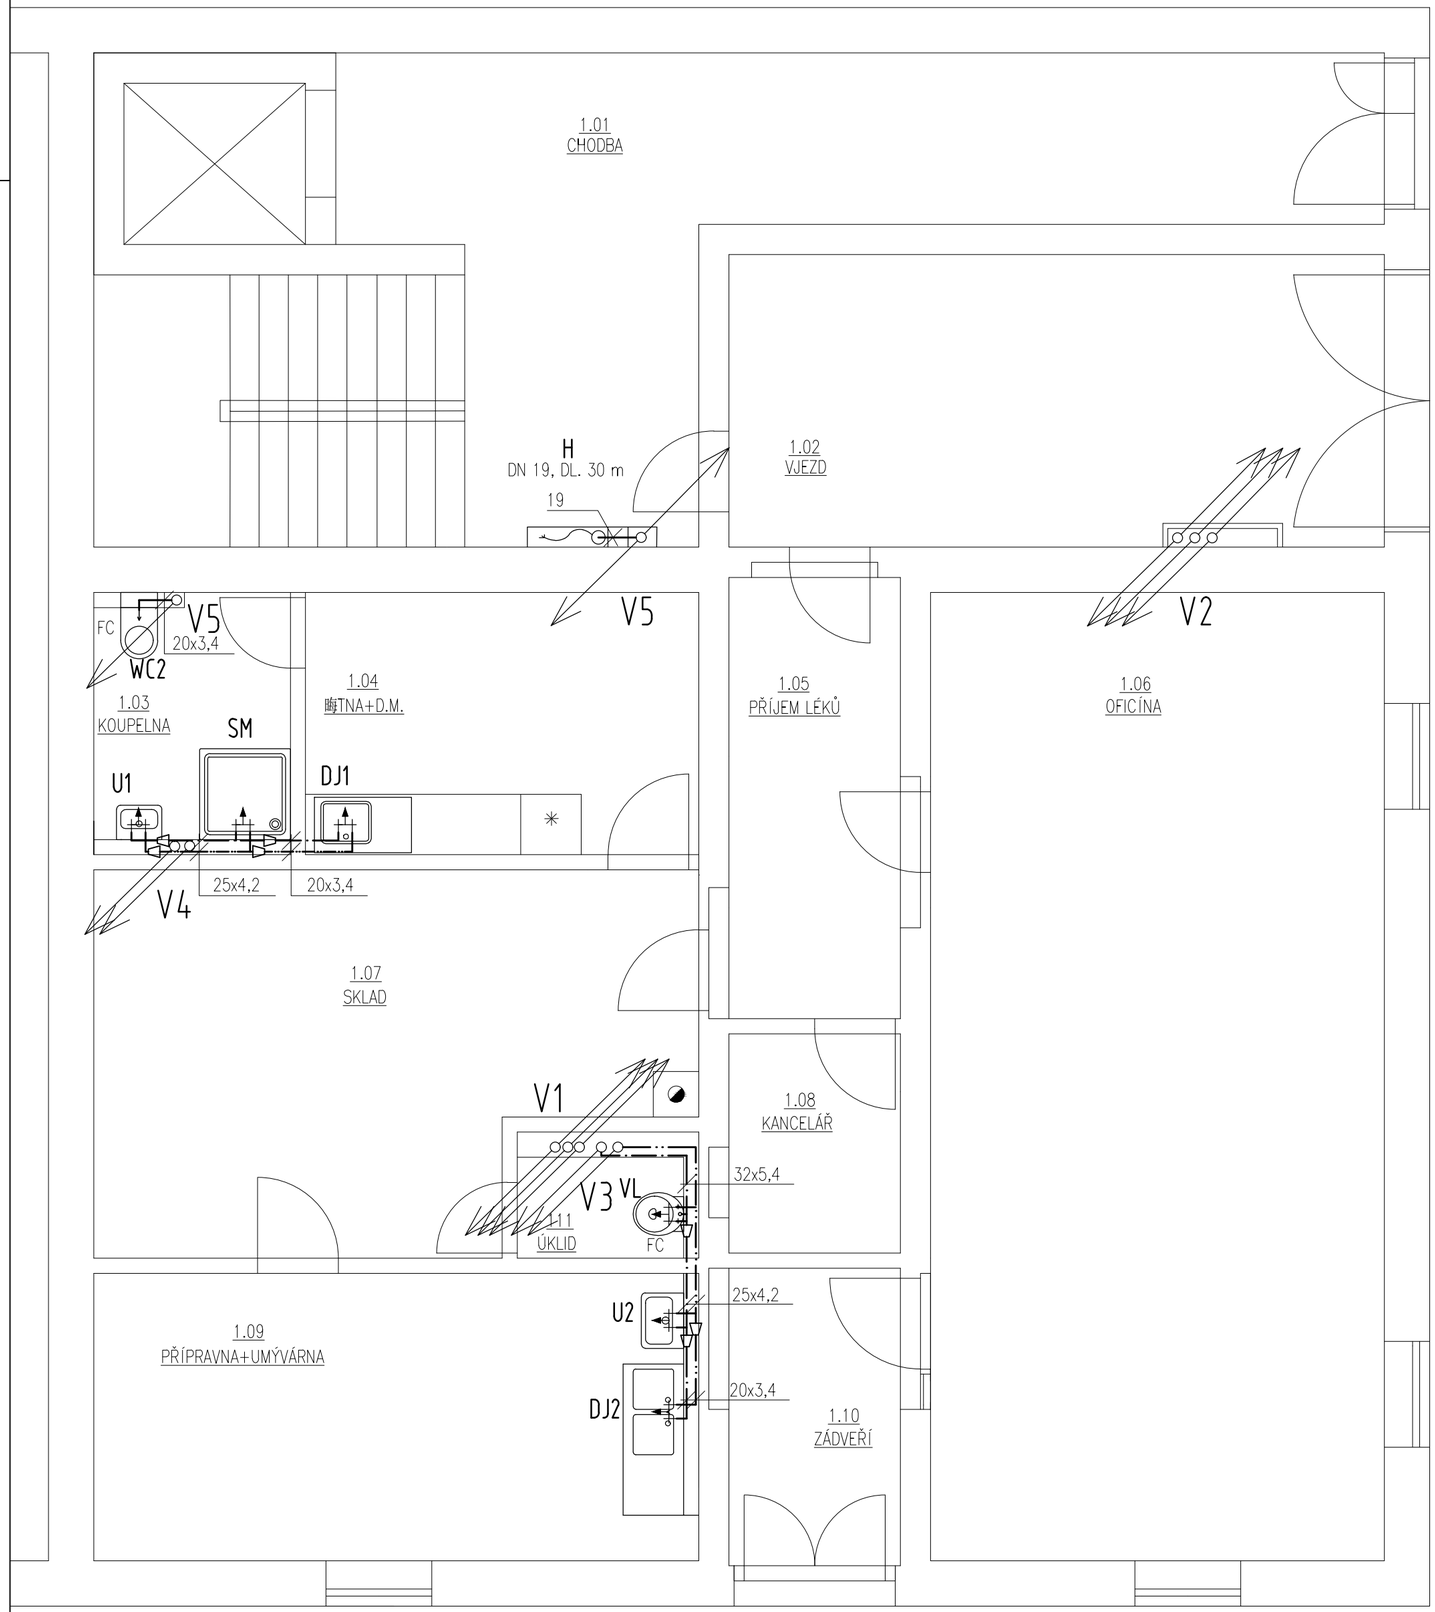

TABULKA MÍSTNOSTÍ

OZNAČENÍ	NÁZEV	PLOCHA [m²]
1.01	CHODBA	35.80
1.02	VJEZD	18.85
1.03	KOUPELNA	4.73
1.04	ŠATNA+DM	10.26
1.05	PŘÍJEM LÉKŮ	7.59
1.06	OFICÍNA	43.20
1.07	SKLAD	20.16
1.08	KANCELÁŘ	39.72
1.09	PŘÍPRAVNA+UMÝVÁRNA	16.74
1.10	ZÁDVEŘÍ	5.56

LEGENDA

- POŽÁRNÍ POTRUBÍ
- POTRUBÍ STUDENÉ VODY
- POTRUBÍ CIRKULACE
- POTRUBÍ TEPLÉ VODY

- KULOVÝ KOHOUT
- FILTR
- VÝTOKOVÝ KULOVÝ KOHOUT
- ČERPADLO
- REDUKCE
- TLAKOMĚR
- VODOMĚR
- TEPLOMĚR
- ZPĚTNÝ VENTIL
- POJISTNÝ VENTIL
- FC SPLACHOVACÍ NÁDRŽ
- H HADICOVÝ SYSTÉM S TVAROVĚ STÁLOU HADICÍ DN 25, DÉLKA 30 m

0,000 = 556,30 m n.m., B.p.v. / SOUŘADNICOVÝ SYSTÉM S-JTSK

DRUH PRÁCE	BAKALÁŘSKÁ PRÁCE		
VYPRACOVALA	Kateřina Králová		
VEDOUCÍ PRÁCE	Ing. Alena Vaščáková		
STAVEBNÍK	Jan Král, Na Městečku 66, Nové Veselí		
MÍSTO STAVBY	Nové Veselí, kat. území Nové Veselí, parc. č. 4		
NÁZEV STAVBY	OBJEKT S ORDINACEMI		
STAVEBNÍ OBJEKT	SO 01 BYTOVÝ DŮM	FORMÁT	3 A4
ČÁST	D.1.4 ZDRAVOTNĚ TECHNICKÉ INSTALACE	DATUM	05/2018
OBSAH: VODOVOD - PŮDORYS 1.NP		STUPEŇ PD	DPS
		MĚŘÍTKO 1:50	Č. VÝKRESU D.1.4.15

FAKULTA ústav STAVEBNÍ technických zařízení budov