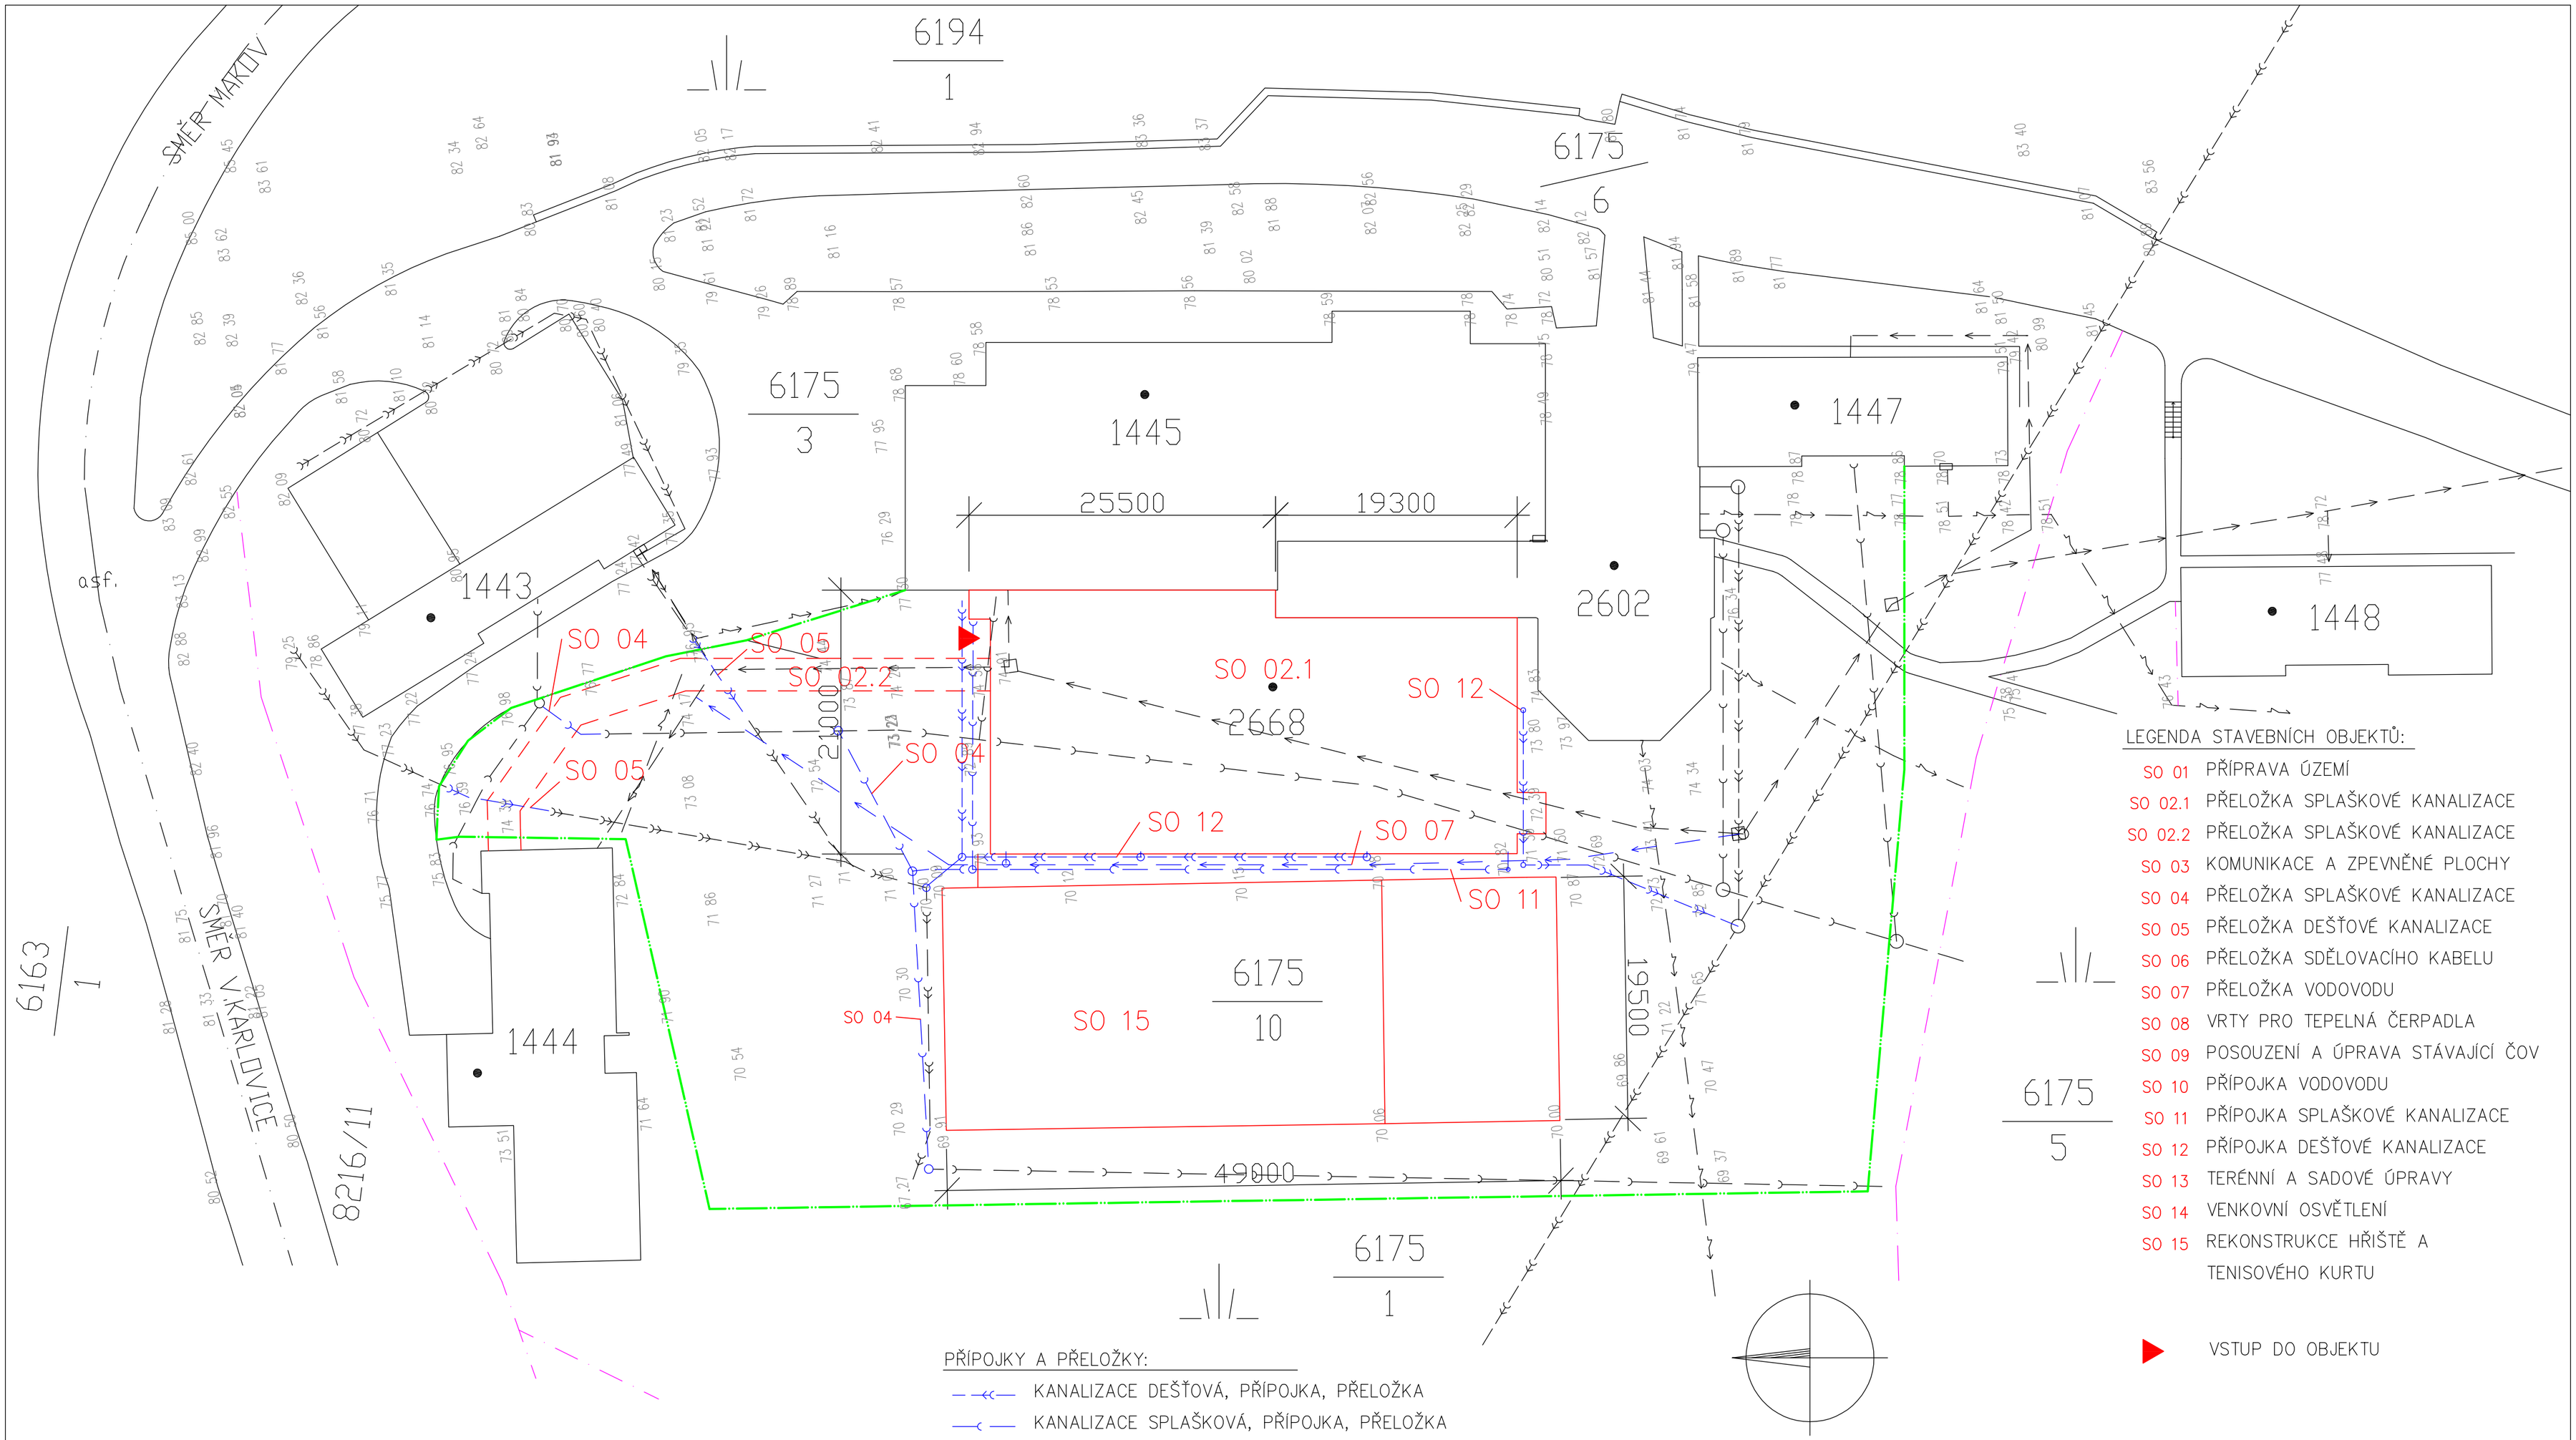

LEGENDA STAVEBNÍCH OBJEKTŮ:

SO 01	PŘÍPRAVA ÚZEMÍ
SO 02.1	PŘELOŽKA SPLAŠKOVÉ KANALIZACE
SO 02.2	PŘELOŽKA SPLAŠKOVÉ KANALIZACE
SO 03	KOMUNIKACE A ZPEVNĚNÉ PLOCHY
SO 04	PŘELOŽKA SPLAŠKOVÉ KANALIZACE
SO 05	PŘELOŽKA DEŠŤOVÉ KANALIZACE
SO 06	PŘELOŽKA SDĚLOVACÍHO KABELU
SO 07	PŘELOŽKA VODOVODU
SO 08	VRTY PRO TEPELNÁ ČERPADLA
SO 09	POSOUZENÍ A ÚPRAVA STÁVAJÍCÍ ČOV
SO 10	PŘÍPOJKA VODOVODU
SO 11	PŘÍPOJKA SPLAŠKOVÉ KANALIZACE
SO 12	PŘÍPOJKA DEŠŤOVÉ KANALIZACE
SO 13	TERÉNNÍ A SADOVÉ ÚPRAVY
SO 14	VENKOVNÍ OSVĚTLENÍ
SO 15	REKONSTRUKCE HŘIŠTĚ A TENISOVÉHO KURTU

▶ VSTUP DO OBJEKTU

PŘÍPOJKY A PŘELOŽKY:

- KANALIZACE DEŠŤOVÁ, PŘÍPOJKA, PŘELOŽKA
- KANALIZACE SPLAŠKOVÁ, PŘÍPOJKA, PŘELOŽKA
- VODOVODNÍ POTRUBÍ, PŘÍPOJKA, PŘELOŽKA

STÁVAJÍCÍ INŽENÝRSKÉ SÍTĚ:

- STÁVAJÍCÍ KANALIZACE DEŠŤOVÁ
- STÁVAJÍCÍ KANALIZACE SPLAŠKOVÁ
- STÁVAJÍCÍ VODOVODNÍ POTRUBÍ
- STÁVAJÍCÍ PODZEMNÍ EL. VEDENÍ

LEGENDA:

- HRANICE ŘEŠENÉHO ÚZEMÍ
- NOVÉ OBJEKTY
- HRANICE POZEMKU

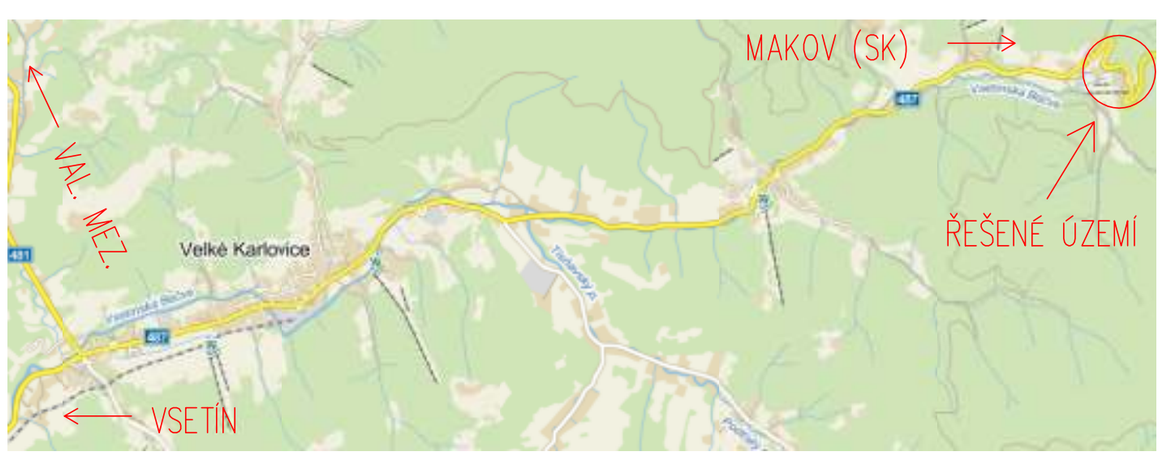

0,000 = 1NP HLAVNÍ BUDOVY = 678,82 m.n.m. B.p.v.

DIPLOMOVÁ PRÁCE			VUT V BRNĚ FAKULTA STAVEBNÍ ÚSTAV TECHNOLOGIE, MECHANIZACE A ŘÍZENÍ STAVEB	
DIPLOMANT	Bc. VÁCLAV SURÝ			
VEDOUCÍ DIPLOM. PRÁCE	Ing. MICHAL NOVOTNÝ			
STAVEBNĚ–TECHNOLOGICKÝ PROJEKT PAVILONU HORSKÉHO HOTELU			FORMÁT	A2 / 4 x A4
			DATUM	12/2012
KOORDINAČNÍ SITUACE STAVBY			MĚŘÍTKO 1:500	ČÍSLO VÝKRESU B.2.1