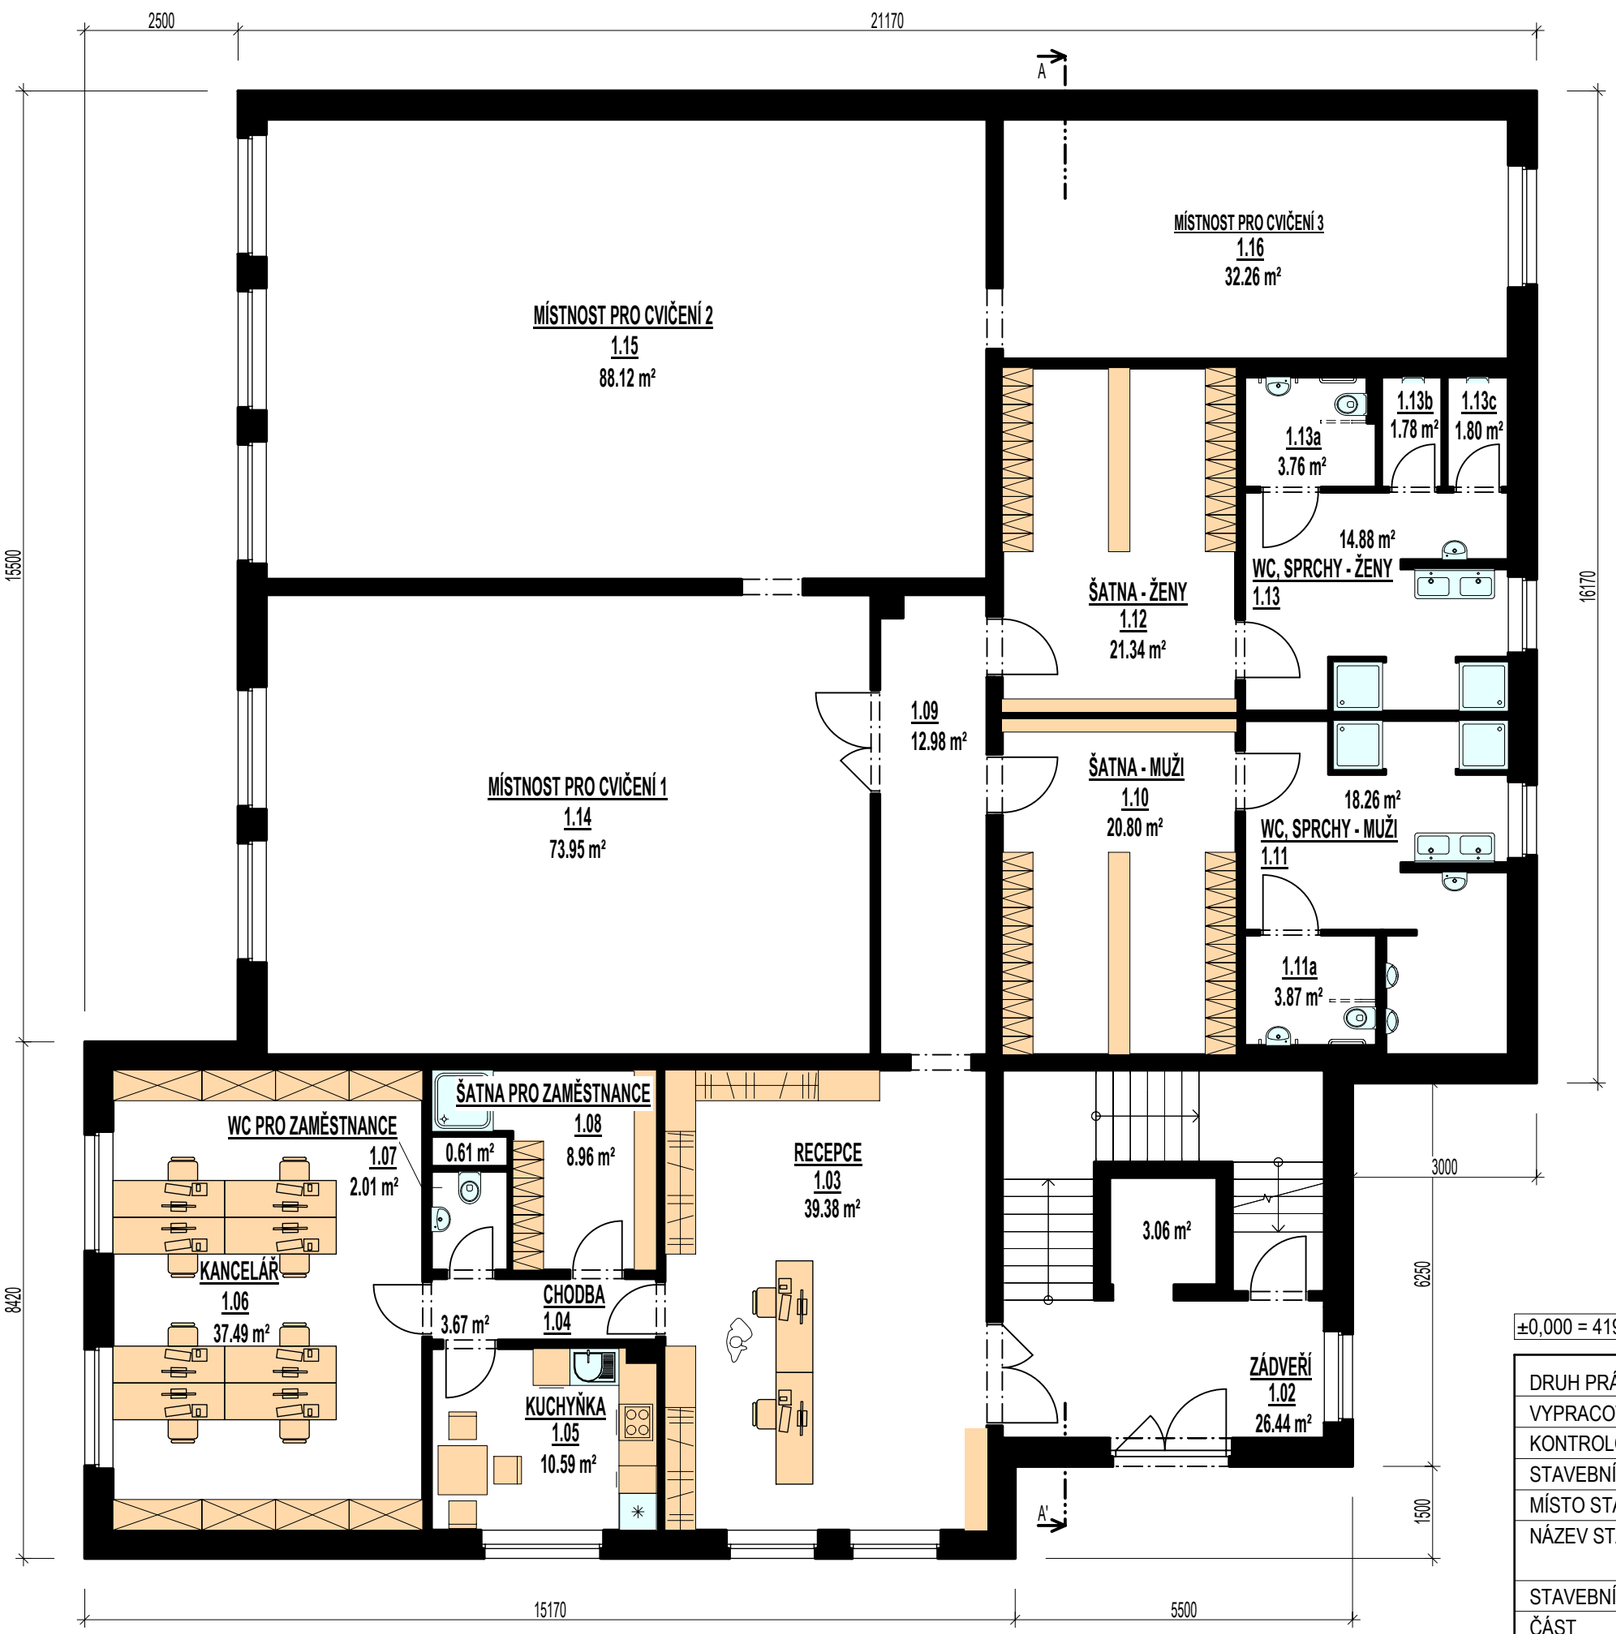

LEGENDA MÍSTNOSTÍ

OZNAČENÍ	NÁZEV MÍSTNOSTI	PLOCHA [m²]
1.01	ZÁVĚTŘÍ	31.50
1.02	ZÁDVEŘÍ	26.44
1.03	RECEPCE	39.38
1.04	CHODBA	3.67
1.05	KUCHYŇKA	10.74
1.06	KANCELÁŘ	37.67
1.07	WC PRO ZAMĚSTNANCE	2.01
1.08	ŠATNA PRO ZAMĚSTNANCE	8.96
1.09	CHODBA	12.98
1.10	ŠATNA - MUŽI	20.80
1.11	WC, SPRCHY - MUŽI	22.13
1.12	ŠATNA - ŽENY	21.34
1.13	WC, SPRCHY - ŽENY	22.22
1.14	MÍSTNOST PRO CVIČENÍ 1	73.95
1.15	MÍSTNOST PRO CVIČENÍ 2	88.12
1.16	MÍSTNOST PRO CVIČENÍ 3	32.26
PLOCHA MÍSTNOSTÍ CELKEM:		463.79

±0,000 = 419,05 m n. m.

DRUH PRÁCE	DIPLOMOVÁ PRÁCE	FAKULTA STAVEBNÍ ústav pozemního stavitelství	
VYPRACOVALA	Bc. BOHUSLAVA MURÍNOVÁ		
KONTROLOVAL	Ing. Arch. IVANA UTÍKALOVÁ		
STAVEBNÍK	JAKUB MIKÁT, VORONĚŽSKÁ 144, 460 01 LIBEREC		
MÍSTO STAVBY	P.Č. 413/2, K.Ú. KARLINKY 682497, LIBEREC		
NÁZEV STAVBY	SPORTOVNÍ STŘEDISKO	FORMÁT	
STAVEBNÍ OBJEKT	SO 01 SPORTOVNÍ STŘEDISKO	DATUM	2023 / ZS
ČÁST	DLE VYHL. č. 499/2006 Sb. VE ZNĚNÍ OD 1.1. 2018	STUPEŇ PD	DPS
OBSAH	PŮDORYS 1. NP	MĚŘÍTKO 1:100	Č. VÝKRESU 03