VYTVORENO VE VYUKOVEM PRODUKTU SPOLECNOSTI AUTODESK

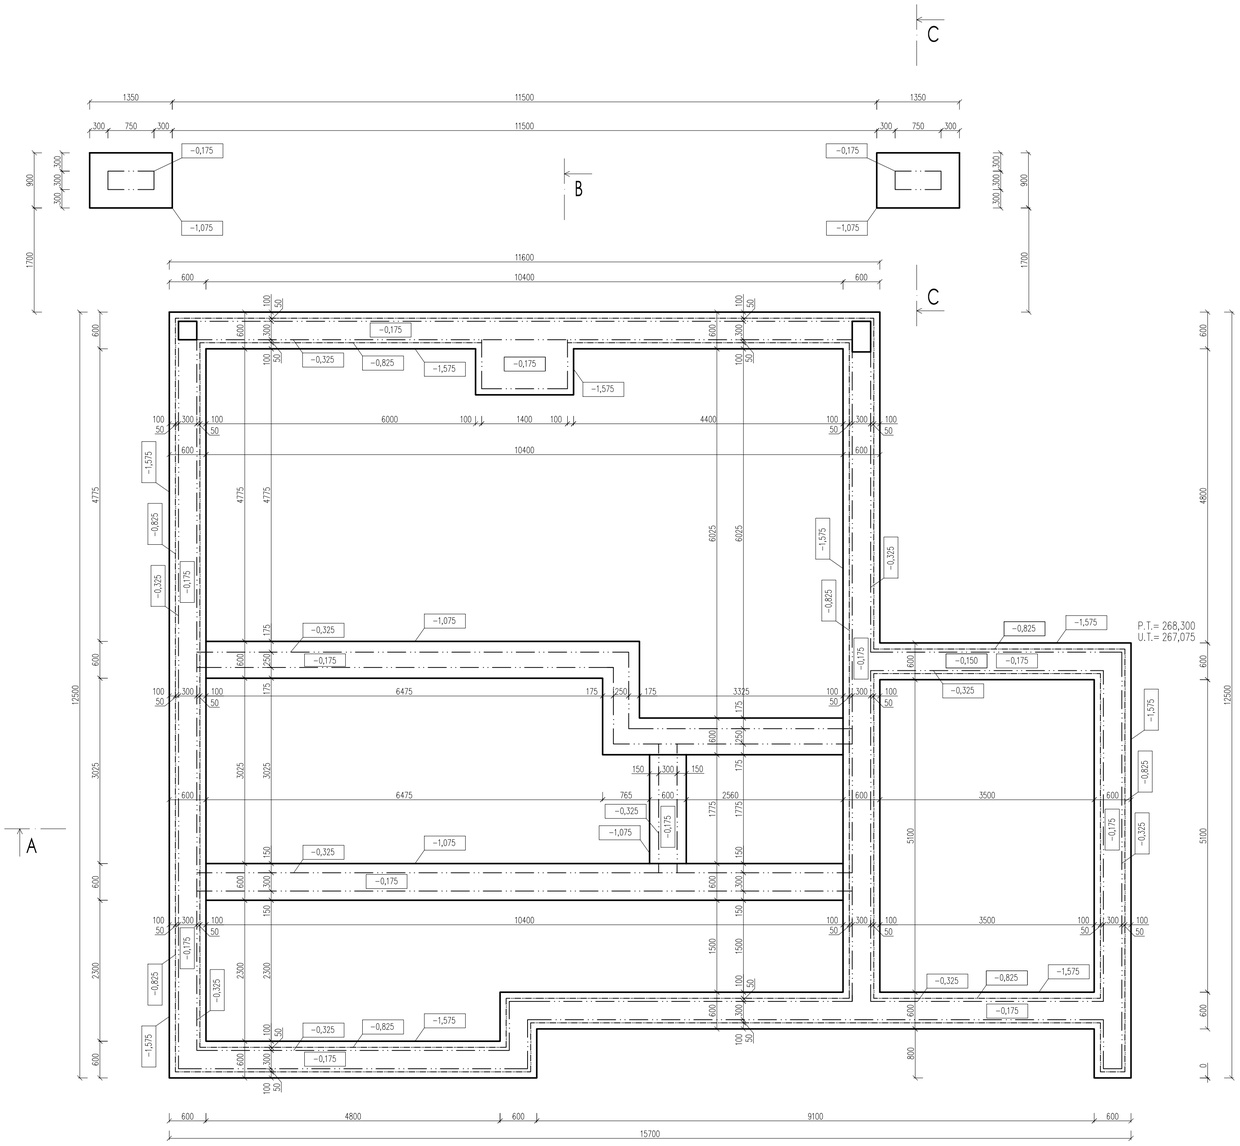

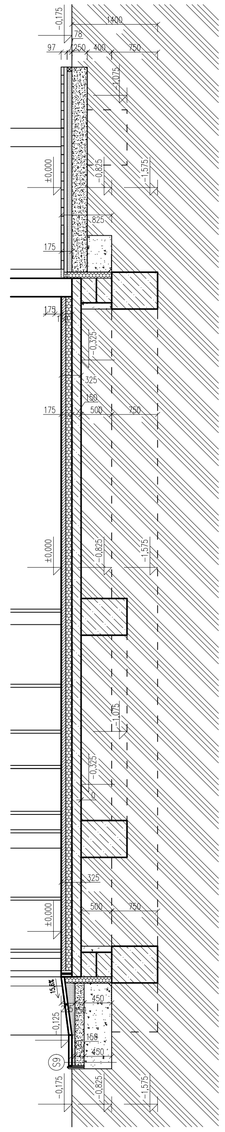

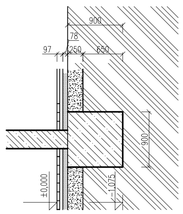

LEGENDA HMOT

- VNĚJŠÍ OBVODOVÉ ZDIVO Z TVÁRNIC POROTHERM 30 P+D P15 tl. 300mm NA THERMO MALTU POROTHERM
- VNITŘNÍ ZDIVO Z TVÁRNIC POROTHERM 30 P+D TL. 300mm P15 NA MALTU POROTHERM M10
- VNITŘNÍ PŘÍČKY Z TVÁRNIC POROTHERM 11,5 P+D tl. 115mm P8 NA MALTU POROTHERM M10
- BETON PROSTÝ C20/25
- ŽELEZOBETON C20/25
- TEPELNÁ IZOLACE EPS 100F tl. 150 mm
- ROSTLÝ TERÉN TŘ. 1
- ŠTĚRKOVÁ DRŤ FRAKCE 8/16mm
- ŠTĚRKOVÁ DRŤ FRAKCE 16/32mm
- ZÁSYP VYKOPANOU ZEMINOU, HUTNĚNÍ MAX PO 250 mm

– PŘED ZAPOČETÍM BETONOVÁNÍ JE POTŘEBA PŘIPRAVIT PROSTUPY V ZÁKLADOVÝCH PASECH A ZAČISTITZÁKLADOVOU RÝHU

ŘEZ A-A

M 1:50

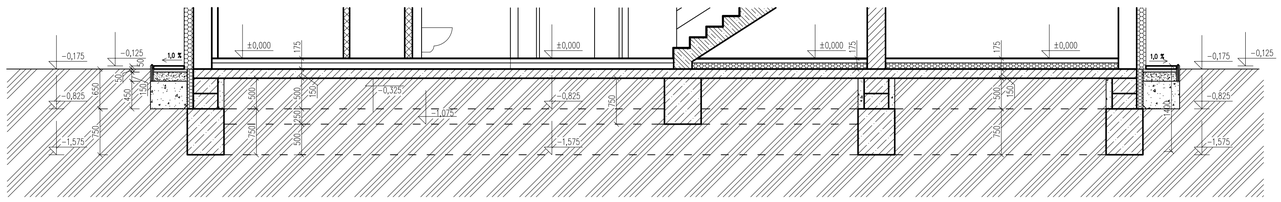

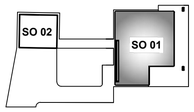

0,000 = 268,80 m n.m., B.p.v. / SOUŘADNICOVÝ SYSTÉM S-JTSK

DRUH PRÁCE	BAKALÁŘSKÁ PRÁCE	VYSOKÉ UČENÍ TECHNICKÉ V BRNĚ FAKULTA STAVEBNÍ ÚSTAV POZEMNÍHO STAVITELSTVÍ	
VYPRACOVAL	Veronika Horňáková		
VEDOUCÍ PRÁCE	Ing. arch. Ivana Utíkalová		
STAVEBNÍK	Mgr. Jiří Velecký, Na Výsluní 2256, 688 01 Uherský Brod		
MÍSTO STAVBY	Uherský Brod, k.ú. Uherský Brod, parc. č. 235/14		
NÁZEV STAVBY	RODINNÝ DŮM S PROJEKČNÍ KANCELÁŘÍ		
STAVEBNÍ OBJEKT	SO 01 RODINNÝ DŮM S PROJEKČNÍ KANCELÁŘÍ	FORMÁT	8 A4
ČÁST	D.1.2 STAVEBNĚ-KONSTRUKČNÍ ŘEŠENÍ	DATUM	05/2015
OBSAH: PŮDORYS ZÁKLADŮ		STUPEŇ PD	DPS
		MĚŘÍTKO 1:50	Č. VÝKRESU D.1.2.01

VYTVORENO VE VYUKOVEM PRODUKTU SPOLECNOSTI AUTODESK

VYTVORENO VE VYUKOVEM PRODUKTU SPOLECNOSTI AUTODESK