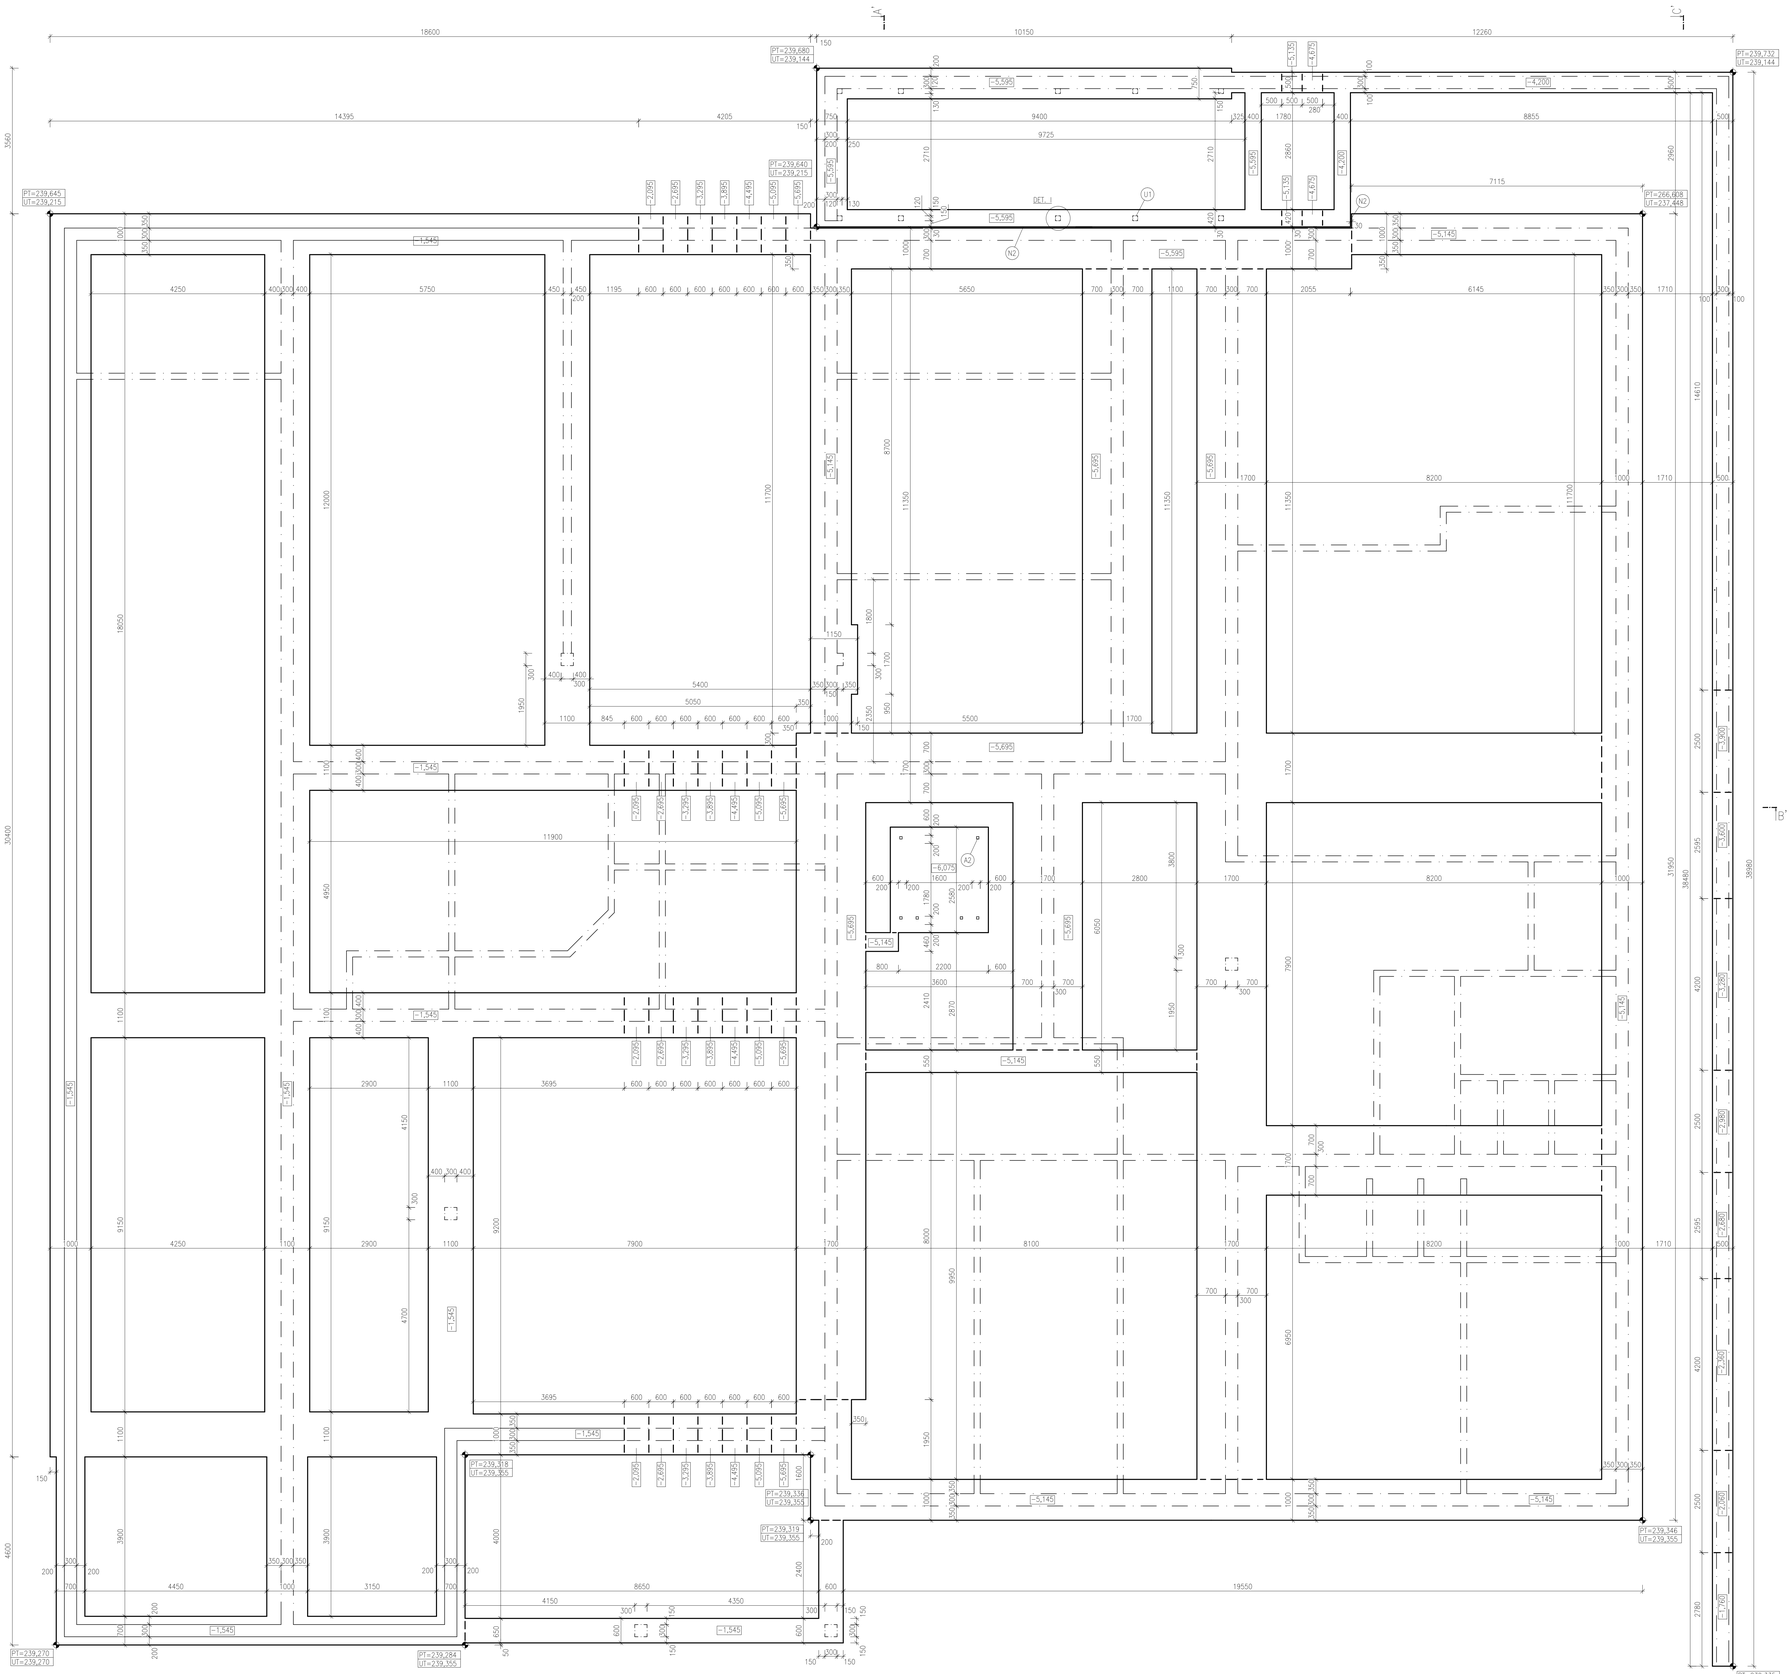

LEGENDA MATERIÁLŮ

- A2 SLOUP RÁMU PROSKLENÉ VÝTAHOVÉ ŠACHTY Z OCELOVÝCH JÄKL PROFILŮ 60x60x4 mm
- N2 DILATACE ZÁKLADU TL. 30 mm – POLYSTYREN TL. 30 mm
- U1 OCELOVÝ SLOUP ČTVERCOVÉHO TENKOSTĚNNÉHO PROFILU 120x120x6,3 mm

POZNÁMKA

ŘEZY ZÁKLADY JSOU ZAKRESLENY VE VÝKRESE D.1.1.02 ZÁKLADY–ŘEZY

PŘES ZÁKLADOVÉ PASY Z C16/20BUDE PROVEDEN PODKLADNÍ BETON C16/20 TL. 150 mm
VYZTUŽENÝ KARI SITÍ

V MÍSTĚ OBVODOVÝCH ZÁKLADŮ NEPODSKLEPENÉ ČÁSTI OBJEKTU, JE POUŽITO ZTRACENÉ BEDNĚNÍ
PRESSBETON ZB 25–30 TL. 300 mm PROLÉVÁNO BETONEM C16/20, VÝŠKY 500 mm; JE KLADENO NA
ZÁKLADOVÝ PAS ŠÍŘKY 1000 mm A VÝŠKY 700 mm

PROSTUPY V ZÁKLADECH SE PROVEDOU AŽ PO ZPRACOVÁNÍ VÝKRESU ROZVODŮ KANALIZACE

V MÍSTECH, KDE NENÍ MEZI ZÁKLADOVÝMI PASY DOSTATEČNÁ ŠÍŘKA STABILNÍ ZEMINY, BUDE POUŽIT ZÁSYP
ZEMINOU Z VÝKOPU ZÁKLADŮ A BUDE HUTNĚN PO 200 mm

–5,145 HLOUBKA ZÁKLADOVÉ SPÁRY

0,000 = 239,355 m n.m., B.p.v. / SOUŘADNICOVÝ SYSTÉM S–JTSK

DRUH PRÁCE	DIPLOMOVÁ PRÁCE		
VYPRACOVAL	Bc. Tereza Švačková		
VEDOUCÍ PRÁCE	Ing. Věra Macečková, CSc.		
STAVEBNÍK	Aleš Pospíšil, Jungmannova 46, Lipník nad Bečvou		
MÍSTO STAVBY	Lipník nad Bečvou, Osecká 38, p.č. 3990, 3991/1, 3991/2, 4170		
NÁZEV STAVBY	SPORTOVNÍ CENTRUM		
		FORMÁT	18 A4
STAVEBNÍ OBJEKT	SO 01 SPORTOVNÍ CENTRUM A	DATUM	12/2014
ČÁST	D.1.1 ARCHITEKTONICKO–STAVEBNÍ ŘEŠENÍ	STUPEŇ PD	DPS
OBSAH:	ZÁKLADY - PŮDORYS	MĚŘÍTKO 1:50	Č. VÝKRESU D.1.1.01

VYSOKÉ UČENÍ TECHNICKÉ V BRNĚ
FAKULTA STAVEBNÍ
ÚSTAV POZEMNÍHO STAVITELSTVÍ