KOORDINAČNÍ SITUACE 1:100

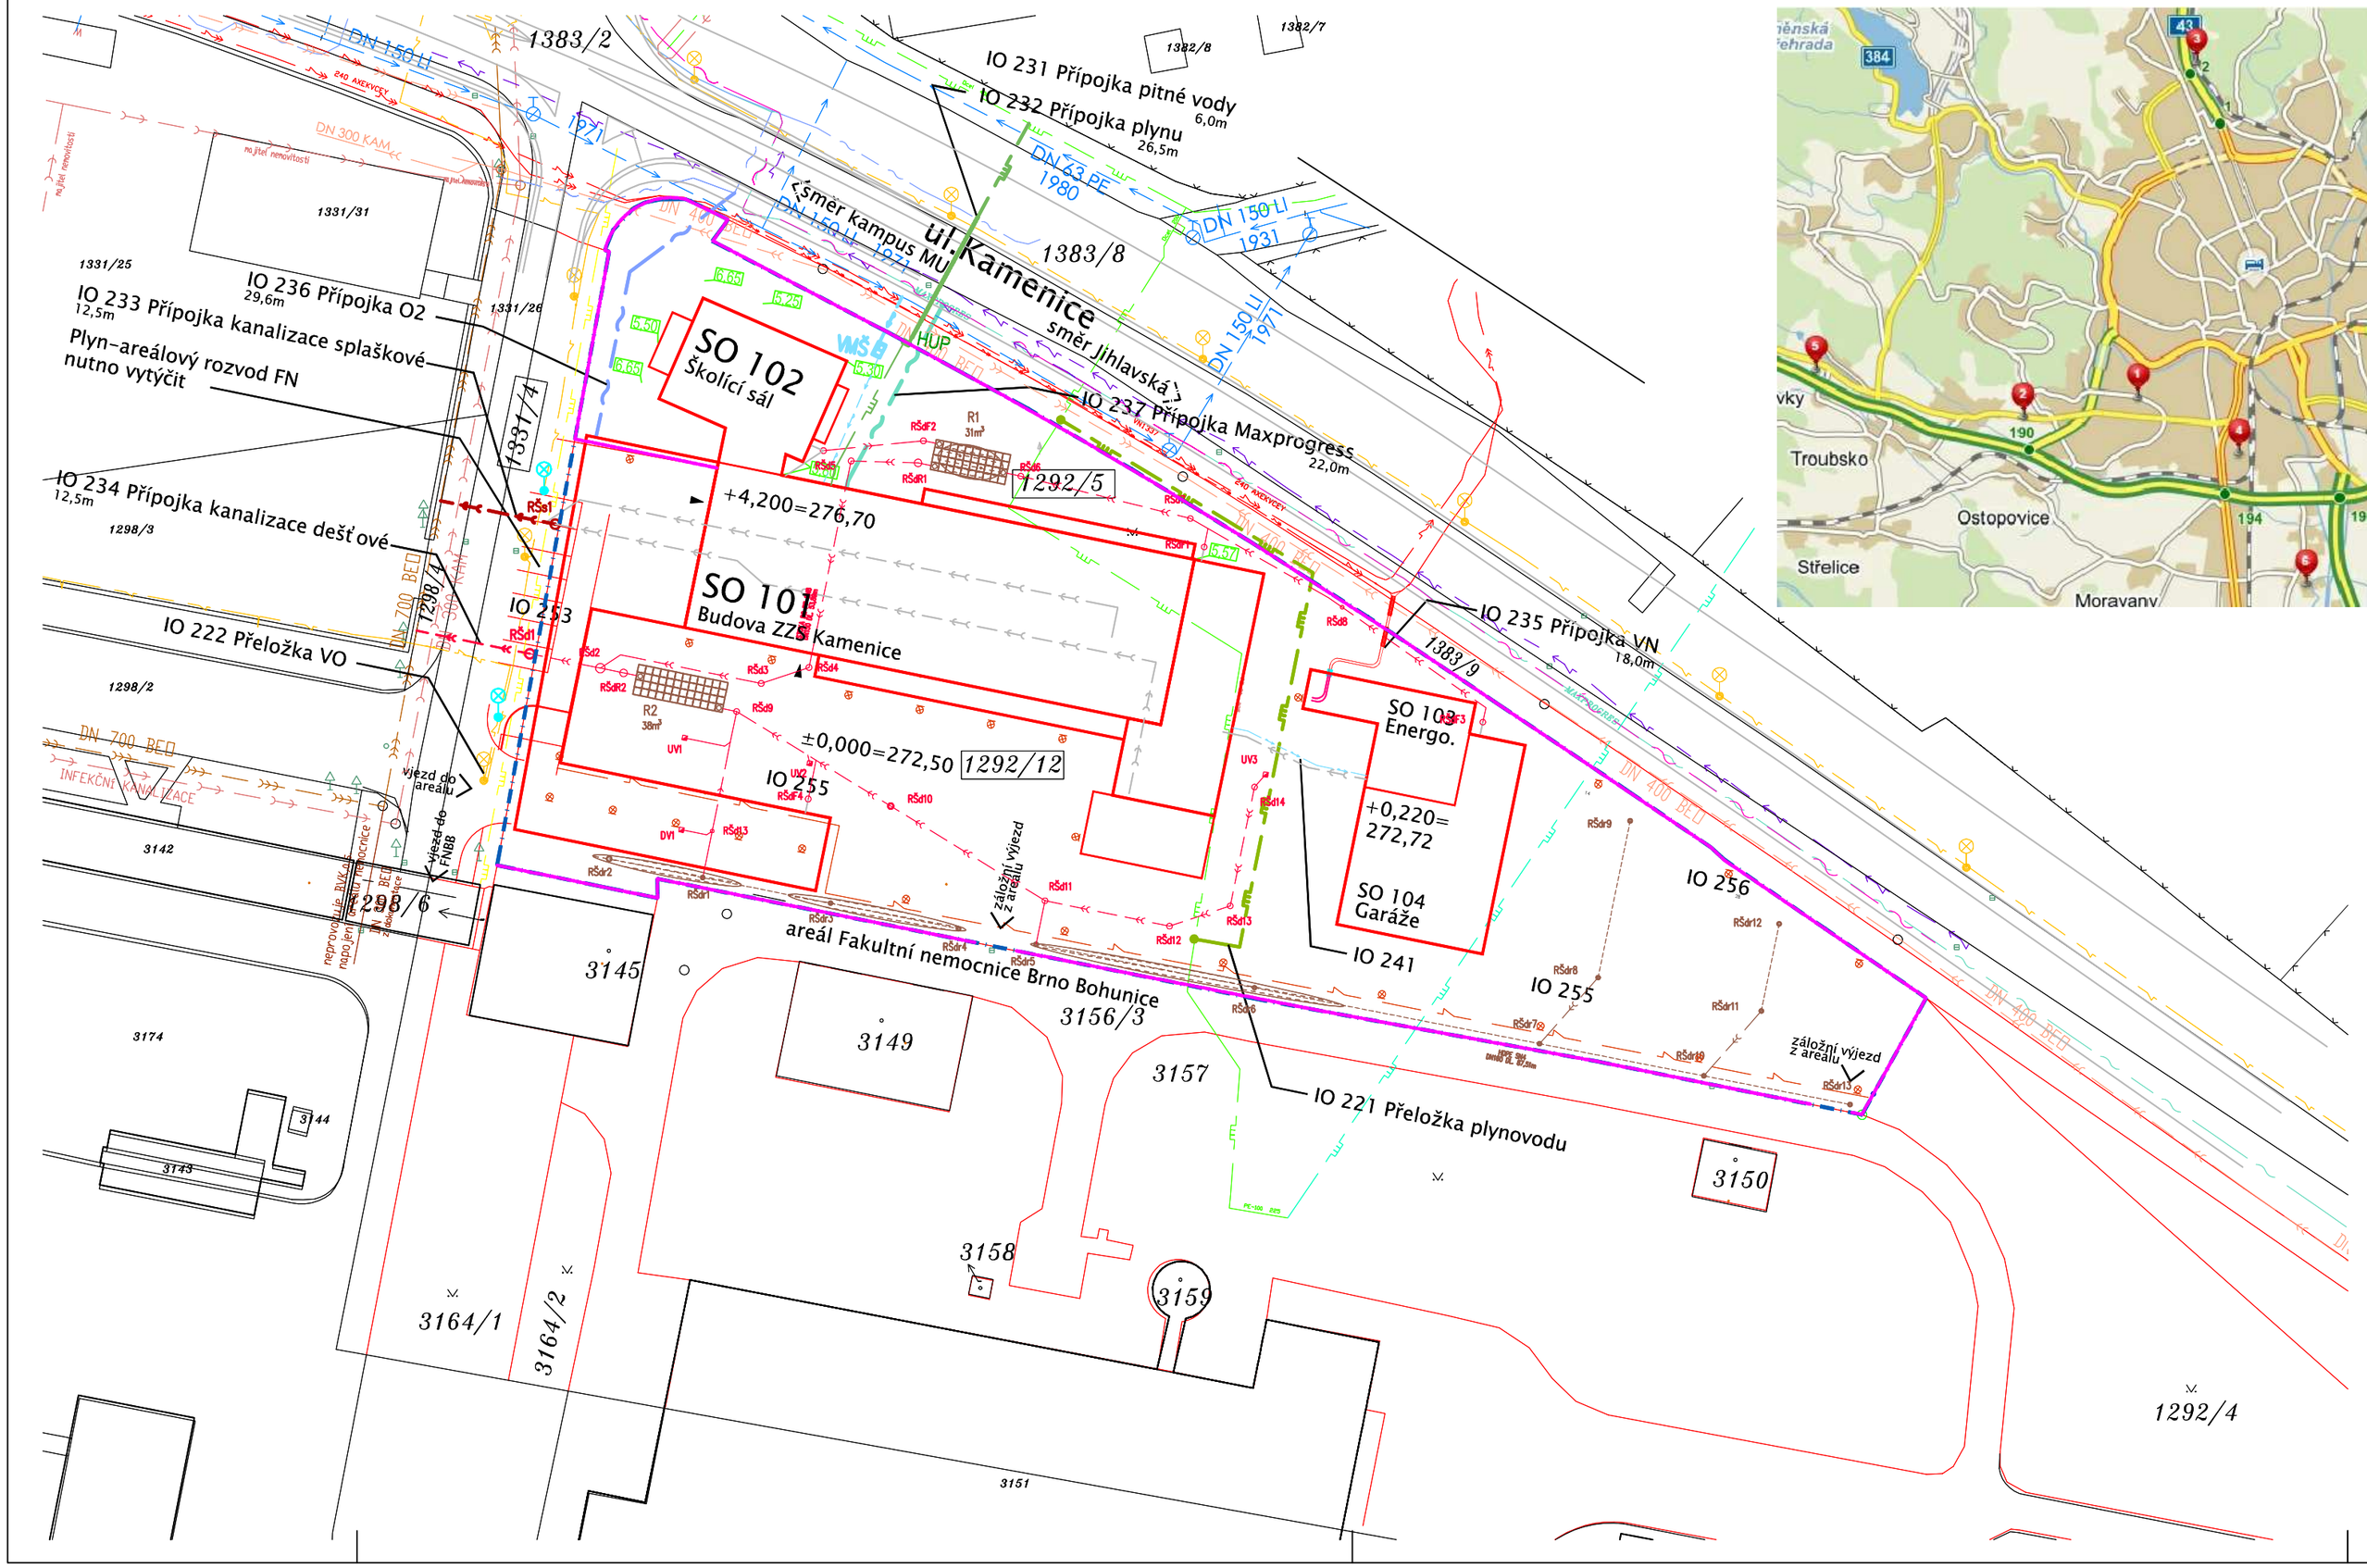

LEGENDA OBJEKTŮ

F.1. Pozemní (stavební) objekty
- SO 101 Budova ZZS Kamenice
- SO 102 Školící sál
- SO 103 Energocentrum
- SO 104 Garáže

F.2. Inženýrské objekty

IO 210 Příprava území
- IO 211 Kácení zeleně
- IO 212 Odstranění stávajících objektů
- IO 213 Odstranění oplocení
- IO 214 Bourání zpevněných ploch
- IO 215 Hrubé terénní úpravy

IO 220 Přeložky inženýrských sítí
- IO 221 Přeložka plynovodu
- IO 222 Přeložka VO
- IO 223 Přeložka areálového osvětlení FN

IO 230 Přípojky, řady, veřejné sítě
- IO 231 Přípojka pitné vody
- IO 232 Přípojka plynu
- IO 233 Přípojka kanalizace splaškové
- IO 234 Přípojka kanalizace dešťové
- IO 235 Přípojka VN
- IO 236 Přípojka O2
- IO 237 Přípojka Maxprogress

IO 240 Areálové rozvody
- IO 241 Areálový rozvod vody
- IO 242 Areálový rozvod dešťové kanalizace
- IO 243 Kanalizace ze zpevněných ploch
- IO 244 Venkovní osvětlení
- IO 245 Areálový rozvod NN (nap. kabely)

IO 250 Úpravy území
- IO 251 Oplocení
- IO 252 Chodníky
- IO 253 Parkovací stání
- IO 254 Areálové komunikace
- IO 255 Odstavná stání
- IO 256 Opěrné stěny
- IO 257 Terénní úpravy
- IO 258 Sadovnické úpravy

LEGENDA INŽENÝRSKÝCH SÍTÍ

IO 220 Přeložky inženýrských sítí:
- IO 221 Přeložka plynovodu
- rušená trasa plynovodu
- IO 222 Přeložka VO
- IO 223 Přeložka areálového osvětlení FN

IO 230 Přípojky, řady, veřejné sítě:
- IO 231 Přípojka pitné vody
- IO 232 Přípojka plynu
- IO 233 Přípojka kanalizace splaškové
- IO 234 Přípojka kanalizace dešťové
- IO 235 Přípojka VN
- IO 236 Přípojka O2
- IO 237 Přípojka sdělovacích rozvodů(maxprogress)

IO 240 Areálové rozvody:
- IO 241 Areálový rozvod vody
- IO 242 Areálový rozvod dešťové kanalizace
- IO 243 Kanalizace ze zpevněných ploch
- IO 244 Venkovní osvětlení
- IO 245 Areálový rozvod NN (napájecí kabely)

STÁVAJÍCÍ INŽ. SÍTĚ
- PODZEMNÍ VN
- PODZEMNÍ NN-DPmB
- VODOVOD
- HYDRANT
- VEŘEJNÉ OSVĚTLENÍ
- STOŽÁR VO
- OPT. KAB. TRASA T-MOBILE
- SDĚLOVACÍ KABELY, MAXPROGRESS MASARYKOVA UNIVERZITA, GTS
- TELEFONICA-O2
- PLYNOVOD
- PLYNOVOD-VAŠŠTAV, ZRUŠENO NAZAMĚŘENO, FCE NEOVEŘENA
- PLYNOVOD-VAŠŠTAV PŘEDPOKL. NAPOJENÍ, NAZAMĚŘENO
- KANALIZACE JEDNOTNÁ
- KANALIZACE DEŠŤOVÁ (BKom)
- KANALIZACE FN (inf.)
- OBVOD STAVENIŠTĚ

S

0,000 = 272,50 m.n.m., B.p.v. / SOUŘADNICOVÝ SYSTÉM S-JTSK

ÚSTAV TECHNOLOGIE, MECHANIZACE A ŘÍZENÍ STAVEB		VYSOKÉ UČENÍ TECHNICKÉ V BRNĚ	
DIPLOMOVÁ PRÁCE		FAKULTA STAVEBNÍ	
NÁZEV DP	STAVEBNĚ TECHNOLOGICKÝ PROJEKT ZDRAVOTNICKÉ ZÁCHRANNÉ STANICE V BRNĚ	Datum:	1/2017
VÝKRES	KOORDINAČNÍ SITUACE	Měřítko: 1:100	Číslo výkresu: P3.1
Vypracoval: Bc. Jakub Šmeidler	Vedoucí DP: Ing. Yvetta Diaz		