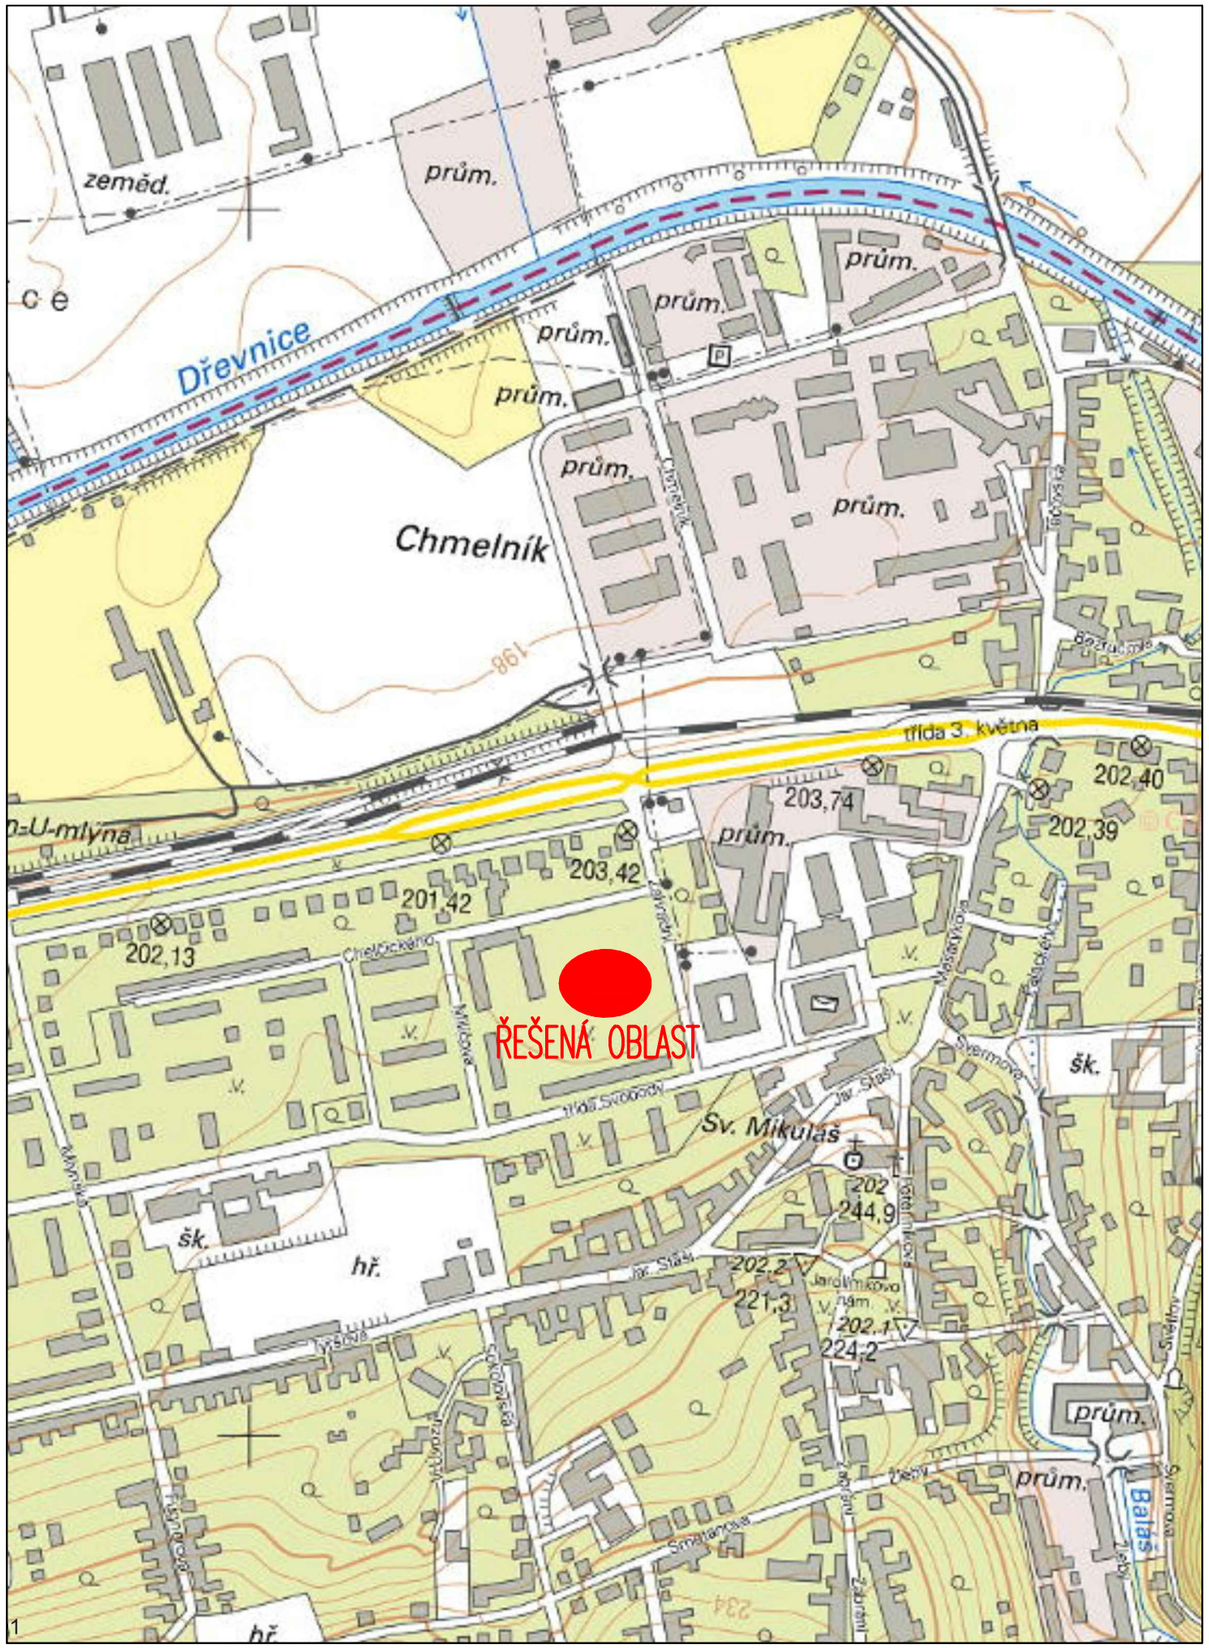

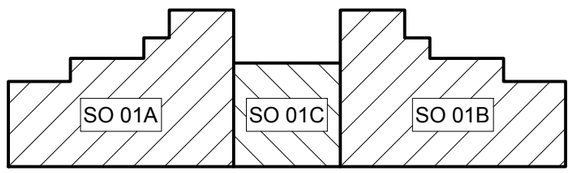


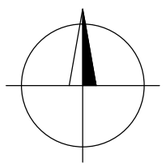

0,000 = 203,50 m n.m., B.p.v. / SOUŘADNICOVÝ SYSTÉM S-JTSK

| | | | |
|---|---|---|---|
| DRUH PRÁCE | DIPLOMOVÁ PRÁCE | | VYSOKÉ UČENÍ TECHNICKÉ V BRNĚ<br>FAKULTA STAVEBNÍ<br>ÚSTAV POZEMNÍHO STAVITELSTVÍ |
| VYPRACOVAL | Bc. Michal Románek | | |
| VEDOUCÍ PRÁCE | Ing. Zuzana Mastná, Ph.D. | | |
| STAVEBNÍK | Statutární město Zlín, náměstí Míru 12, 761 40 Zlín | | |
| MÍSTO STAVBY | Zlín Malenovice, kat. území Malenovice u Zlína, parc. č. 906/185 | | |
| NÁZEV STAVBY | MATEŘSKÁ ŠKOLA VE ZLÍNĚ | | |
| STAVEBNÍ OBJEKT | SO 01 | FORMÁT | 2 A4 |
| ČÁST | C – SITUAČNÍ VÝKRESY | DATUM | 01/2016 |
| OBSAH: SITUACE ŠIRŠÍCH VZTAHŮ | | STUPEŇ PD | DPS |
| | | MĚŘÍTKO 1:5000 | Č. VÝKRESU C.1 |