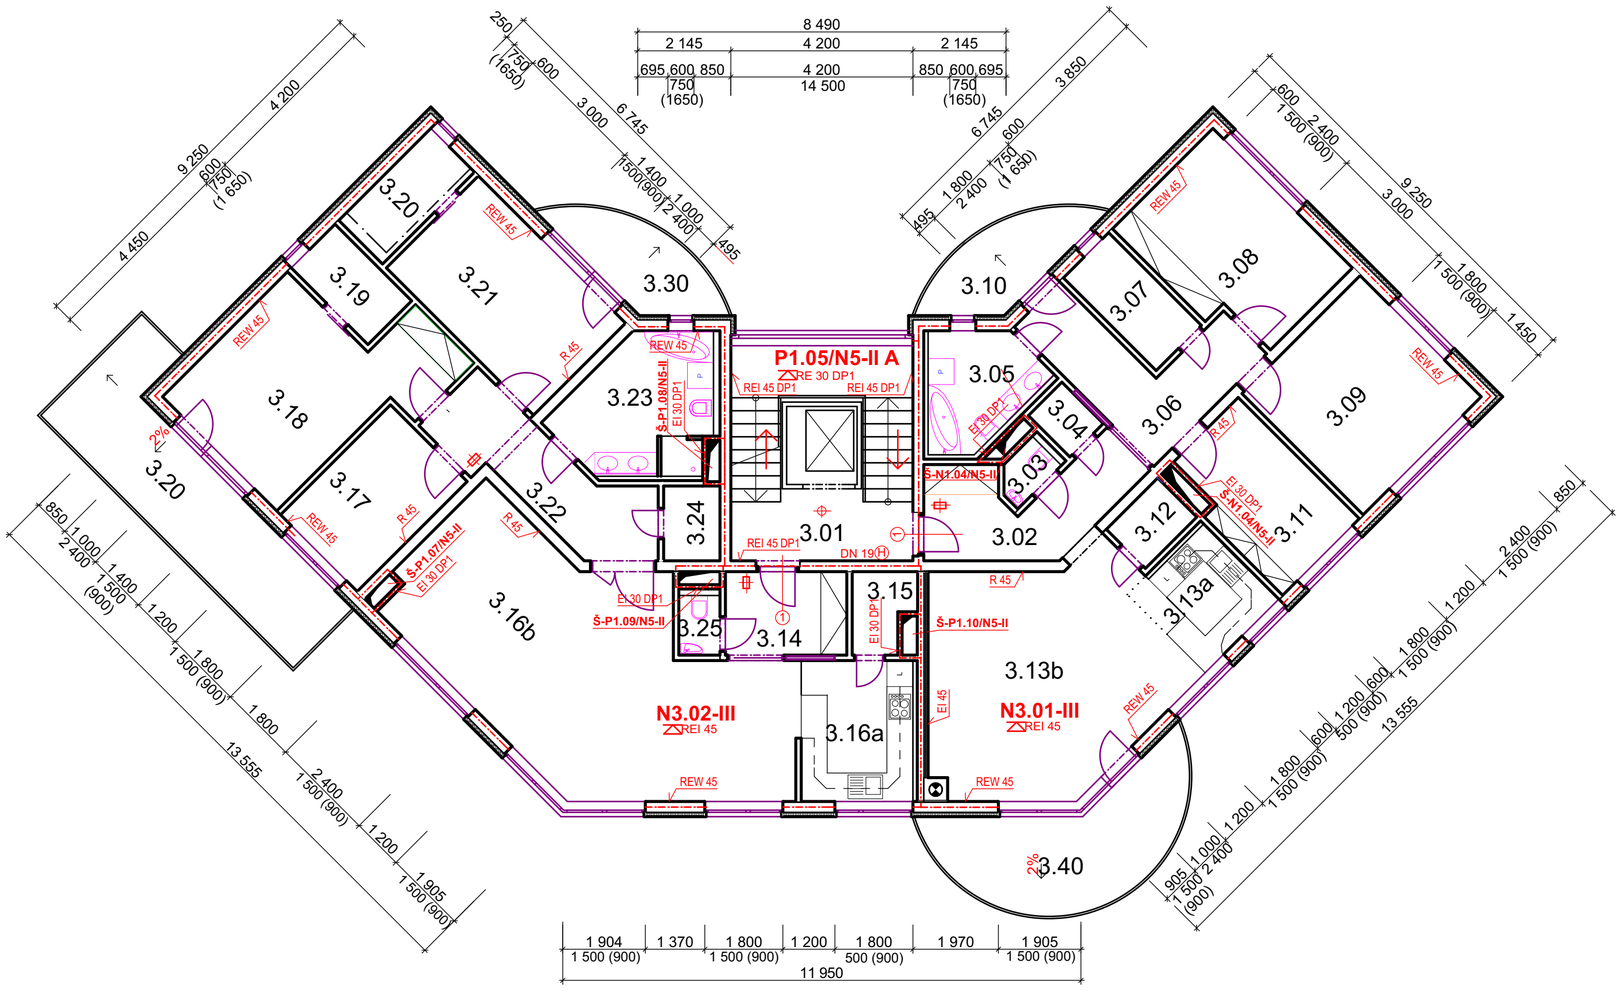


## TABULKA MIESTNOSTÍ

VYUKOVÁ VERZE ARCHICADU

| | OZN. | ÚČEL MIESTNOSTI | (m2) | NÁSLAPNÁ VRSTVA |
|---|---|---|---|---|
| | 3.01 | SCHODISKO | **20,83** | KER. DLAŽBA |
| BYT Č.5 | 3.02 | CHODBA | 8,96 | DTTO |
| | 3.03 | WC | 1,23 | KER. DLAŽBA |
| | 3.04 | KOMORA | 1,47 | DTTO |
| | 3.05 | KÚPEĽŇA + WC | 6,11 | KER. DLAŽBA |
| | 3.06 | CHODBA | 10,12 | LAMINÁTOVÉ PARKETY |
| | 3.07 | ŠATNÍK | 4,46 | DTTO |
| | 3.08 | IZBA | 12,17 | LAMINÁTOVÉ PARKETY |
| | 3.09 | IZBA | 15,21 | DTTO |
| | 3.10 | BALKÓN | 5,79 | KER. DLAŽBA |
| | 3.11 | PRACOVŇA | 8,29 | LAMINÁTOVÉ PARKETY |
| | 3.12 | KOMORA | 2,15 | KER. DLAŽBA |
| | 3.13a | KUCHYŇA | 6,14 | KER. DLAŽBA |
| | 3.13b | OBÝVACIA IZBA | 27,75 | LAMINÁTOVÉ PARKETY |
| | 3.40 | BALKÓN | 13,17 | KER. DLAŽBA |
| | | SPOLU | **123,02** | |
| BYT Č.6 | 3.14 | CHODBA | 5,39 | KER. DLAŽBA |
| | 3.15 | KOMORA | 2,44 | DTTO |
| | 3.16a | KUCHYŇA | 8,36 | KER. DLAŽBA |
| | 3.16b | OBÝVACIA IZBA + JEDÁLEŇ | 40,32 | LAMINÁTOVÉ PARKETY |
| | 3.17 | IZBA | 8,93 | DTTO |
| | 3.18 | IZBA | 17,28 | LAMINÁTOVÉ PARKETY |
| | 3.19 | ŠATNÍK | 3,56 | DTTO |
| | 3.20 | BALKÓN | 18,29 | KER. DLAŽBA |
| | 3.21 | IZBA | 14,38 | LAMINÁTOVÉ PARKETY |
| | 3.22 | CHODBA | 9,79 | DTTO |
| | 3.23 | KÚPEĽŇA + WC | 10,08 | KER. DLAŽBA |
| | 3.24 | KOMORA | 2,24 | DTTO |
| | 3.25 | WC | 1,31 | KER. DLAŽBA |
| | 3.30 | BALKÓN | 5,79 | DTTO |
| | | SPOLU | **168,17** | |
| | | SPOLU | **312,02** | |

## LEGENDA ZNAČIEK

- ① POŽIARNY UZÁVER DO CHÚC EI 30 DP3
- ČIDLO AUTONÓMNEJ DETEKCIE A SIGNALIZÁCIE
- NÚDZOVÉ OSVETLENIE
- SMER ÚNIKU
- Ⓗ HYDRANT DN 19, DĹŽKA HADICE 30m
- PRENOSNÝ HASIACI PRÍSTROJ

S

0,000 = 211,540 m n.m., B.p.v. / SOUŘADNICOVÝ SYSTÉM S-JTSK

| | | | |
|---|---|---|---|
| DRUH PRÁCE | BAKALÁŘSKÁ PRÁCE | | FAKULTA STAVEBN�Í ústav pozemního stavitelství |
| VYPRACOVAL | Ladislava Dananaiová | | |
| VEDOUCÍ PRÁCE | doc. Ing L. Štěpánek, CSc. | | |
| STAVEBNÍK | JUDR. Ľubomír Polák, Hurbanová 18, 905 01 Senica | | |
| MÍSTO STAVBY | Senica, kat. území Senica, parc. č. 24289/116 | | |
| NÁZEV STAVBY | BYTOVÝ DŮM S DĚTSKÝM KOUTKEM V SENICI | | |
| | | FORMÁT | 4 A4 |
| STAVEBNÍ OBJEKT | SO 01 BYTOVÝ DŮM | DATUM | 05/2018 |
| ČÁST | D.1.3 POŽÁRNE BEZPEČNOSTNÍ RIEŠENIE | STUPEŇ PD | DPS |
| OBSAH: PŮDORYS 3.NP | | MĚŘÍTKO 1:100 | Č. VÝKRESU D.1.3.05 |