
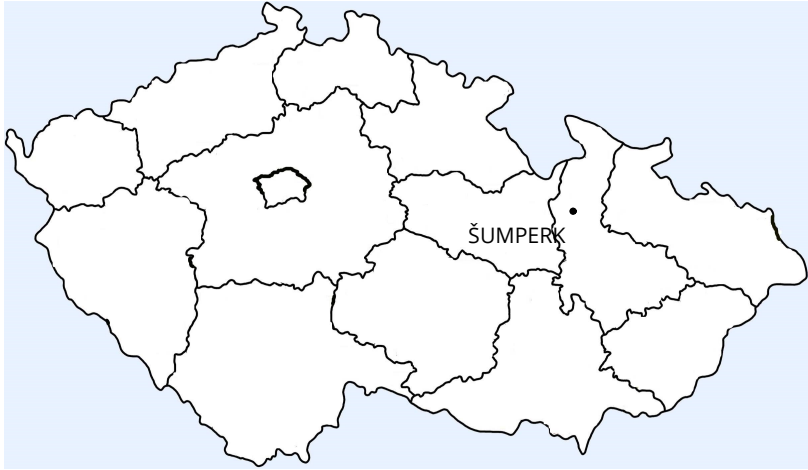


LEGENDA TERÉNNÍCH ÚPRAV

- RODINNÝ DŮM S PEKAŘSTVÍM S=239 m²
- PŘÍJEZDOVÁ CESTA DO GARÁŽE S = 49,93 m²
- PŘÍSTUPOVÁ PLOCHA K RODINNÉMU DOMU S = 14,5 m²
- PŘÍSTUPOVÁ PLOCHA K PEKAŘSTVÍ S = 116 m²
- PLOCHA NA UKLÁDÁNÍ KOMUNÁLNÍHO ODPADU S = 1,89 m²

POZNÁMKA

PLOCHA POZEMKU : S= 1500m²
KATASTRÁLNÍ ÚZEMÍ KOSOV, OKRES ŠUMPERK, OLOMOUCKÝ KRAJ

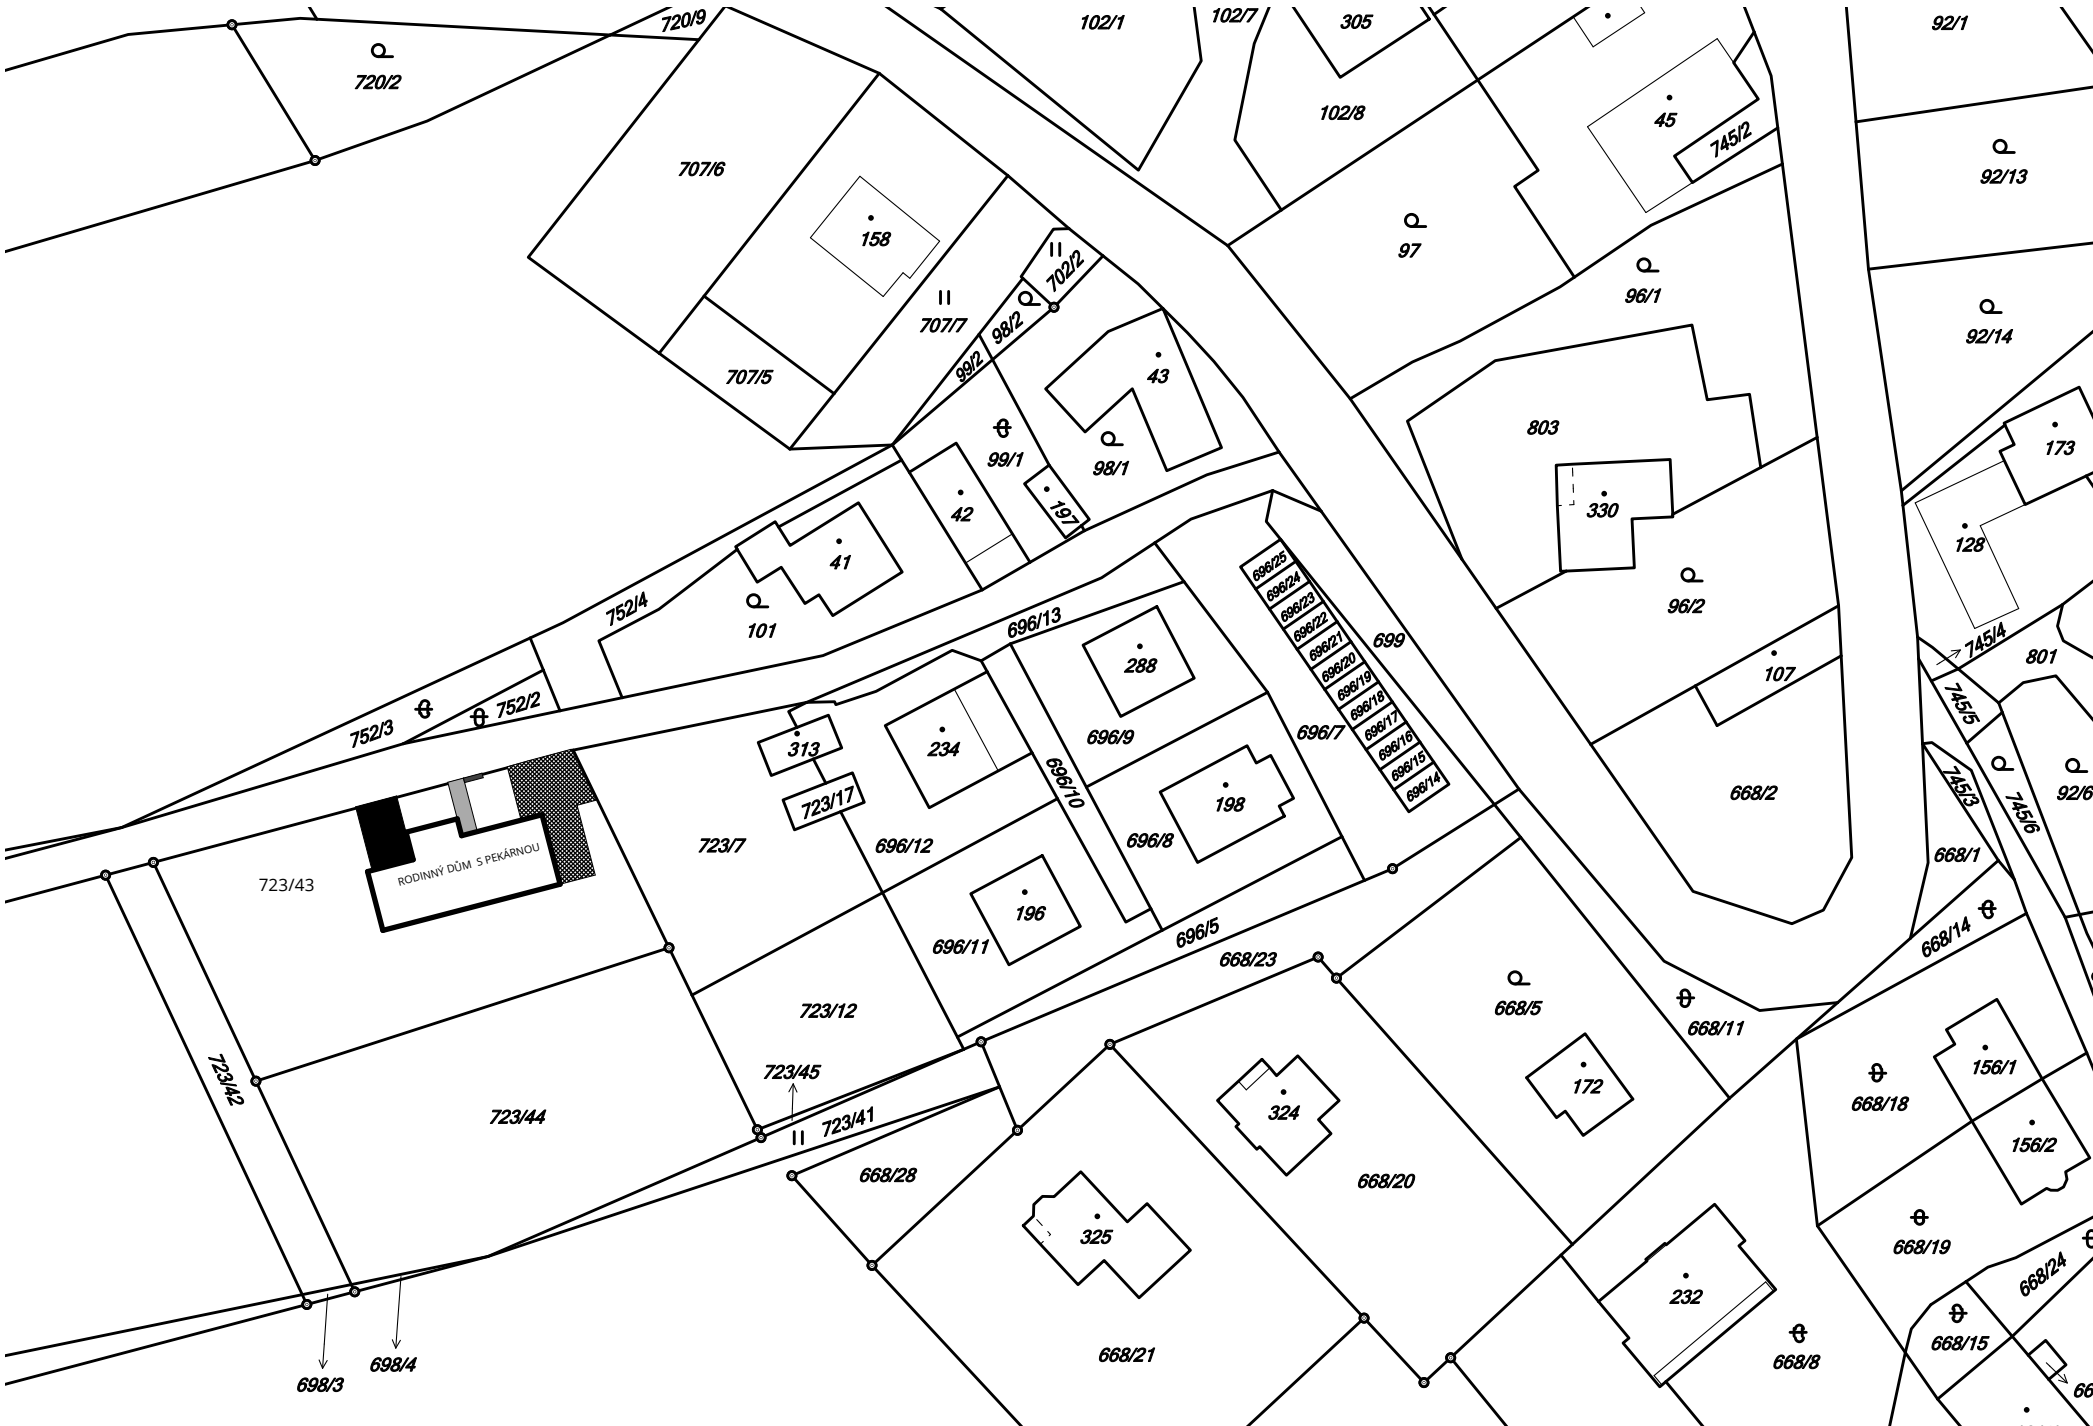

DRUH PRÁCE	BAKALÁŘSKÁ PRÁCE		<div><div>T</div><div>FAKULTA STAVEBNÍ ústav pozemního stavitelství</div></div>	
VYPRACOVAL	Andrea Bílková			
VEDOUCÍ PRÁCE	doc. Ing. Ladislav Štěpánek , CSc.			
STAVEBNÍK	Jiří Potěšil			
MÍSTO STAVBY	Kosov , par.č. 723/43			
NÁZEV STAVBY	RODINNÝ DŮM S PEKÁRNOU V KOSOVĚ , OKRES ŠUMPERK			
STAVEBNÍ OBJEKT	S0 01 RODINNÝ DŮM S PROVOZOVNOU		FORMÁT	2xA4
ČÁST	SITUAČNÍ VÝKRESY		DATUM	05/2017
OBSAH	SITUACE ŠIRŠÍCH VZTAHŮ		STUPEŇ PD	DPS
			MĚŘÍTKO 1:1000	Č. VÝKRESU C.1.01