SITUACE DRENÁŽNÍHO SYSTÉMU – VARIANTA 1

M 1:2000

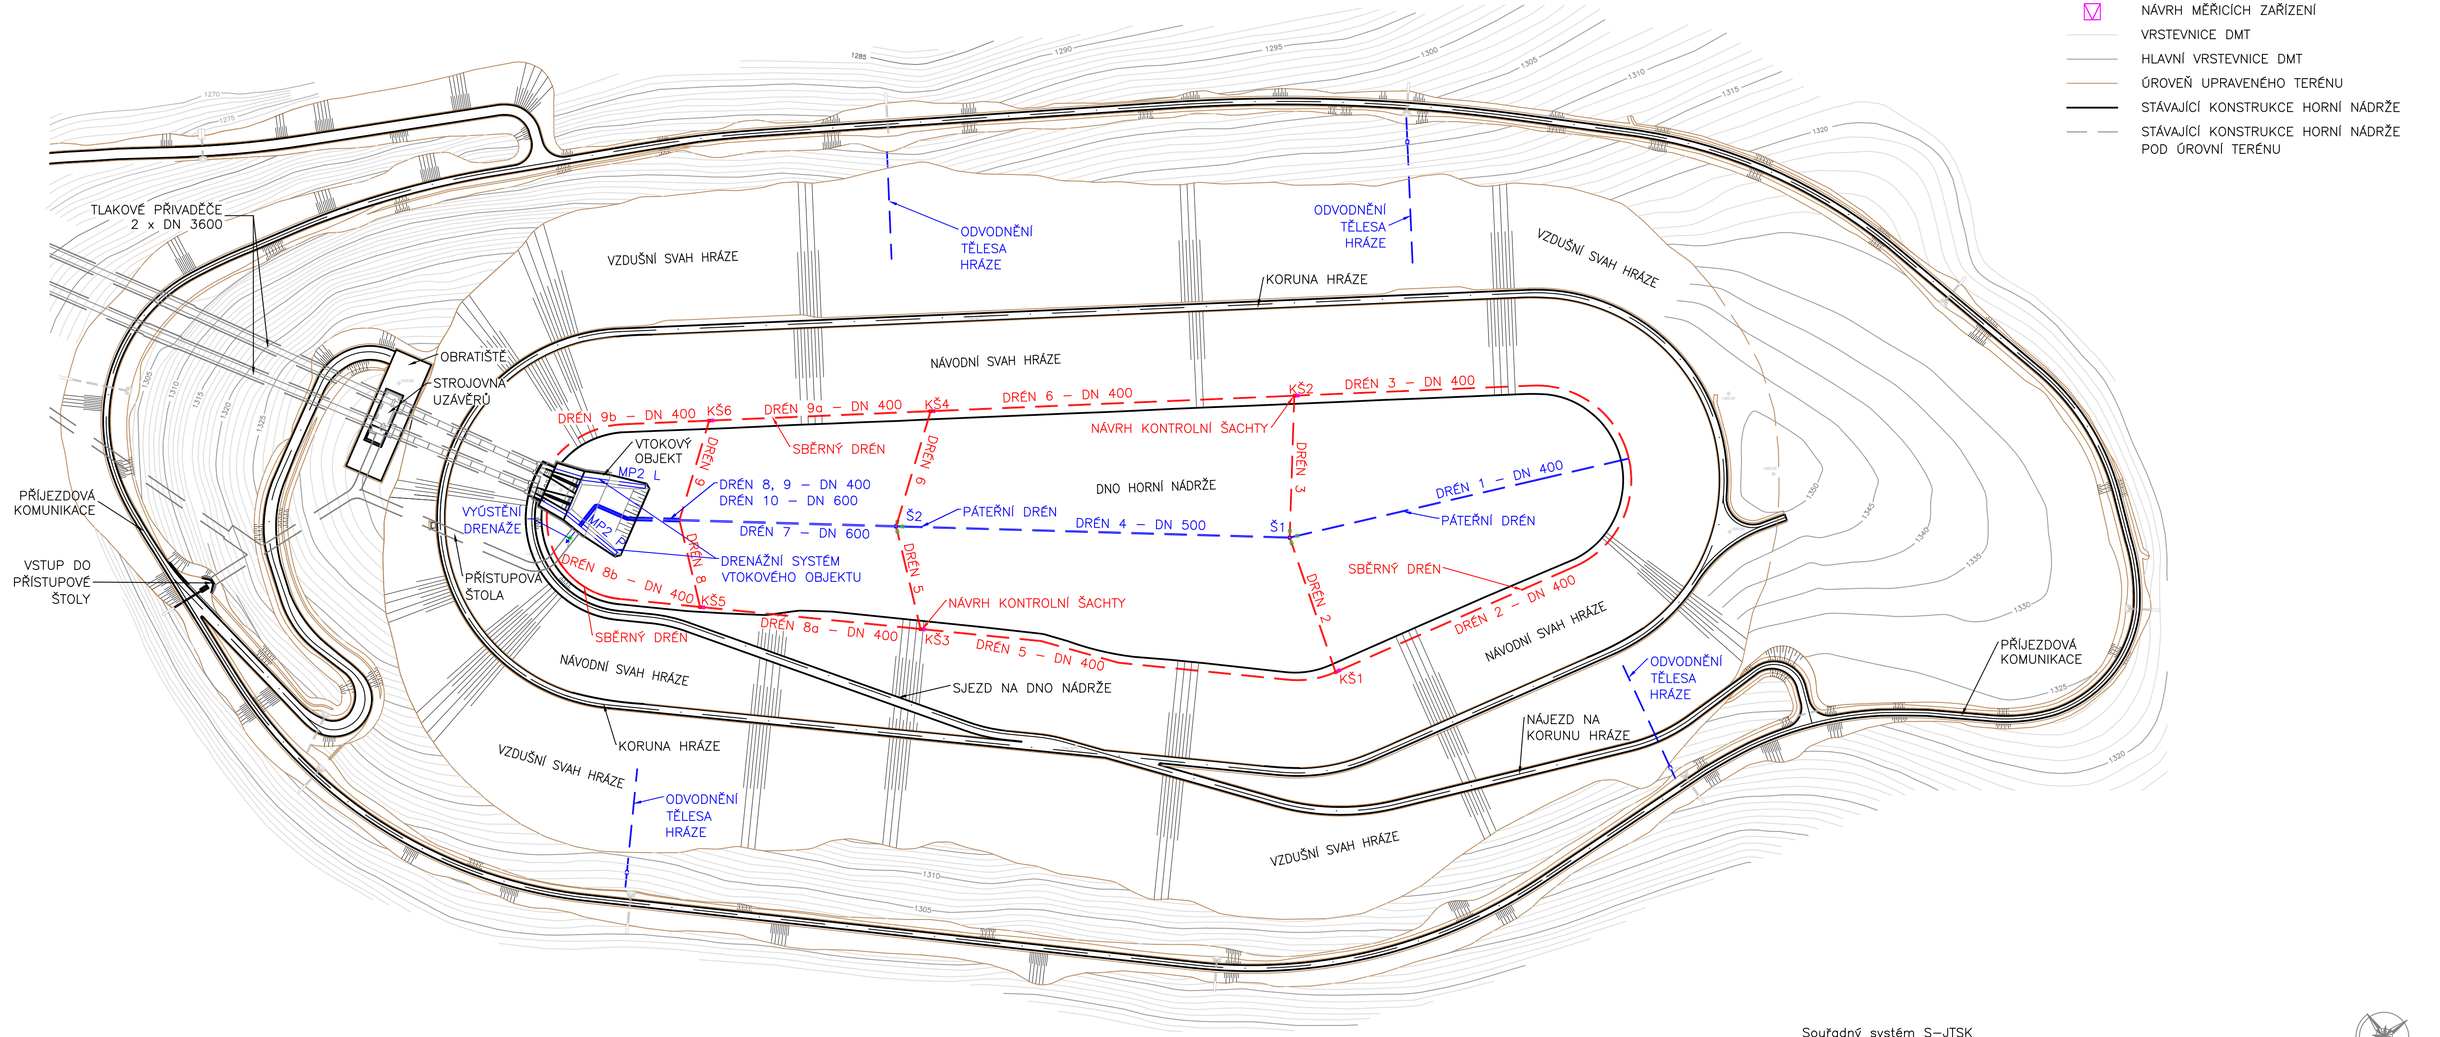

LEGENDA:

- STÁVAJÍCÍ DRENÁŽNÍ SYSTÉM
- STÁVAJÍCÍ MĚŘICÍ ZAŘÍZENÍ
- NÁVRH OBNOVY SBĚRNÝCH DRÉNŮ
- NÁVRH MĚŘICÍCH ZAŘÍZENÍ
- VRSTEVNICE DMT
- HLAVNÍ VRSTEVNICE DMT
- ÚROVEŇ UPRAVENÉHO TERÉNU
- STÁVAJÍCÍ KONSTRUKCE HORNÍ NÁDRŽE
- STÁVAJÍCÍ KONSTRUKCE HORNÍ NÁDRŽE POD ÚROVNÍ TERÉNU

Souřadný systém S–JTSK
Výškový systém m.n.m. bpv
Vypracováno na podkladě firmy AQUATIS a.s.

PŘEDMĚT	DIPLOMOVÁ PRÁCE		
VYPRACOVAL	Bc. Veronika Chrástová		
VEDOUCÍ PRÁCE	prof. Ing. Jaromír ŘÍHA, CSc.		
MÍSTO STAVBY	Loučná nad Desnou, okres Šumperk, Olomoucký kraj		
NÁZEV PRÁCE	OPRAVA AB PLÁŠTĚ HORNÍ NÁDRŽE PVE DLOUHÉ STRÁNĚ		
VÝKRESOVÁ ČÁST	SO 01 OPRAVA DRENÁŽNÍHO SYSTÉMU – VARIANTA 1	FORMÁT	8xA4
OBSAH: SITUACE DRENÁŽNÍHO SYSTÉMU – VARIANTA 1		DATUM	01/2025
		MĚŘÍTKO 1:2000	Č. PŘÍLOHY B.2.1

FAKULTA STAVEBNÍ
ústav vodních staveb