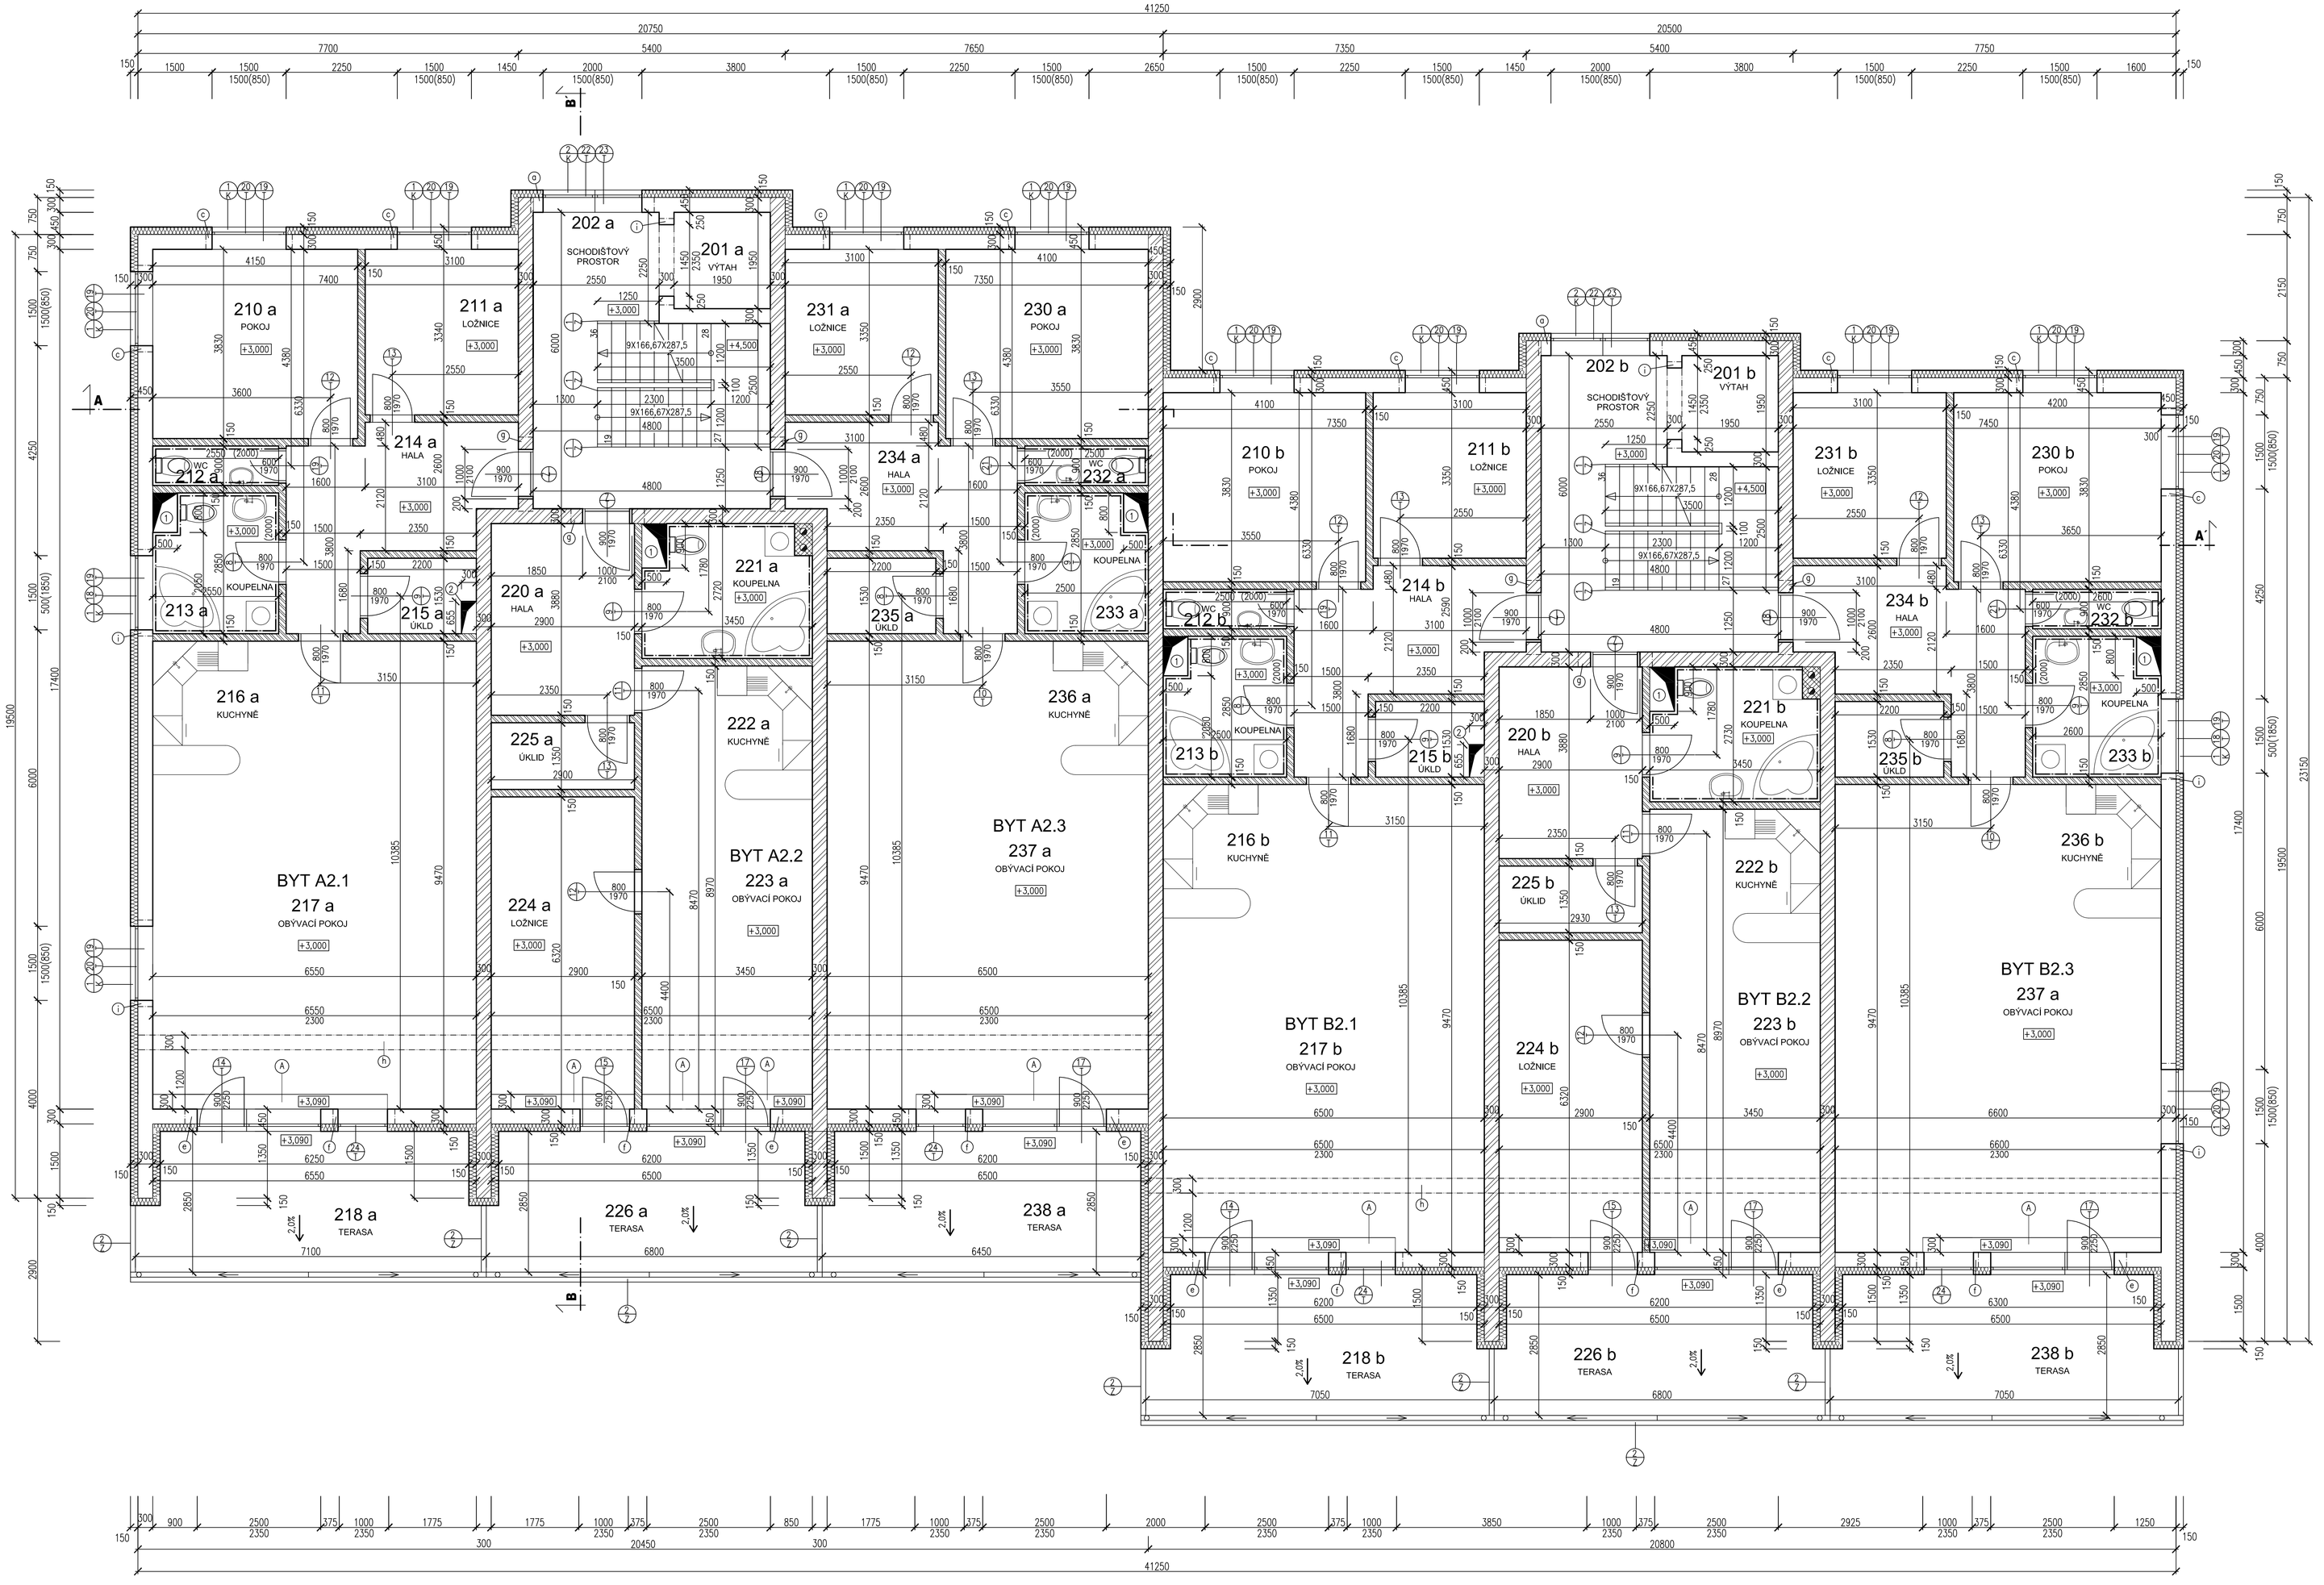

LEGENDA MÍSTNOSTÍ

BUDOVA A

OZN	NÁZEV (budova A)	m^2	POVRCHOVÉ ÚPRAVY		POZNÁMKA
			STĚNA	PODLAHA	
201a	VÝTAH	3,80			
202a	SCHODIŠŤOVÝ PROSTOR	20,11	MALBA	KERAMICKÁ DLAŽBA	KER. SOKL 100 mm
210a	POKOJ	15,89	MALBA	PLOVOUCÍ PODLAHA	SOKL 100 mm
211a	LOŽNICE	10,39	MALBA	PLOVOUCÍ PODLAHA	SOKL 100 mm
212a	WC	2,29	MALBA	KERAMICKÁ DLAŽBA	KER. SOKL 2000 mm
213a	KOUPELNA	6,87	MALBA	KERAMICKÁ DLAŽBA	KER. SOKL 2000 mm
214a	HALA	13,25	MALBA	PLOVOUCÍ PODLAHA	SOKL 100 mm
215a	ÚKLID	3,17	MALBA	KERAMICKÁ DLAŽBA	KER. SOKL 100 mm
216a	KUCHYNĚ	17,70	MALBA	PLOVOUCÍ PODLAHA	SOKL 100 mm
217a	OBÝVACÍ POKOJ	44,33	MALBA	PLOVOUCÍ PODLAHA	SOKL 100 mm
218a	TERASA	18,96	MALBA	KAMENNÁ DLAŽBA	NA PODLOŽKÁCH
220a	HALA	11,25	MALBA	PLOVOUCÍ PODLAHA	SOKL 100 mm
221a	KOUPELNA	8,73	MALBA	KERAMICKÁ DLAŽBA	KER. SOKL 2000 mm
222a	KUCHYNĚ	9,32	MALBA	PLOVOUCÍ PODLAHA	SOKL 100 mm
223a	OBÝVACÍ POKOJ	21,62	MALBA	PLOVOUCÍ PODLAHA	SOKL 100 mm
224a	LOŽNICE	18,32	MALBA	PLOVOUCÍ PODLAHA	SOKL 100 mm
225a	ÚKLID	3,92	MALBA	KERAMICKÁ DLAŽBA	KER. SOKL 100 mm
226a	TERASA	18,16	MALBA	KAMENNÁ DLAŽBA	NA PODLOŽKÁCH
230a	POKOJ	15,70	MALBA	PLOVOUCÍ PODLAHA	SOKL 100 mm
231a	LOŽNICE	10,39	MALBA	PLOVOUCÍ PODLAHA	SOKL 100 mm
232a	WC	2,25	MALBA	KERAMICKÁ DLAŽBA	KER. SOKL 2000 mm
233a	KOUPELNA	6,73	MALBA	KERAMICKÁ DLAŽBA	KER. SOKL 2000 mm
234a	HALA	13,25	MALBA	PLOVOUCÍ PODLAHA	SOKL 100 mm
235a	ÚKLID	3,17	MALBA	KERAMICKÁ DLAŽBA	KER. SOKL 100 mm
236a	KUCHYNĚ	17,56	MALBA	PLOVOUCÍ PODLAHA	SOKL 100 mm
237a	OBÝVACÍ POKOJ	43,99	MALBA	PLOVOUCÍ PODLAHA	SOKL 100 mm
238a	TERASA	18,01	MALBA	KAMENNÁ DLAŽBA	NA PODLOŽKÁCH

LEGENDA MÍSTNOSTÍ

BUDOVA B

OZN	NÁZEV (budova B)	m^2	POVRCHOVÉ ÚPRAVY		POZNÁMKA
			STĚNA	PODLAHA	
201b	VÝTAH	3,80			
202b	SCHODIŠŤOVÝ PROSTOR	20,11	MALBA	KERAMICKÁ DLAŽBA	KER. SOKL 100 mm
210b	POKOJ	15,70	MALBA	PLOVOUCÍ PODLAHA	SOKL 100 mm
211b	LOŽNICE	10,39	MALBA	PLOVOUCÍ PODLAHA	SOKL 100 mm
212b	WC	2,25	MALBA	KERAMICKÁ DLAŽBA	KER. SOKL 2000 mm
213b	KOUPELNA	6,73	MALBA	KERAMICKÁ DLAŽBA	KER. SOKL 2000 mm
214b	HALA	13,25	MALBA	PLOVOUCÍ PODLAHA	SOKL 100 mm
215b	ÚKLID	3,17	MALBA	KERAMICKÁ DLAŽBA	KER. SOKL 100 mm
216b	KUCHYNĚ	17,56	MALBA	PLOVOUCÍ PODLAHA	SOKL 100 mm
217b	OBÝVACÍ POKOJ	43,99	MALBA	PLOVOUCÍ PODLAHA	SOKL 100 mm
218b	TERASA	18,95	MALBA	KAMENNÁ DLAŽBA	NA PODLOŽKÁCH
220b	HALA	11,25	MALBA	PLOVOUCÍ PODLAHA	SOKL 100 mm
221b	KOUPELNA	8,73	MALBA	KERAMICKÁ DLAŽBA	KER. SOKL 2000 mm
222b	KUCHYNĚ	9,32	MALBA	PLOVOUCÍ PODLAHA	SOKL 100 mm
223b	OBÝVACÍ POKOJ	21,62	MALBA	PLOVOUCÍ PODLAHA	SOKL 100 mm
224b	LOŽNICE	18,32	MALBA	PLOVOUCÍ PODLAHA	SOKL 100 mm
225b	ÚKLID	3,92	MALBA	KERAMICKÁ DLAŽBA	KER. SOKL 100 mm
226b	TERASA	18,16	MALBA	KAMENNÁ DLAŽBA	NA PODLOŽKÁCH
230b	POKOJ	16,09	MALBA	PLOVOUCÍ PODLAHA	SOKL 100 mm
231b	LOŽNICE	10,39	MALBA	PLOVOUCÍ PODLAHA	SOKL 100 mm
232b	WC	2,34	MALBA	KERAMICKÁ DLAŽBA	KER. SOKL 2000 mm
233b	KOUPELNA	7,01	MALBA	KERAMICKÁ DLAŽBA	KER. SOKL 2000 mm
234b	HALA	13,25	MALBA	PLOVOUCÍ PODLAHA	SOKL 100 mm
235b	ÚKLID	3,17	MALBA	KERAMICKÁ DLAŽBA	KER. SOKL 100 mm
236b	KUCHYNĚ	17,83	MALBA	PLOVOUCÍ PODLAHA	SOKL 100 mm
237b	OBÝVACÍ POKOJ	44,66	MALBA	PLOVOUCÍ PODLAHA	SOKL 100 mm
238b	TERASA	19,10	MALBA	KAMENNÁ DLAŽBA	NA PODLOŽKÁCH

LEGENDA PŘEKLADŮ

OZN	NÁZEV	DÉLKA	POČET	
			V 1PŘ.	CELKEM
a	POROTHERM 23,8	2500	4	8
c	POROTHERM 23,8	1750	4	40
e	POROTHERM 23,8	3000	4	24
f	POROTHERM 23,8	1250	4	24
g	POROTHERM 23,8 + TI	1250	3	18
i	ŽB. PŘEKLAD VE VĚNCI	1750	1	6

(h) ŽELEZOBETONOVÝ PRŮVLAK šxv = 300mm x 550mm

LEGENDA MATERIÁLŮ

OBVODOVÉ ZDIVO TL. 300 MM Z TVÁRNIC POROTHERM 30 P+D NA VÁPENOCEMENTOVOU MALTU 5,0

VNITŘNÍ NOSNÉ ZDIVO TL. 300 MM Z TVÁRNIC POROTHERM 30 AKU SYM NA VÁPENOCEMENTOVOU MALTU

PŘÍČKA TL. 150 MM – TVÁRNICE YTONG P2–500 NA TENKOVRSTVOU ZDÍCÍ MALTU YTONG

KOMÍN SCHIEDEL ABS 1418

MINERÁLNÍ VATA ROCKWOOL FASROCK TL. 150 mm, ROZMĚR DESKY 1000 x 500 mm, λ = 0,045 W/MK

(1) INSTALAČNÍ ŠACHTA OBEZDĚNÁ TVÁRNICEMI YTONG P2–500 TL. 100mm NA TENKOVRSTVOU ZDÍCÍ MALTU YTONG

(2) ŠACHTA PRO SVOD DEŠŤOVÉ VODY ZE STŘECHY OBEZDĚNÁ TVÁRNICEMI YTONG P2–500 TL. 100mm NA TENKOVRSTVOU ZDÍCÍ MALTU YTONG

(A) DŘEVĚNÝ SCHODI 300 x 90mm

0,000 = 491,500 MN.M BPV

DIPLOMOVÁ PRÁCE			VUT V BRNĚ FAKULTA STAVEBNÍ ÚSTAV POZEMNÍHO STAVITELSTVÍ
STUDENT	Bc. LIBOR USTOHAL		
VEDOUCÍ DIP. PRÁCE	Ing. RADIM SMOLKA		
BYTOVÝ DŮM – VELKÁ BÍTEŠ		FORMÁT	4A4
		DATUM	LISTOPAD 12
PŮDORYS 2.NP		MĚŘÍTKO 1:50	Č. VÝKRESU 4