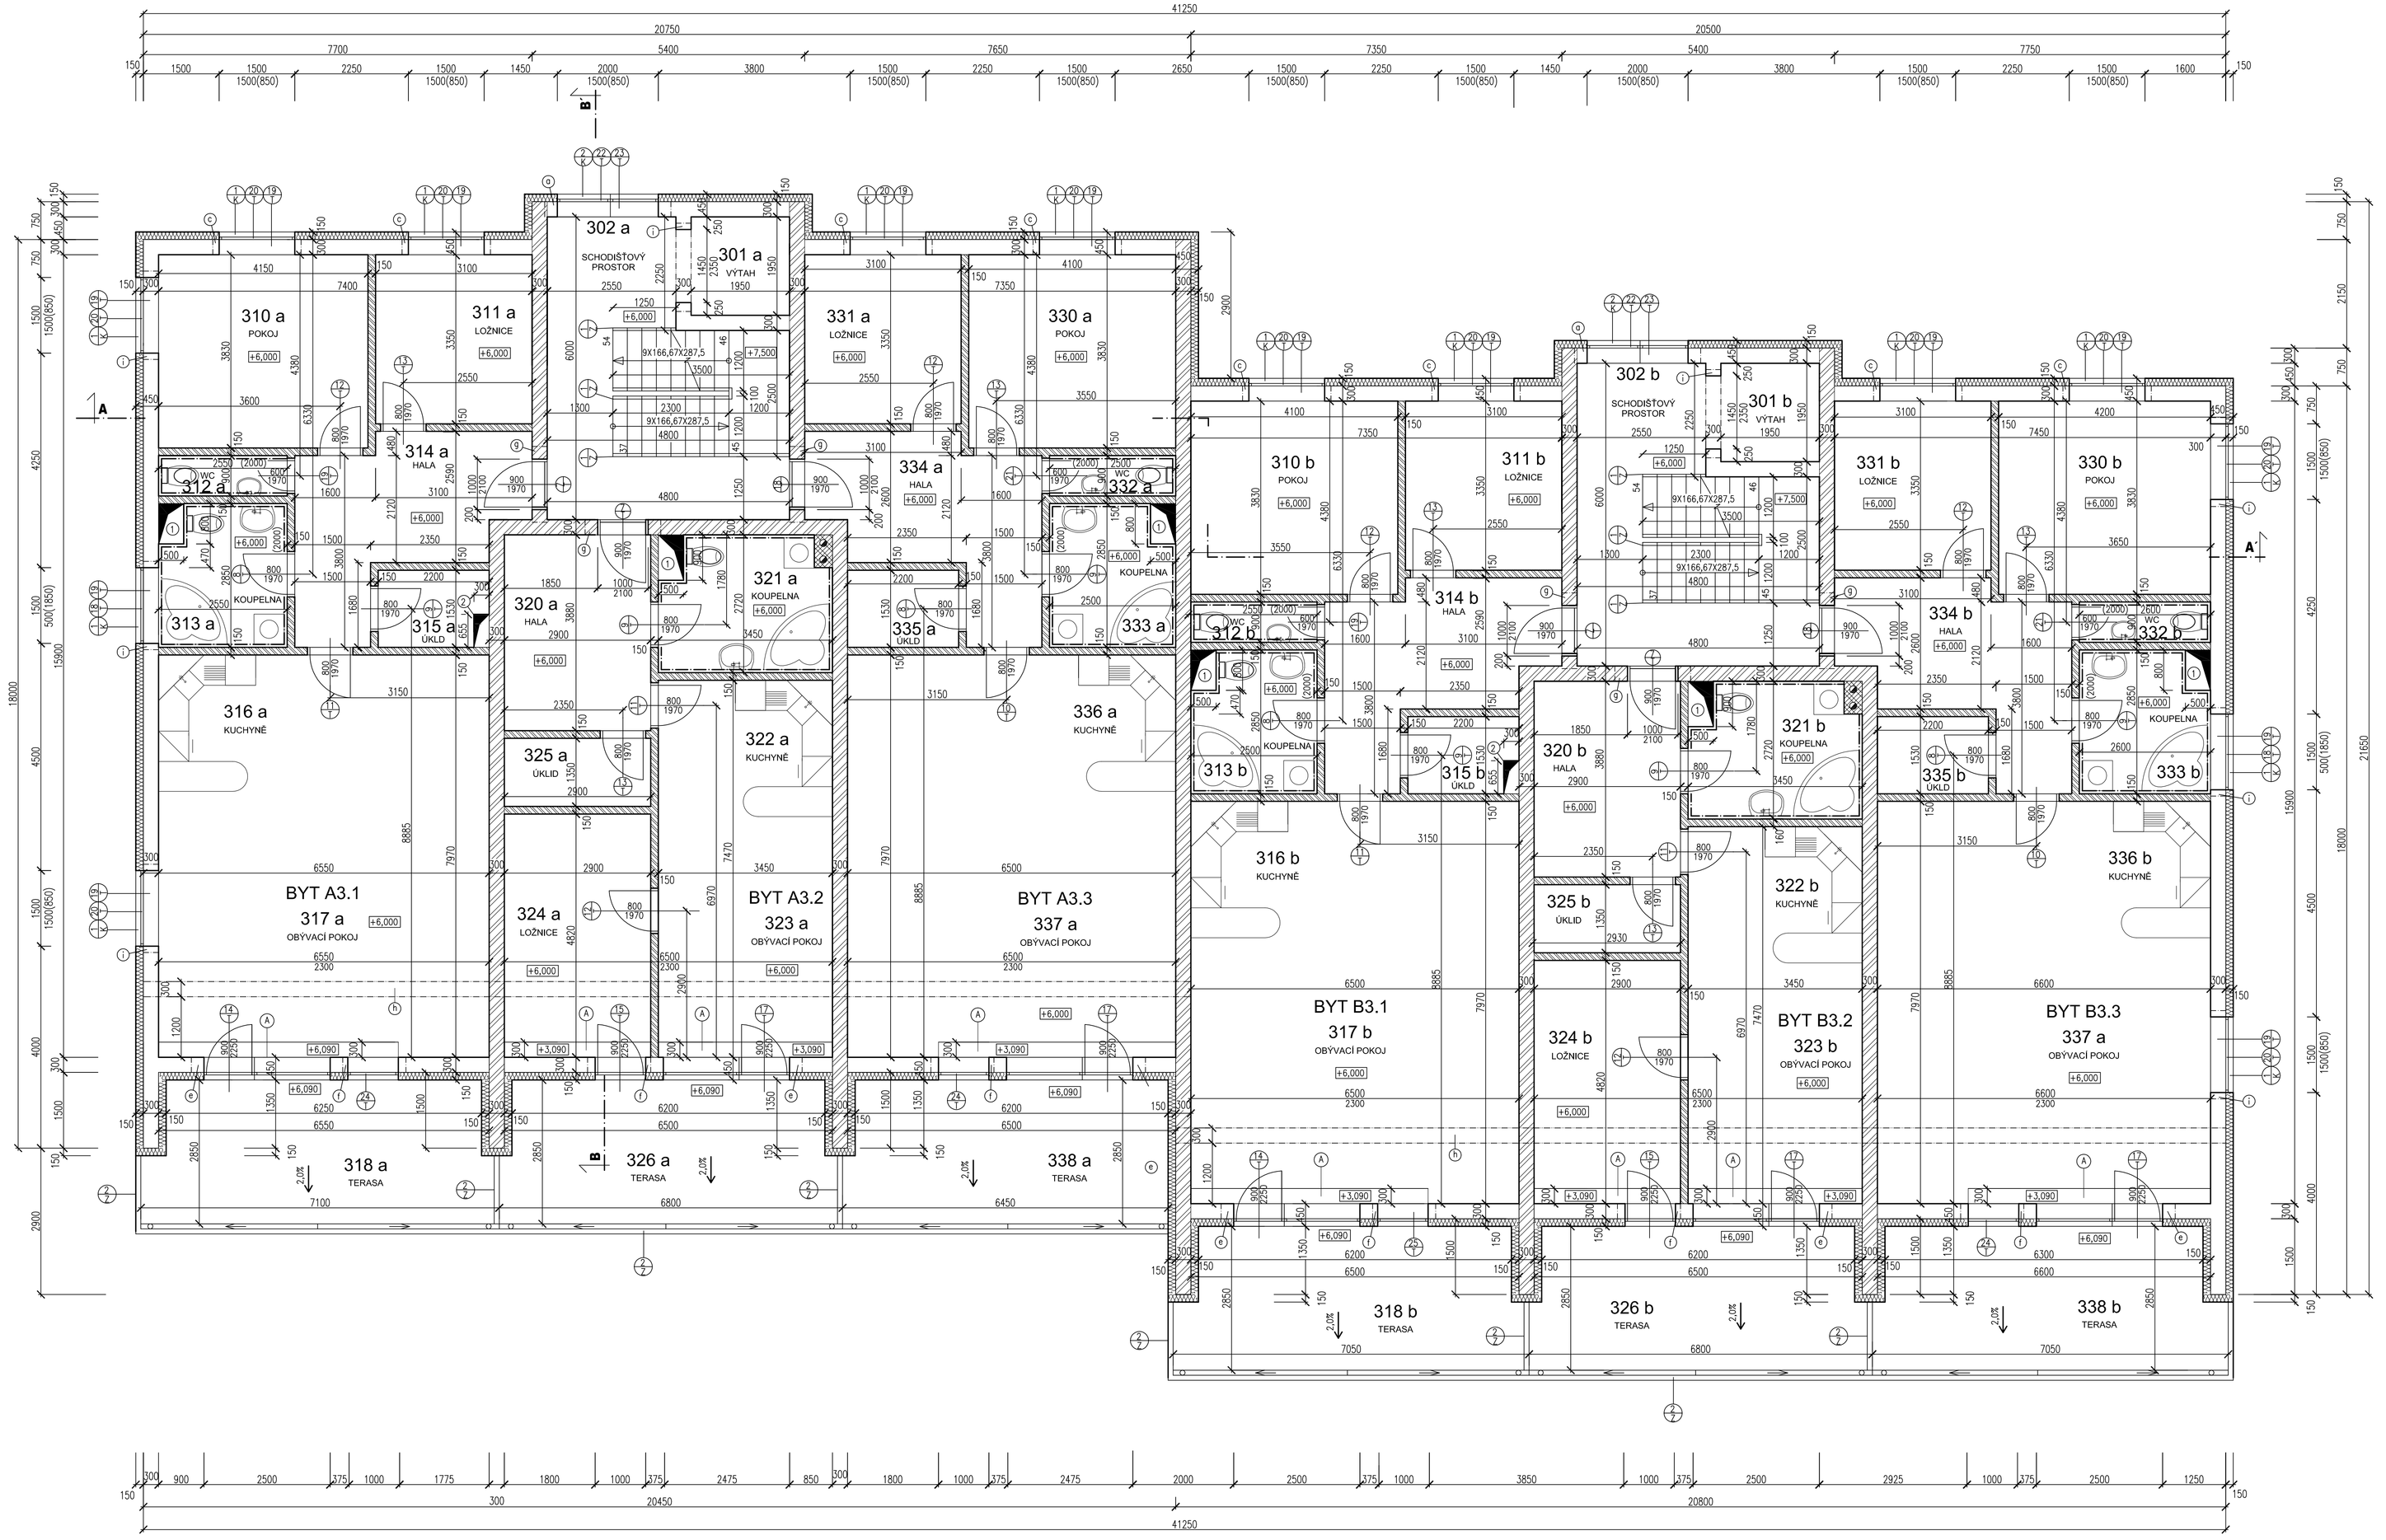

LEGENDA MÍSTNOSTÍ

BUDOVA A

OZN	NÁZEV (budova A)	m^2	POVRCHOVÉ ÚPRAVY		POZNÁMKA
			STĚNA	PODLAHA	
301a	VÝTAH	3,80			
302a	SCHODIŠŤOVÝ PROSTOR	20,11	MALBA	KERAMICKÁ DLAŽBA	KER. SOKL 100 mm
310a	POKOJ	15,89	MALBA	PLOVOUCÍ PODLAHA	SOKL 100 mm
311a	LOŽNICE	10,39	MALBA	PLOVOUCÍ PODLAHA	SOKL 100 mm
312a	WC	2,29	MALBA	KERAMICKÁ DLAŽBA	KER. SOKL 2000 mm
313a	KOUPELNA	6,87	MALBA	KERAMICKÁ DLAŽBA	KER. SOKL 2000 mm
314a	HALA	13,25	MALBA	PLOVOUCÍ PODLAHA	SOKL 100 mm
315a	ÚKLID	3,17	MALBA	KERAMICKÁ DLAŽBA	KER. SOKL 100 mm
316a	KUCHYNĚ	17,70	MALBA	PLOVOUCÍ PODLAHA	SOKL 100 mm
317a	OBÝVACÍ POKOJ	34,50	MALBA	PLOVOUCÍ PODLAHA	SOKL 100 mm
318a	TERASA	18,96	MALBA	KAMENNÁ DLAŽBA	NA PODLOŽKÁCH
320a	HALA	11,25	MALBA	PLOVOUCÍ PODLAHA	SOKL 100 mm
321a	KOUPELNA	8,73	MALBA	KERAMICKÁ DLAŽBA	KER. SOKL 2000 mm
322a	KUCHYNĚ	9,32	MALBA	PLOVOUCÍ PODLAHA	SOKL 100 mm
323a	OBÝVACÍ POKOJ	16,45	MALBA	PLOVOUCÍ PODLAHA	SOKL 100 mm
324a	LOŽNICE	13,98	MALBA	PLOVOUCÍ PODLAHA	SOKL 100 mm
325a	ÚKLID	3,92	MALBA	KERAMICKÁ DLAŽBA	KER. SOKL 100 mm
326a	TERASA	18,16	MALBA	KAMENNÁ DLAŽBA	NA PODLOŽKÁCH
330a	POKOJ	15,70	MALBA	PLOVOUCÍ PODLAHA	SOKL 100 mm
331a	LOŽNICE	10,39	MALBA	PLOVOUCÍ PODLAHA	SOKL 100 mm
332a	WC	2,25	MALBA	KERAMICKÁ DLAŽBA	KER. SOKL 2000 mm
333a	KOUPELNA	6,73	MALBA	KERAMICKÁ DLAŽBA	KER. SOKL 2000 mm
334a	HALA	13,25	MALBA	PLOVOUCÍ PODLAHA	SOKL 100 mm
335a	ÚKLID	3,17	MALBA	KERAMICKÁ DLAŽBA	KER. SOKL 100 mm
336a	KUCHYNĚ	17,56	MALBA	PLOVOUCÍ PODLAHA	SOKL 100 mm
337a	OBÝVACÍ POKOJ	34,24	MALBA	PLOVOUCÍ PODLAHA	SOKL 100 mm
338a	TERASA	18,01	MALBA	KAMENNÁ DLAŽBA	NA PODLOŽKÁCH

LEGENDA MÍSTNOSTÍ

BUDOVA B

OZN	NÁZEV (budova B)	m^2	POVRCHOVÉ ÚPRAVY		POZNÁMKA
			STĚNA	PODLAHA	
301b	VÝTAH	3,80			
302b	SCHODIŠŤOVÝ PROSTOR	20,11	MALBA	KERAMICKÁ DLAŽBA	KER. SOKL 100 mm
310b	POKOJ	15,70	MALBA	PLOVOUCÍ PODLAHA	SOKL 100 mm
311b	LOŽNICE	10,39	MALBA	PLOVOUCÍ PODLAHA	SOKL 100 mm
312b	WC	2,25	MALBA	KERAMICKÁ DLAŽBA	KER. SOKL 2000 mm
313b	KOUPELNA	6,73	MALBA	KERAMICKÁ DLAŽBA	KER. SOKL 2000 mm
314b	HALA	13,25	MALBA	PLOVOUCÍ PODLAHA	SOKL 100 mm
315b	ÚKLID	3,17	MALBA	KERAMICKÁ DLAŽBA	KER. SOKL 100 mm
316b	KUCHYNĚ	17,56	MALBA	PLOVOUCÍ PODLAHA	SOKL 100 mm
317b	OBÝVACÍ POKOJ	34,24	MALBA	PLOVOUCÍ PODLAHA	SOKL 100 mm
318b	TERASA	18,95	MALBA	KAMENNÁ DLAŽBA	NA PODLOŽKÁCH
320b	HALA	11,25	MALBA	PLOVOUCÍ PODLAHA	SOKL 100 mm
321b	KOUPELNA	8,73	MALBA	KERAMICKÁ DLAŽBA	KER. SOKL 2000 mm
322b	KUCHYNĚ	9,32	MALBA	PLOVOUCÍ PODLAHA	SOKL 100 mm
323b	OBÝVACÍ POKOJ	16,45	MALBA	PLOVOUCÍ PODLAHA	SOKL 100 mm
324b	LOŽNICE	13,98	MALBA	PLOVOUCÍ PODLAHA	SOKL 100 mm
325b	ÚKLID	3,92	MALBA	KERAMICKÁ DLAŽBA	KER. SOKL 100 mm
326b	TERASA	18,16	MALBA	KAMENNÁ DLAŽBA	NA PODLOŽKÁCH
330b	POKOJ	16,09	MALBA	PLOVOUCÍ PODLAHA	SOKL 100 mm
331b	LOŽNICE	10,39	MALBA	PLOVOUCÍ PODLAHA	SOKL 100 mm
332b	WC	2,34	MALBA	KERAMICKÁ DLAŽBA	KER. SOKL 2000 mm
333b	KOUPELNA	7,01	MALBA	KERAMICKÁ DLAŽBA	KER. SOKL 2000 mm
334b	HALA	13,25	MALBA	PLOVOUCÍ PODLAHA	SOKL 100 mm
335b	ÚKLID	3,17	MALBA	KERAMICKÁ DLAŽBA	KER. SOKL 100 mm
336b	KUCHYNĚ	17,83	MALBA	PLOVOUCÍ PODLAHA	SOKL 100 mm
337b	OBÝVACÍ POKOJ	34,77	MALBA	PLOVOUCÍ PODLAHA	SOKL 100 mm
338b	TERASA	19,10	MALBA	KAMENNÁ DLAŽBA	NA PODLOŽKÁCH

LEGENDA PŘEKLADŮ

OZN	NÁZEV	DÉLKA	POČET	
			V 1PŘ.	CELKEM
a	POROTHERM 23,8	2500	4	8
c	POROTHERM 23,8	1750	4	32
e	POROTHERM 23,8	3000	4	24
f	POROTHERM 23,8	1250	4	24
g	POROTHERM 23,8 + TI	1250	3	18
i	ŽB PŘEKLAD VE VĚNCI	1750	1	8

(h) ŽELEZOBETONOVÝ PRŮVLAK šxv = 300mm x 550mm

LEGENDA MATERIÁLŮ

OBVODOVÉ ZDIVO TL. 300 MM Z TVÁRNIC POROTHERM 30 P+D NA VÁPENOCEMENTOVOU MALTU 5,0

VNITŘNÍ NOSNÉ ZDIVO TL. 300 MM Z TVÁRNIC POROTHERM 30 AKU SYM NA VÁPENOCEMENTOVOU MALTU

PŘÍČKA TL. 150 MM – TVÁRNICE YTONG P2-500 NA TENKOVRSTVOU ZDÍCÍ MALTU YTONG

KOMÍN SCHIEDEL ABS 1418

MINERÁLNÍ VATA ROCKWOOL FASROCK TL. 150 mm, ROZMĚR DESKY 1000 x 500 mm, λ = 0,045 W/MK

(1) INSTALAČNÍ ŠACHTA OBEZDĚNÁ TVÁRNICEMI YTONG P2-500 TL. 100mm NA TENKOVRSTVOU ZDÍCÍ MALTU YTONG

(2) ŠACHTA PRO SVOD DEŠŤOVÉ VODY ZE STŘECHY OBEZDĚNÁ TVÁRNICEMI YTONG P2-500 TL. 100mm NA TENKOVRSTVOU ZDÍCÍ MALTU YTONG

(A) DŘEVĚNÝ SCHOD 300 x 90mm

S

0,000 = 491,500 MN.M BPV

DIPLOMOVÁ PRÁCE			VUT V BRNĚ FAKULTA STAVEBNÍ ÚSTAV POZEMNÍHO STAVITELSTVÍ
STUDENT	Bc. LIBOR USTOHAL		
VEDOUCÍ DIP. PRÁCE	Ing. RADIM SMOLKA		
BYTOVÝ DŮM – VELKÁ BÍTEŠ		FORMÁT	4A4
		DATUM	LISTOPAD 12
PŮDORYS 3.NP		MĚŘÍTKO 1:50	Č. VÝKRESU 5