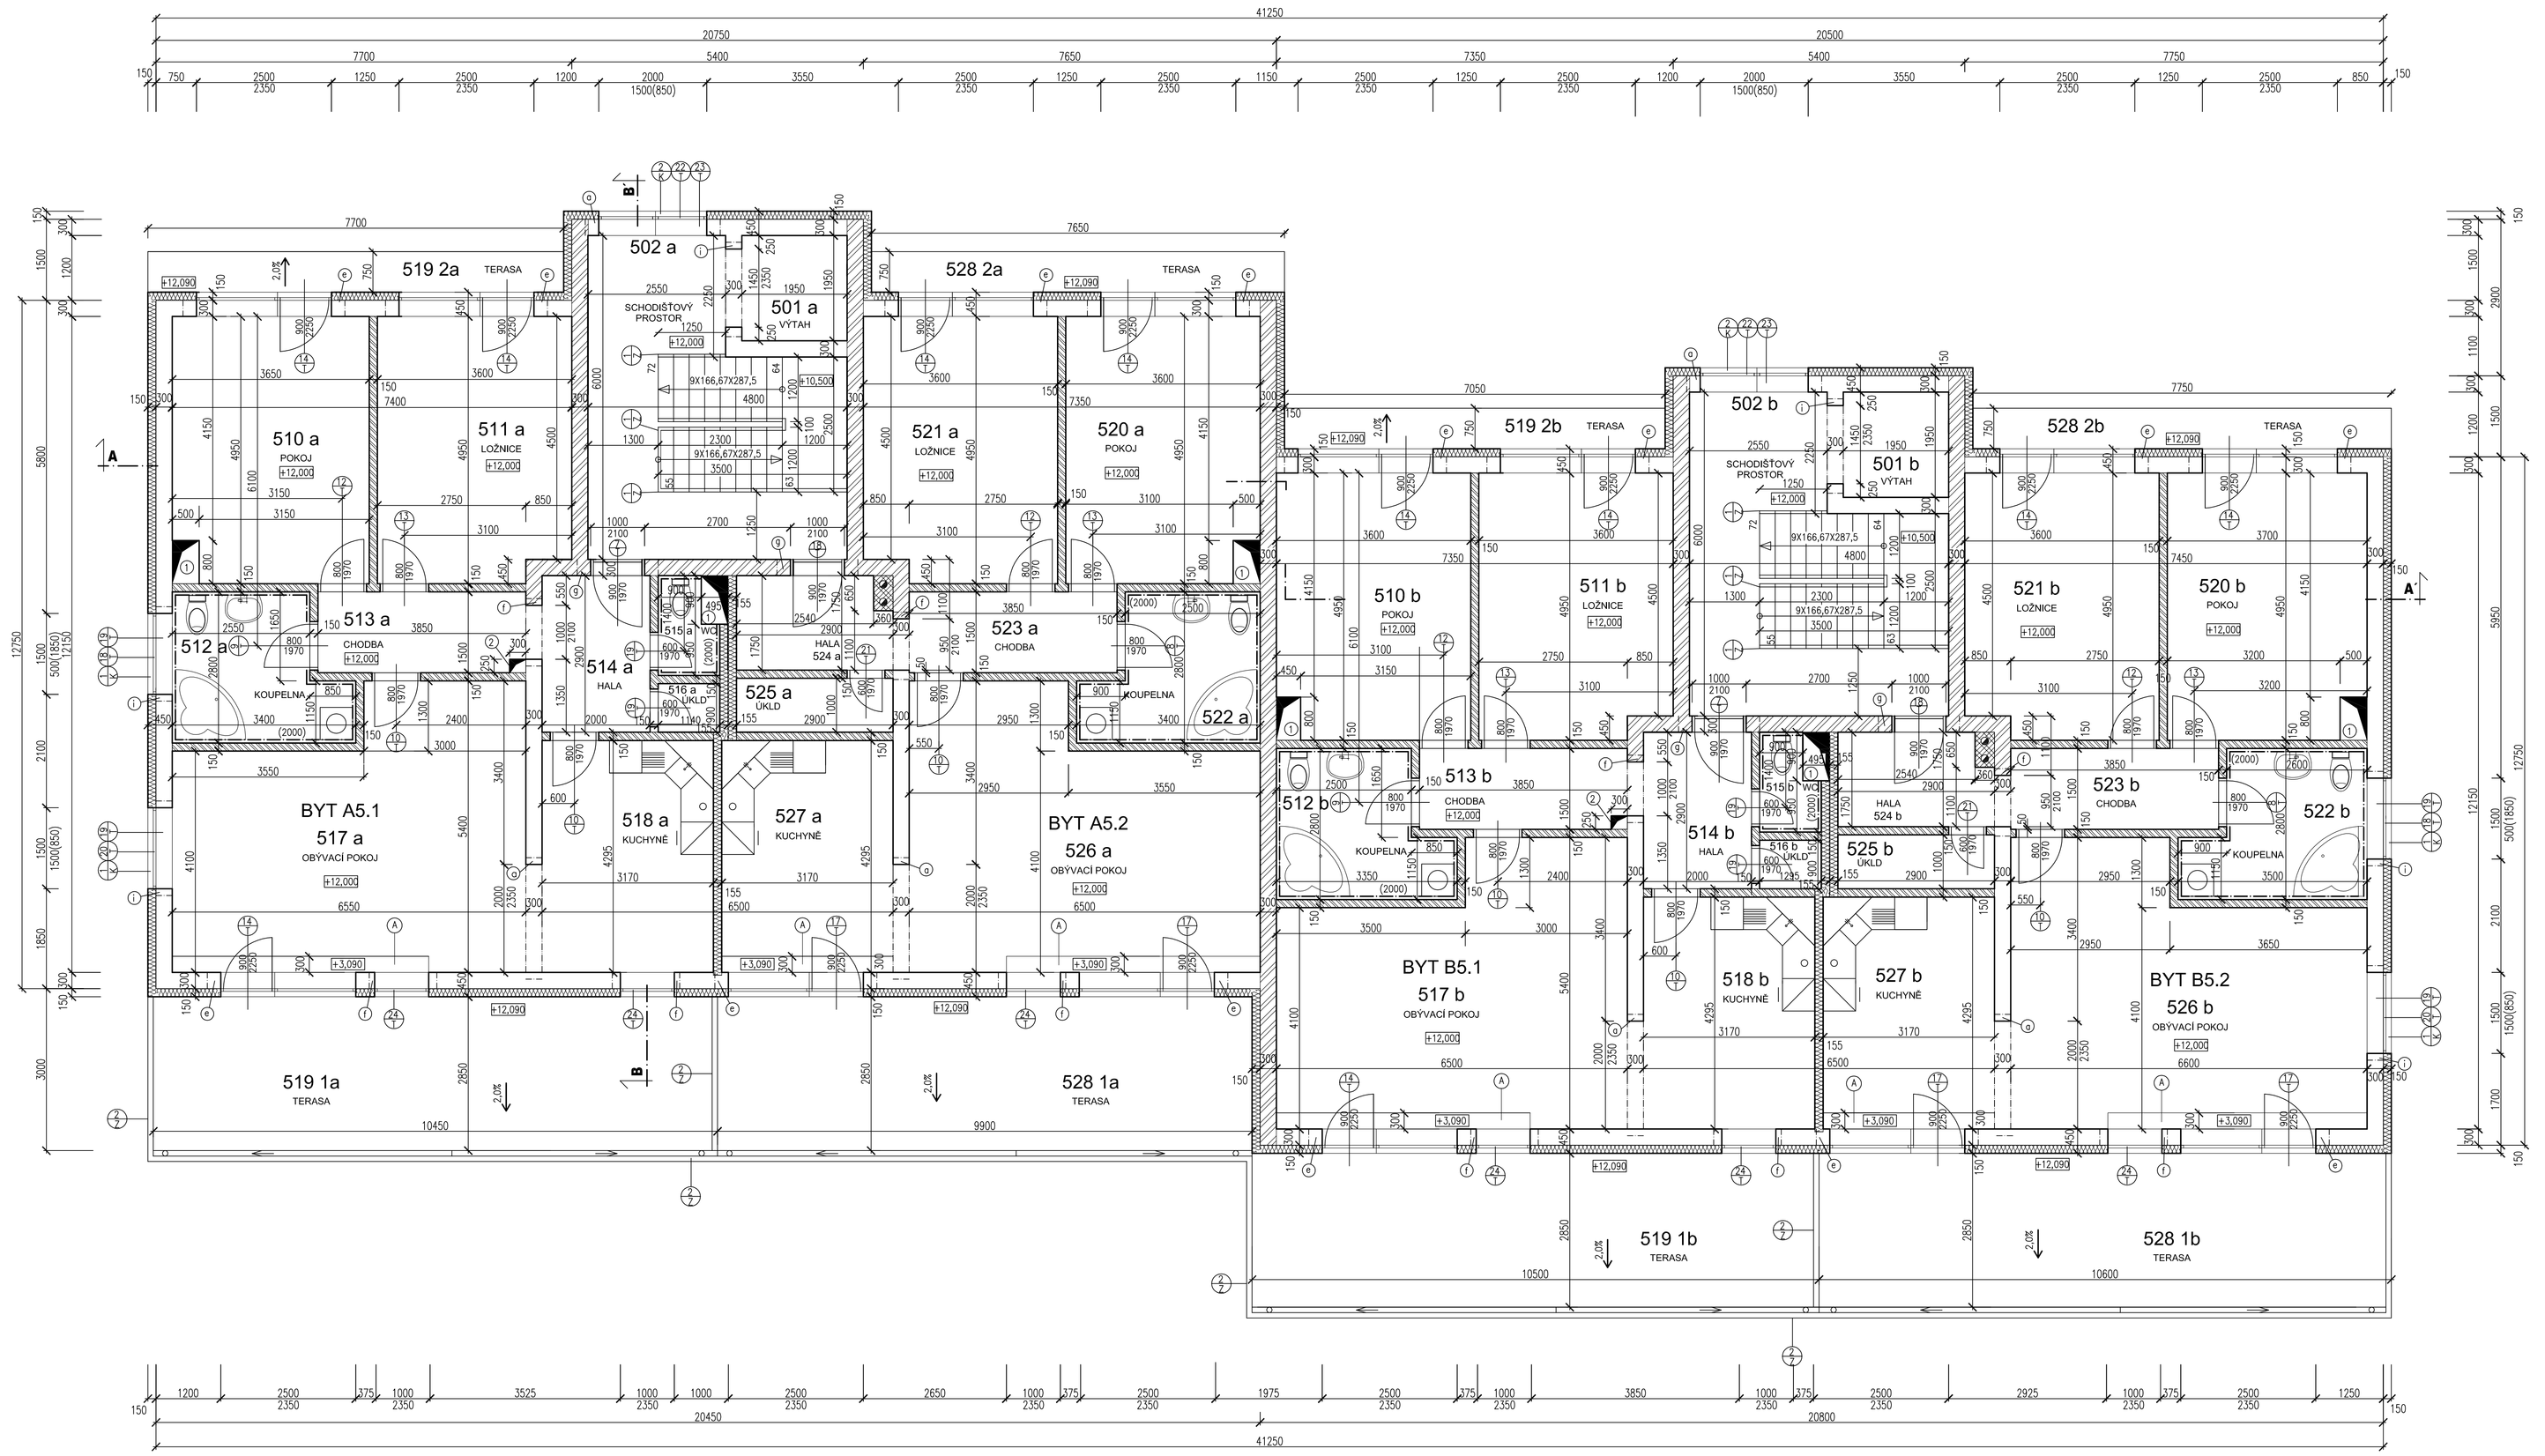

LEGENDA MÍSTNOSTÍ

BUDOVA A

OZN	NÁZEV (budova A)	m^2	POVRCHOVÉ ÚPRAVY		POZNÁMKA
			STĚNA	PODLAHA	
501a	VÝTAH	3,80			
502a	SCHODIŠTOVÝ PROSTOR	20,11	MALBA	KERAMICKÁ DLAŽBA	KER. SOKL 100 mm
510a	POKOJ	17,68	MALBA	PLOVOUCÍ PODLAHA	SOKL 100 mm
511a	LOŽNICE	17,44	MALBA	PLOVOUCÍ PODLAHA	SOKL 100 mm
512a	KOUPELNA	8,12	MALBA	KERAMICKÁ DLAŽBA	KER. SOKL 2000 mm
513a	CHODBA	5,70	MALBA	PLOVOUCÍ PODLAHA	SOKL 100 mm
514a	HALA	5,80	MALBA	PLOVOUCÍ PODLAHA	SOKL 100 mm
515a	WC	2,14	MALBA	KERAMICKÁ DLAŽBA	KER. SOKL 2000 mm
516a	ÚKLID	1,17	MALBA	KERAMICKÁ DLAŽBA	KER. SOKL 100 mm
517a	OBÝVACÍ POKOJ	30,76	MALBA	PLOVOUCÍ PODLAHA	SOKL 100 mm
518a	KUCHYNĚ	13,63	MALBA	PLOVOUCÍ PODLAHA	SOKL 100 mm
519/1a	TERASA	29,50	MALBA	KAMENNÁ DLAŽBA	NA PODLOŽKÁCH
519/2a	TERASA	5,78	MALBA	KAMENNÁ DLAŽBA	NA PODLOŽKÁCH
520a	POKOJ	17,42	MALBA	PLOVOUCÍ PODLAHA	SOKL 100 mm
521a	LOŽNICE	17,44	MALBA	PLOVOUCÍ PODLAHA	SOKL 100 mm
522a	KOUPELNA	8,12	MALBA	KERAMICKÁ DLAŽBA	KER. SOKL 2000 mm
523a	CHODBA	5,70	MALBA	PLOVOUCÍ PODLAHA	SOKL 100 mm
524a	HALA	4,84	MALBA	PLOVOUCÍ PODLAHA	SOKL 100 mm
525a	ÚKLID	2,90	MALBA	KERAMICKÁ DLAŽBA	KER. SOKL 100 mm
526a	OBÝVACÍ POKOJ	30,38	MALBA	PLOVOUCÍ PODLAHA	SOKL 100 mm
527a	KUCHYNĚ	13,63	MALBA	PLOVOUCÍ PODLAHA	SOKL 100 mm
528/1a	TERASA	28,22	MALBA	KAMENNÁ DLAŽBA	NA PODLOŽKÁCH
528/2a	TERASA	5,74	MALBA	KAMENNÁ DLAŽBA	NA PODLOŽKÁCH

LEGENDA MÍSTNOSTÍ

BUDOVA B

OZN	NÁZEV (budova A)	m^2	POVRCHOVÉ ÚPRAVY		POZNÁMKA
			STĚNA	PODLAHA	
501b	VÝTAH	3,80			
502b	SCHODIŠTOVÝ PROSTOR	20,11	MALBA	KERAMICKÁ DLAŽBA	KER. SOKL 100 mm
510b	POKOJ	17,46	MALBA	PLOVOUCÍ PODLAHA	SOKL 100 mm
511b	LOŽNICE	17,44	MALBA	PLOVOUCÍ PODLAHA	SOKL 100 mm
512b	KOUPELNA	7,98	MALBA	KERAMICKÁ DLAŽBA	KER. SOKL 2000 mm
513b	CHODBA	5,70	MALBA	PLOVOUCÍ PODLAHA	SOKL 100 mm
514b	HALA	5,80	MALBA	PLOVOUCÍ PODLAHA	SOKL 100 mm
515b	WC	2,14	MALBA	KERAMICKÁ DLAŽBA	KER. SOKL 2000 mm
516b	ÚKLID	1,17	MALBA	KERAMICKÁ DLAŽBA	KER. SOKL 100 mm
517b	OBÝVACÍ POKOJ	30,76	MALBA	PLOVOUCÍ PODLAHA	SOKL 100 mm
518b	KUCHYNĚ	13,63	MALBA	PLOVOUCÍ PODLAHA	SOKL 100 mm
519/1b	TERASA	29,64	MALBA	KAMENNÁ DLAŽBA	NA PODLOŽKÁCH
519/2b	TERASA	5,29	MALBA	KAMENNÁ DLAŽBA	NA PODLOŽKÁCH
520b	POKOJ	17,91	MALBA	PLOVOUCÍ PODLAHA	SOKL 100 mm
521b	LOŽNICE	17,44	MALBA	PLOVOUCÍ PODLAHA	SOKL 100 mm
522b	KOUPELNA	8,32	MALBA	KERAMICKÁ DLAŽBA	KER. SOKL 2000 mm
523b	CHODBA	5,70	MALBA	PLOVOUCÍ PODLAHA	SOKL 100 mm
524b	HALA	4,84	MALBA	PLOVOUCÍ PODLAHA	SOKL 100 mm
526b	ÚKLID	2,90	MALBA	KERAMICKÁ DLAŽBA	KER. SOKL 100 mm
527b	OBÝVACÍ POKOJ	30,93	MALBA	PLOVOUCÍ PODLAHA	SOKL 100 mm
528b	KUCHYNĚ	13,63	MALBA	PLOVOUCÍ PODLAHA	SOKL 100 mm
529/1b	TERASA	29,93	MALBA	KAMENNÁ DLAŽBA	NA PODLOŽKÁCH
529/2b	TERASA	5,81	MALBA	KAMENNÁ DLAŽBA	NA PODLOŽKÁCH

LEGENDA PŘEKLADŮ

OZN	NÁZEV	DÉLKA	POČET	
			V 1PŘ.	CELKEM
a	POROTHERM 23,8	2500	4	8
e	POROTHERM 23,8	3000	4	56
f	POROTHERM 23,8	1250	4	24
g	POROTHERM 23,8 + TI	1250	3	18
i	ŽB PŘEKLAD VE VĚNCI	1750	1	6

LEGENDA MATERIÁLŮ

- OBVODOVÉ ZDIVO TL. 300 MM Z TVÁRNIC POROTHERM 30 P+D NA VÁPENOCEMENTOVOU MALTU 5,0
- VNITŘNÍ NOSNÉ ZDIVO TL. 300 MM Z TVÁRNIC POROTHERM 30 AKU SYM NA VÁPENOCEMENTOVOU MALTU
- PŘÍČKA TL. 150 MM – TVÁRNICE YTONG P2-500 NA TENKOVRSTVOU ZDÍCÍ MALTU YTONG
- BEZPEČNOSTNÍ PŘÍČKA Z SDK TL. 155 mm. 2x OPLÁŠTĚNÁ, VYPLNĚNÁ MINERÁLNÍ VATOU ROCKWOOL FASROCK
- KOMÍN SCHIEDEL ABS 1418
- MINERÁLNÍ VATA ROCKWOOL FASROCK TL. 150 mm, ROZMĚR DESKY 1000 x 500 mm, λ = 0,045 W/MK

① INSTALAČNÍ ŠACHTA OBEZDĚNÁ TVÁRNICEMI YTONG P2-500 TL. 100mm NA TENKOVRSTVOU ZDÍCÍ MALTU YTONG

② ŠACHTA PRO SVOD DEŠŤOVÉ VODY ZE STŘECHY OBEZDĚNÁ TVÁRNICEMI YTONG P2-500 TL. 100mm NA TENKOVRSTVOU ZDÍCÍ MALTU YTONG

Ⓐ DŘEVĚNÝ SOKOD 300 x 90mm

S

0,000 = 491,500 MN.M BPV

DIPLOMOVÁ PRÁCE			VUT V BRNĚ FAKULTA STAVEBNÍ ÚSTAV POZEMNÍHO STAVITELSTVÍ
STUDENT	Bc. LIBOR USTOHAL		
VEDOUCÍ DIP. PRÁCE	Ing. RADIM SMOLKA		
BYTOVÝ DŮM – VELKÁ BÍTEŠ		FORMÁT	4/4
		DATUM	LISTOPAD 12
PŮDORYS 5.NP		MĚŘÍTKO 1:50	Č. VÝKRESU 7