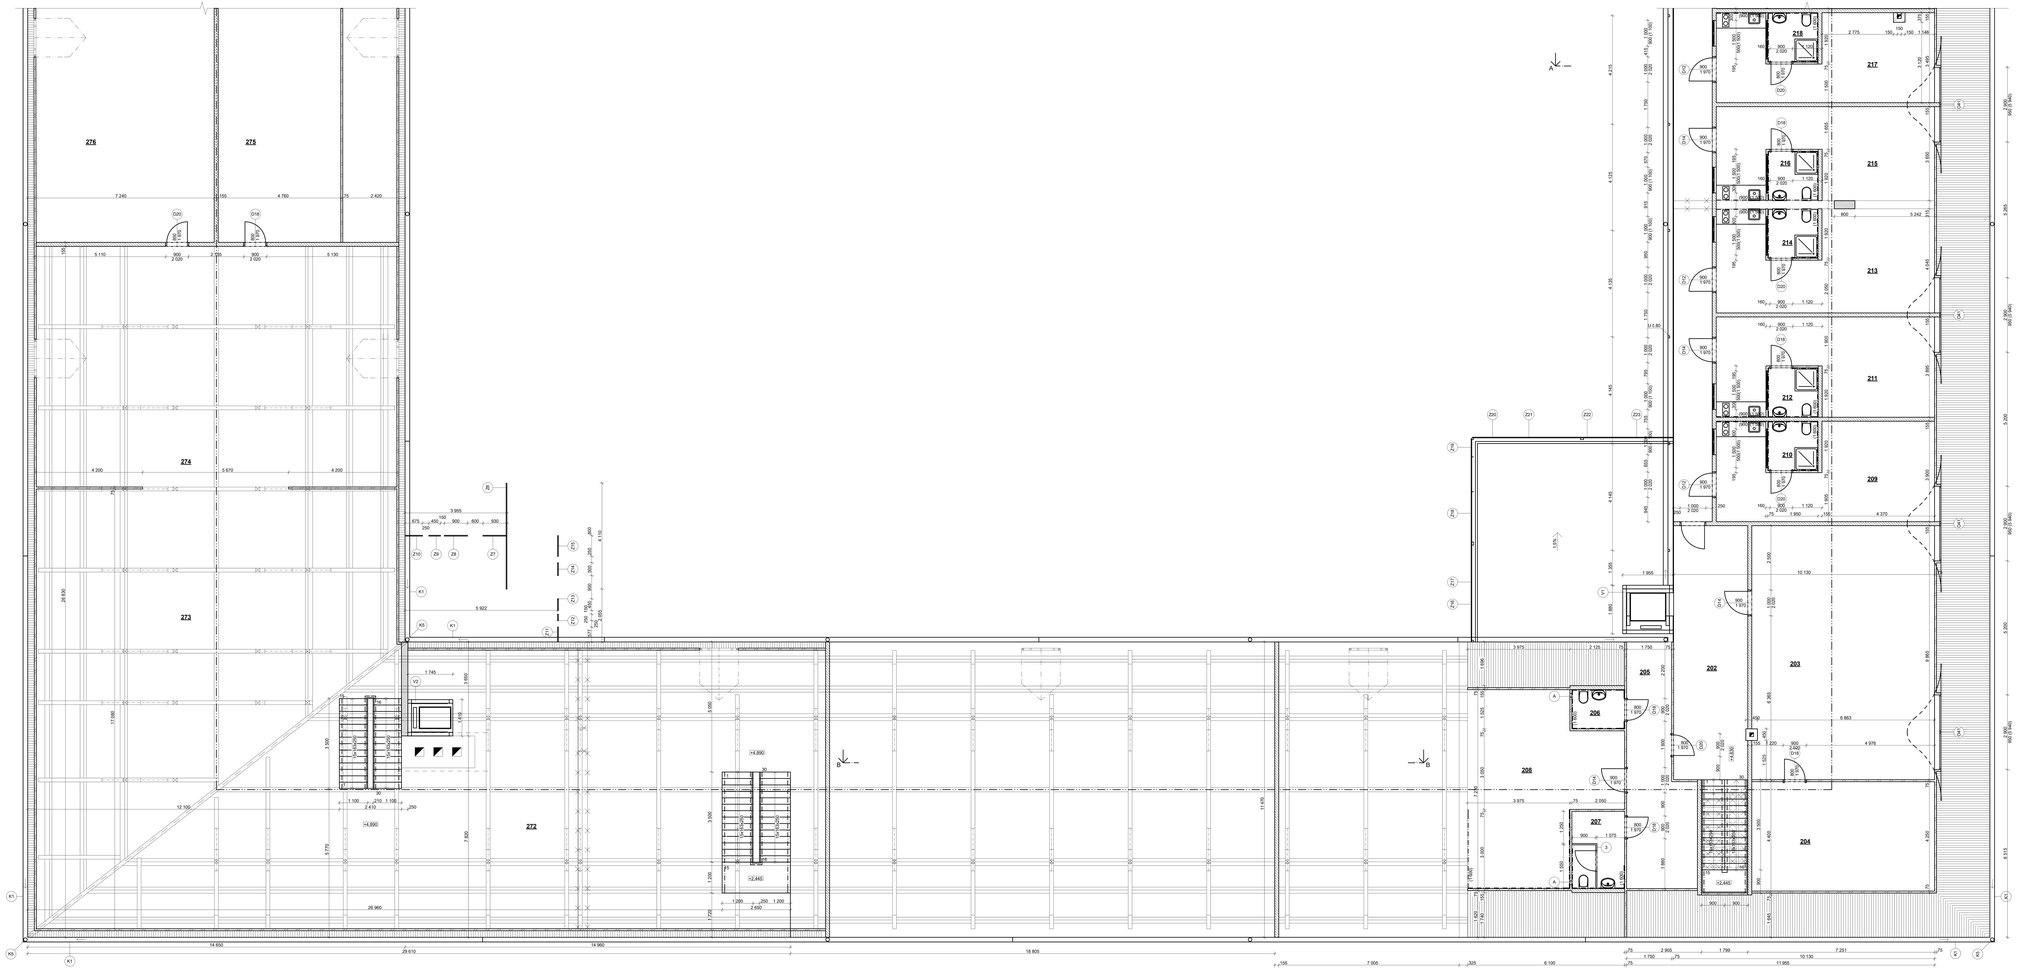

LEGENDA MÍSTNOSTÍ

ČÍSLO	DRUH MÍSTNOSTI	PLOCHA m²	POVRCH PODLAH	POVRCH STĚN	POVRCH STROPU	POZNÁMKA
202	SCHODIŠŤOVÝ PROSTOR	56,32	KERAMICKÁ DLAŽBA	MVC OMÍTKA	SDK PODHLED	
203	SCHODIŠŤOVÝ PROSTOR	72,00	KERAMICKÁ DLAŽBA	MVC OMÍTKA	SDK PODHLED	
204	TECHNICKÁ MÍSTNOST + SKLAD	34,16	KERAMICKÁ DLAŽBA	MVC OMÍTKA	SDK PODHLED	
205	CHODBA	8,14	KERAMICKÁ DLAŽBA	MVC OMÍTKA	SDK PODHLED	
206	ÚKLIDOVÁ MÍSTNOST	3,04	KERAMICKÁ DLAŽBA	KERAM. OBKLAD + MVC OMÍTKA	SDK PODHLED	KERAMICKÝ OBKLAD v= 600 mm
207	ŠATNA ZAMĚSTNANCI	6,14	KERAMICKÁ DLAŽBA	KERAM. OBKLAD + MVC OMÍTKA	SDK PODHLED	KERAMICKÝ OBKLAD v= 600 mm
208	PRÁDELNA + SUŠÁRNA	27,25	KERAMICKÁ DLAŽBA	KERAM. OBKLAD + MVC OMÍTKA	SDK PODHLED	KERAMICKÝ OBKLAD v= 600 mm
209	POKOJ	28,70	VINYLOVÁ PODLAHA	MCV OMÍTKA	SDK PODHLED	KERAMICKÝ OBKLAD v=900-1500 mm
210	HYGIENICKÉ ZÁZEMÍ	3,74	KERAMICKÁ DLAŽBA	KERAM. OBKLAD + MVC OMÍTKA	SDK PODHLED	KERAMICKÝ OBKLAD v=600 mm
211	POKOJ 2	28,66	VINYLOVÁ PODLAHA	MCV OMÍTKA	SDK PODHLED	KERAMICKÝ OBKLAD v=900-1500 mm
212	HYGIENICKÉ ZÁZEMÍ	3,74	KERAMICKÁ DLAŽBA	KERAM. OBKLAD + MVC OMÍTKA	SDK PODHLED	KERAMICKÝ OBKLAD v=600 mm
213	POKOJ 3	29,93	VINYLOVÁ PODLAHA	MCV OMÍTKA	SDK PODHLED	KERAMICKÝ OBKLAD v=900-1500 mm
214	HYGIENICKÉ ZÁZEMÍ	3,74	KERAMICKÁ DLAŽBA	KERAM. OBKLAD + MVC OMÍTKA	SDK PODHLED	KERAMICKÝ OBKLAD v=600 mm
215	POKOJ 4	29,93	VINYLOVÁ PODLAHA	MCV OMÍTKA	SDK PODHLED	KERAMICKÝ OBKLAD v=900-1500 mm
216	HYGIENICKÉ ZÁZEMÍ	3,74	KERAMICKÁ DLAŽBA	KERAM. OBKLAD + MVC OMÍTKA	SDK PODHLED	KERAMICKÝ OBKLAD v=600 mm
217	POKOJ 5	29,20	VINYLOVÁ PODLAHA	MCV OMÍTKA	SDK PODHLED	KERAMICKÝ OBKLAD v=900-1500 mm
218	HYGIENICKÉ ZÁZEMÍ	3,74	KERAMICKÁ DLAŽBA	KERAM. OBKLAD + MVC OMÍTKA	SDK PODHLED	KERAMICKÝ OBKLAD v=600 mm
272	PERGOLKA	189,84	KERAMICKÁ DLAŽBA	MCV OMÍTKA	OŘEZANÝ KROV	
273	ČISTÍCÍ ODDĚLENÍ	205,05	KERAMICKÁ DLAŽBA	MCV OMÍTKA	OŘEZANÝ KROV	
274	VYPLÝVÁNÍ PROSTOR	139,90	KERAMICKÁ DLAŽBA	MCV OMÍTKA	OŘEZANÝ KROV	
275	SKLADY	98,51	KERAMICKÁ DLAŽBA	MCV OMÍTKA	OŘEZANÝ KROV	
276	SKLAD	98,93	KERAMICKÁ DLAŽBA	MCV OMÍTKA	OŘEZANÝ KROV	

LEGENDA HMOT

- STAVAJÍCÍ ZDIVO - CIHELNÉ CPP
- BOURANÉ KONSTRUKCE
- ZDIVO CIHELNÉ CPP NA VÁPENOCEMENTOVOU MALTU
- JEDNODUCHÉ SÁDROKARTONOVÉ PŘÍČKY RIGIPS TL. 150 mm
- JEDNODUCHÉ SÁDROKARTONOVÉ PŘÍČKY RIGIPS TL. 75 mm
- STŘEŠNÍ KRYTINA - BOBROVKA

PŘEHLED BOURACÍCH PRACÍ

- VYBOURÁNÍ DVEŘNÍCH OTVORŮ VČETNĚ ZÁKLADNÍ
- VYBOURÁNÍ STAVAJÍCÍCH PŘÍČEK OLE VYNÉSEU
- ODSTRANĚNÍ VŠECH STAVAJÍCÍCH MĚLKÝCH PRVKŮ VRSTEV
- ODSTRANĚNÍ A NOVÉ MONTÁŽ KRYTINY
- ČÁSTEČNÉ ODSTRANĚNÍ STŘEŠNÍHO KROVU
- VYMĚNY CELKOVÉ STŘEŠNÍ KRYTINY

POZNÁMKY:
1 - SYSTÉMOVÉ PŘÍČKY SCHÄFER TL. 40 mm S DVÉŘMI 6-700 mm
A - VĚTRACÍ MŘÍŽKA 150x350 mm
V1, V2 - VÝTAHY BETACONTROL JSOU SOUČÁSTÍ SUBDODÁVKY!, V3 - VÝTAHY BETACONTROL JSOU SOUČÁSTÍ SUBDODÁVKY
Z5, Z7, Z8, Z9, Z10, Z11, Z12, Z13, Z14, Z15, Z16, Z17, Z18, Z19, Z20, Z21 - OCELOVÉ DESKY JSOU SOUČÁSTÍ SUBDODÁVKY,
D41 - D43 - DVEŘE JSOU SOUČÁSTÍ SUBDODÁVKY
D41 - SUBDODÁVKA PROVEDENÍ Z OCELOVÉHO DVOJSKLA V HLINÍKOVÉM RÁMCI,
U SOCIÁLNÍCH ZAŘÍZENÍ JE VĚTRÁNÍ ŘEŠENO MŘÍŽKOU NAD DVEŘMI VELIKOSTI 600/200 mm
SKLADBY KONSTRUKCÍ viz. VÝPIS SKLADEB KONSTRUKCÍ
SKLADBY KONSTRUKCÍ viz. VÝPIS SKLADEB KONSTRUKCÍ

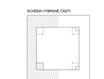

1:200 = 320.260 m² n. m. Bpv

BAKALÁŘSKÁ PRÁCE		VUT V BRNĚ FAKULTA STAVEBNÍ ARCHITEKTURA POZEMNÍCH STAVEB
Vedoucí práce:	Ing. arch. Tomáš Nečlapil, PhD. Ing. Jiří Zezulka	
Autor práce:	FAKULTNÍ DŮM BOBROVKA	Datum tisku: Měřítko: 1:200
Název výkresu:	PŮDORYS ČÁSTI 2.NP	Formát: A3