POHLED SEVEROVÝCHONÍ

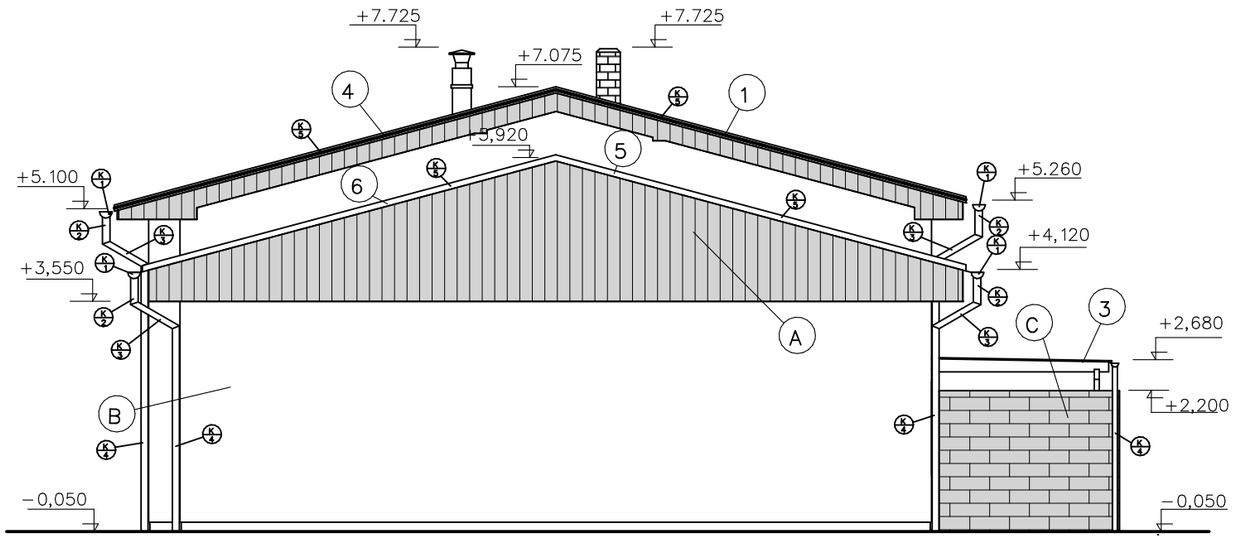

POHLED JIHOZÁPADNÍ

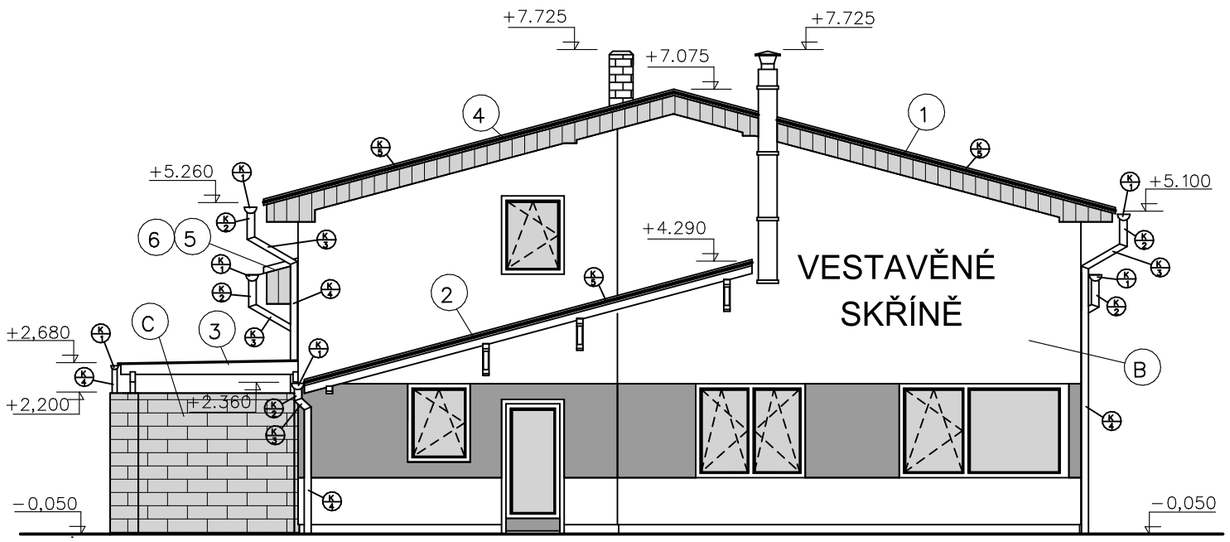

1 PLECHOVÁ KRYTINA LINDAB
LAŤOVÁNÍ
VAZNICOVÝ KROV

2 PLECHOVÁ KRYTINA LINDAB
LAŤOVÁNÍ
KROKVE VYNÁŠENÉ NA
DŘEVĚNÝCH KONZOLÁCH

3 PRŮHLEDNÝ POLYKARBONÁT
DŘEVĚNÉ KROKVIČKY

A DŘEVĚNÉ BEDNĚNÍ
Z PALUBKOVÝCH PRKEN
OŠETŘENÉ DVOJITÝM NÁTĚREM

B VÁPENOCEMENTOVÁ ŠLECHTĚNÁ OMÍTKA
DVOUVRSTVÁ
BAREVNÉ PROVEDENÍ MALBY
DLE PŘÁNÍ INVESTORA
OKENÍ PRUH V JINÉM ODSTÍNU

C ZDĚNÁ ZEĎ
Z KB BLOKŮ, BARVA ŠEDÁ

4 STŘECHA NAD NOVOU NÁSTAVBOU
SKLON STŘECHY 15°

5 STŘECHA NAD PROVOZNÍ HALOU
SKLON STŘECHY 15°

6 PLECHOVÁ KRYTINA LINDAB
LAŤOVÁNÍ
SPÍJENÉ DŘEVĚNÉ PŘÍHRADOVÉ VAZNÍKY

K/1 ŽLAB PŮLKRUHOVÝ DN 150

K/2 SVODOVÉ KOLENO DN 150 VČETNĚ KOTLÍKU

K/3 ŠIKMÝ SVOD DN 150

K/4 PLECHOVÝ SVOD DN 150

K/5 OPLECHOVÁNÍ KONCE STŘECHY (LEMOVKA)

K/7 TIPOVÉ OPLECHOVÁNÍ KOMÍNU FIRMY SCHIEDEL

±0.000 = 504.380 m.n.m − B.p.v

POZNÁMKA:

NA VÝKRESE NEJSOU KOMPLETNĚ UVEDENY A ZAKRESLENY STAVEBNÍ ÚPRAVY PRO ZDRAVOTNÍ TECHNIKU, VZDUCHOTECHNIKU, ÚSTŘEDNÍ VYTÁPĚNÍ A ELEKTROINSTALACI.

DIPLOMOVÁ PRÁCE			VUT V BRNĚ FAKULTA STAVEBNÍ ÚSTAV POZEMNÍHO STAVITELSTVÍ	
STUDENT	Bc. STANISLAV VYSKOČIL			
VED. DIP. PRÁCE	Ing. PETR BENEŠ, CSc.			
NOVOSTAVBA VÝROBNÍ HALY			FORMÁT	10 A4
			DATUM	17.1.2014
POHLEDY SEVEROVÝCHODNÍ, JIHOZÁPADNÍ			MĚŘÍTKO 1:100	Č. VÝKRESU 04