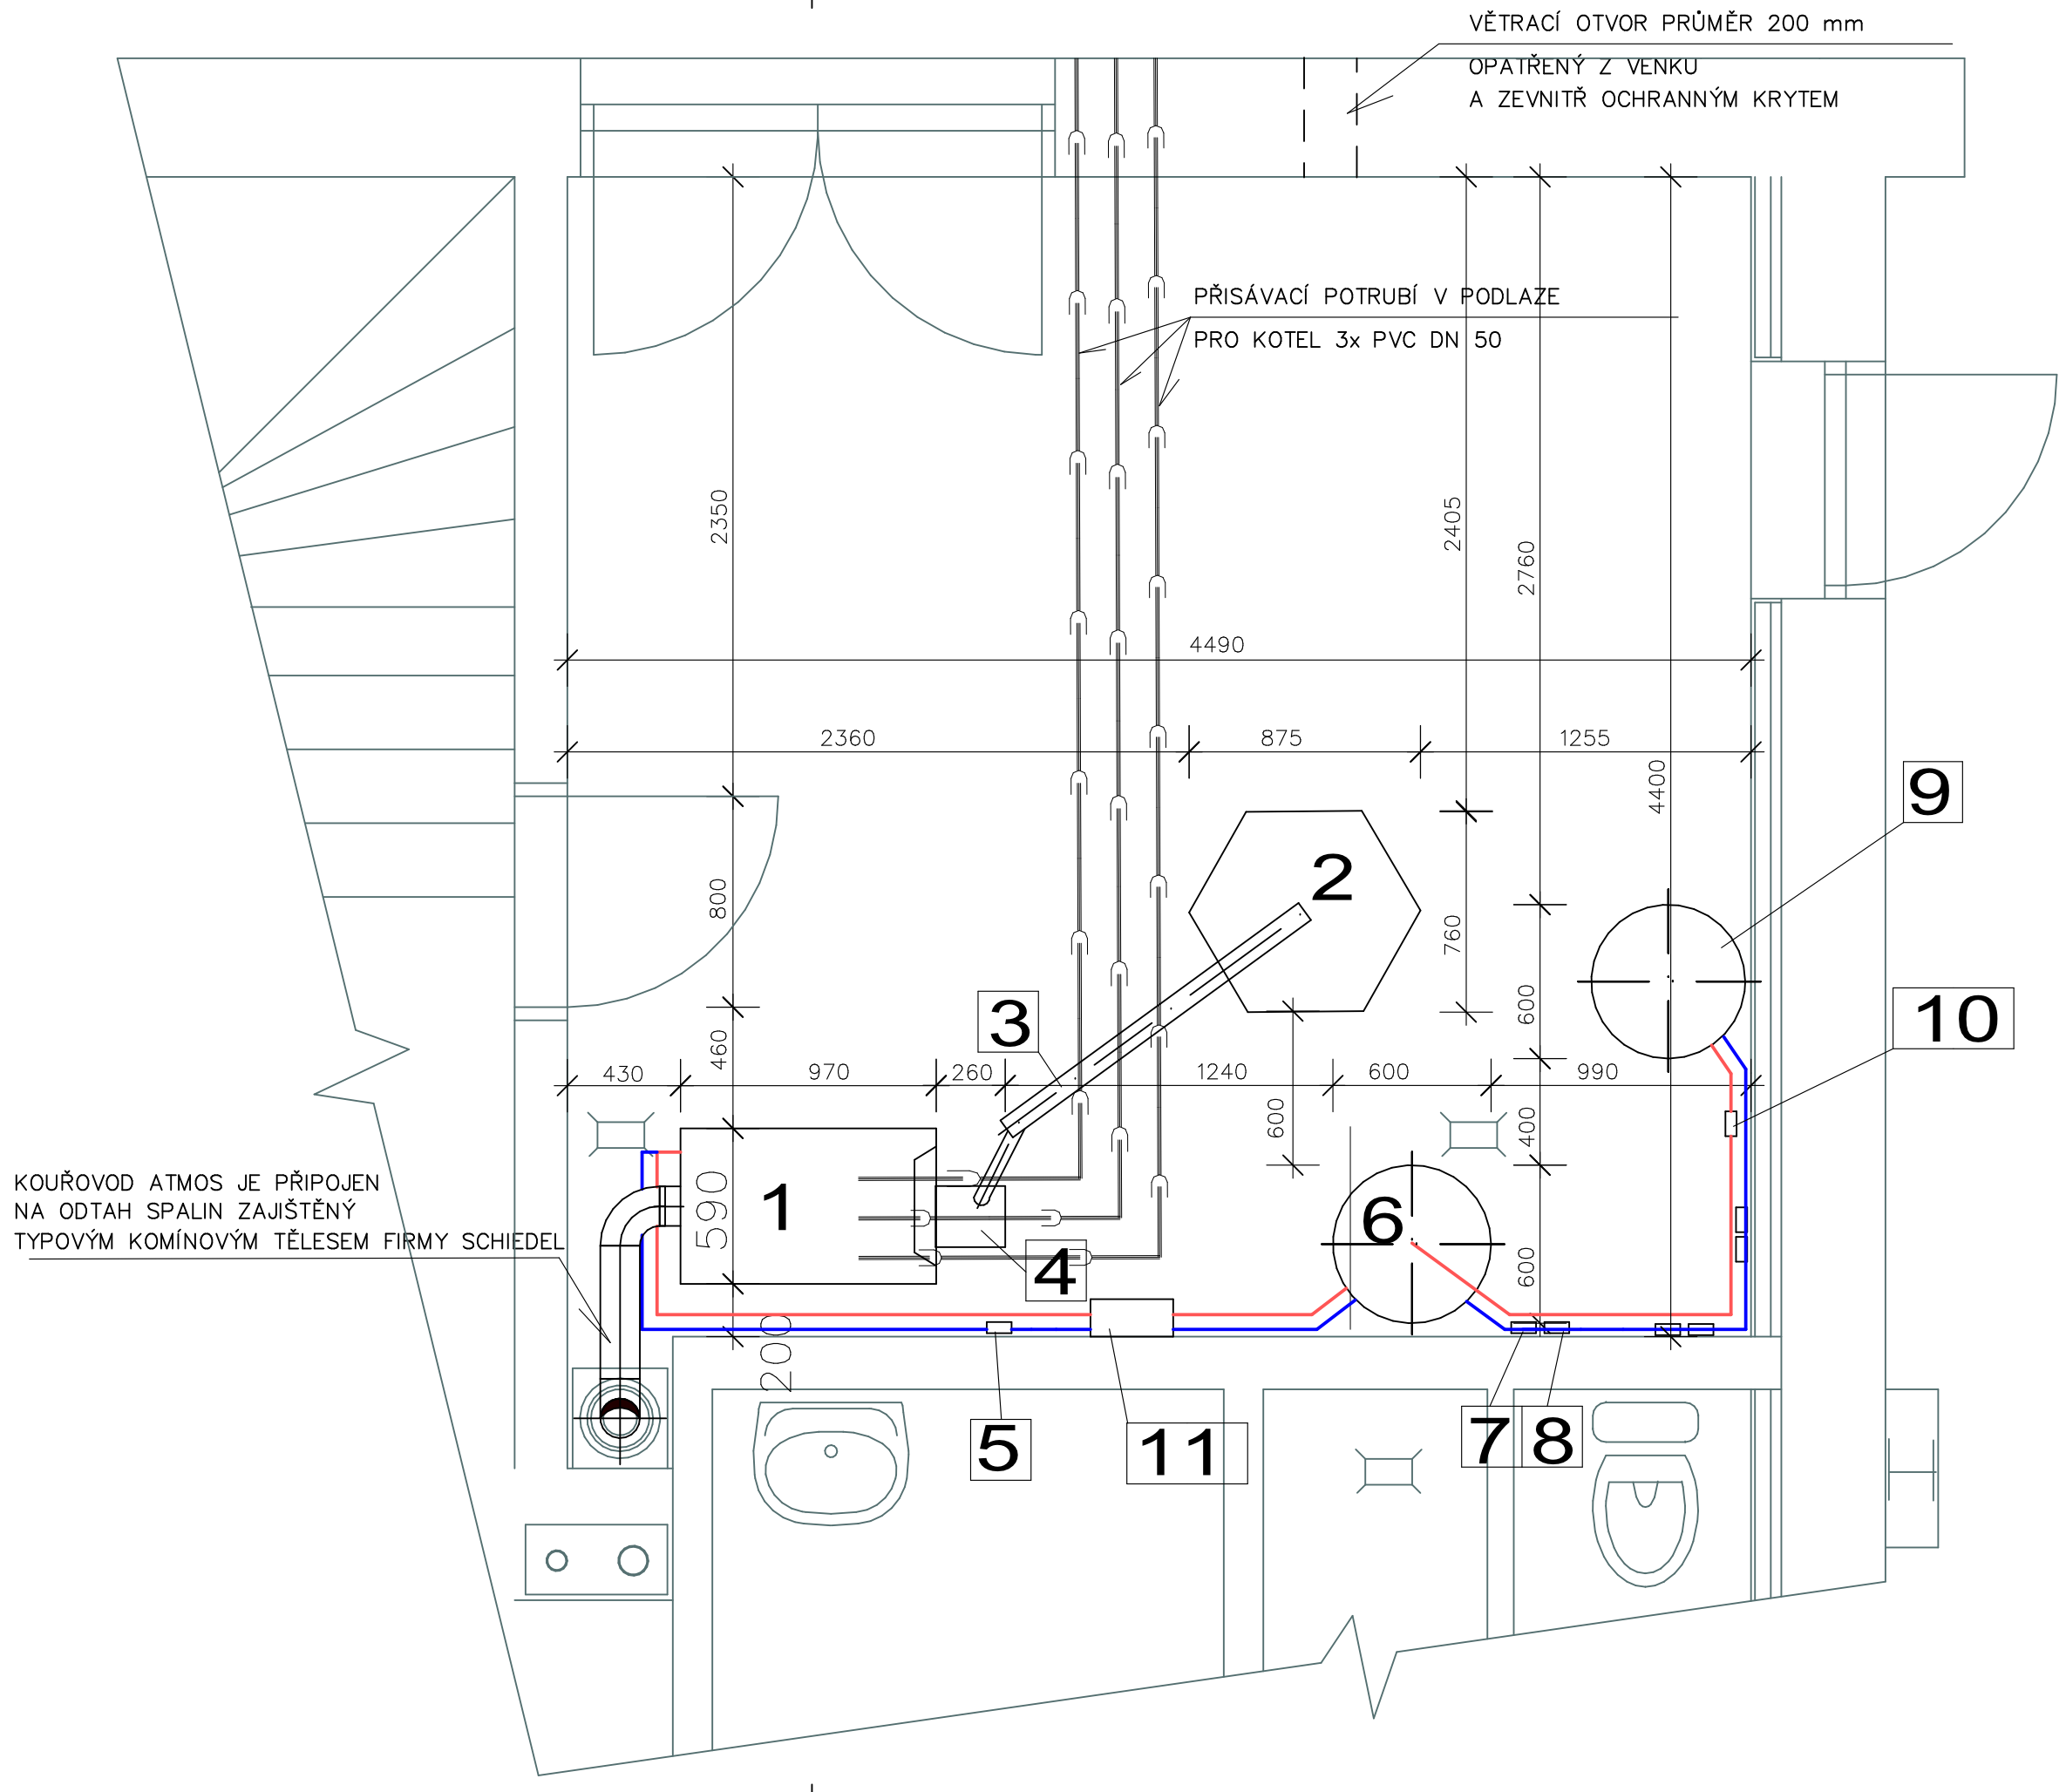

PODLAHOVÁ VPUST NEREZOVÁ DN 100

LEGENDA VYBAVENÍ:

1– KOMBI KOTEL NA DŘEVO, PELETY A ETO, Pmax=35 kW
KOTEL ATMOS DC 32SP (L)
2– ZÁSOBNÍK NA PELETY ATMOS, 500 l (325 Kg)
3– EXTERNÍ BEZHŘÍDELOVÝ DOPRAVNÍK DA 1500
4– PŘÍDAVNÝ HOŘÁK NA PELETY
5– Laddomat 21 OBSAHUJE:
– TERMOREGULAČNÍHO VENTILU
– KOTLOVÉHO ČERPADLA
– ZPĚTNÉ KLAPKY
– KULOVÝCH VENTILŮ
– TEPLOMĚRŮ
6– AKUMULAČNÍ NÁDRŽ, 500 l
7– TROJCESTNÝ SMĚŠOVACÍ VENTIL S ELEKTROPOHONEM
8– OBĚHOVÉ ČERPADLO
9– NEPŘÍMO OHŘÍVANÝ ZÁSOBNÍK TUV, 200 l
10– NABÍJECÍ ČERPADLO ZÁSOBNÍKU
11– TLAKOVÁ EXPANZNÍ NÁDOBA

POZNÁMKA:

NA VÝKRESE NEJSOU KOMPLETNĚ UVEDENY A ZAKRESLENY STAVEBNÍ ÚPRAVY PRO ZDRAVOTNÍ TECHNIKU, VZDUCHOTECHNIKU, ÚSTŘEDNÍ VYTÁPĚNÍ A ELEKTROINSTALACI.

DIPLOMOVÁ PRÁCE			VUT V BRNĚ FAKULTA STAVEBNÍ ÚSTAV POZEMNÍHO STAVITELSTVÍ
STUDENT	Bc. STANISLAV VYSKOČIL		
VED. DIP. PRÁCE	Ing. PETR BENEŠ, CSc.		
NOVOSTAVBA VÝROBNÍ HALY		FORMÁT	3 A4
		DATUM	17.1.2014
PŮDORYS TECHNICKÉ MÍSTNOSTI		MĚŘÍTKO 1:25	Č. VÝKRESU 01