


MONTÁŽ SKELETU - SLOUPY


M 1:250

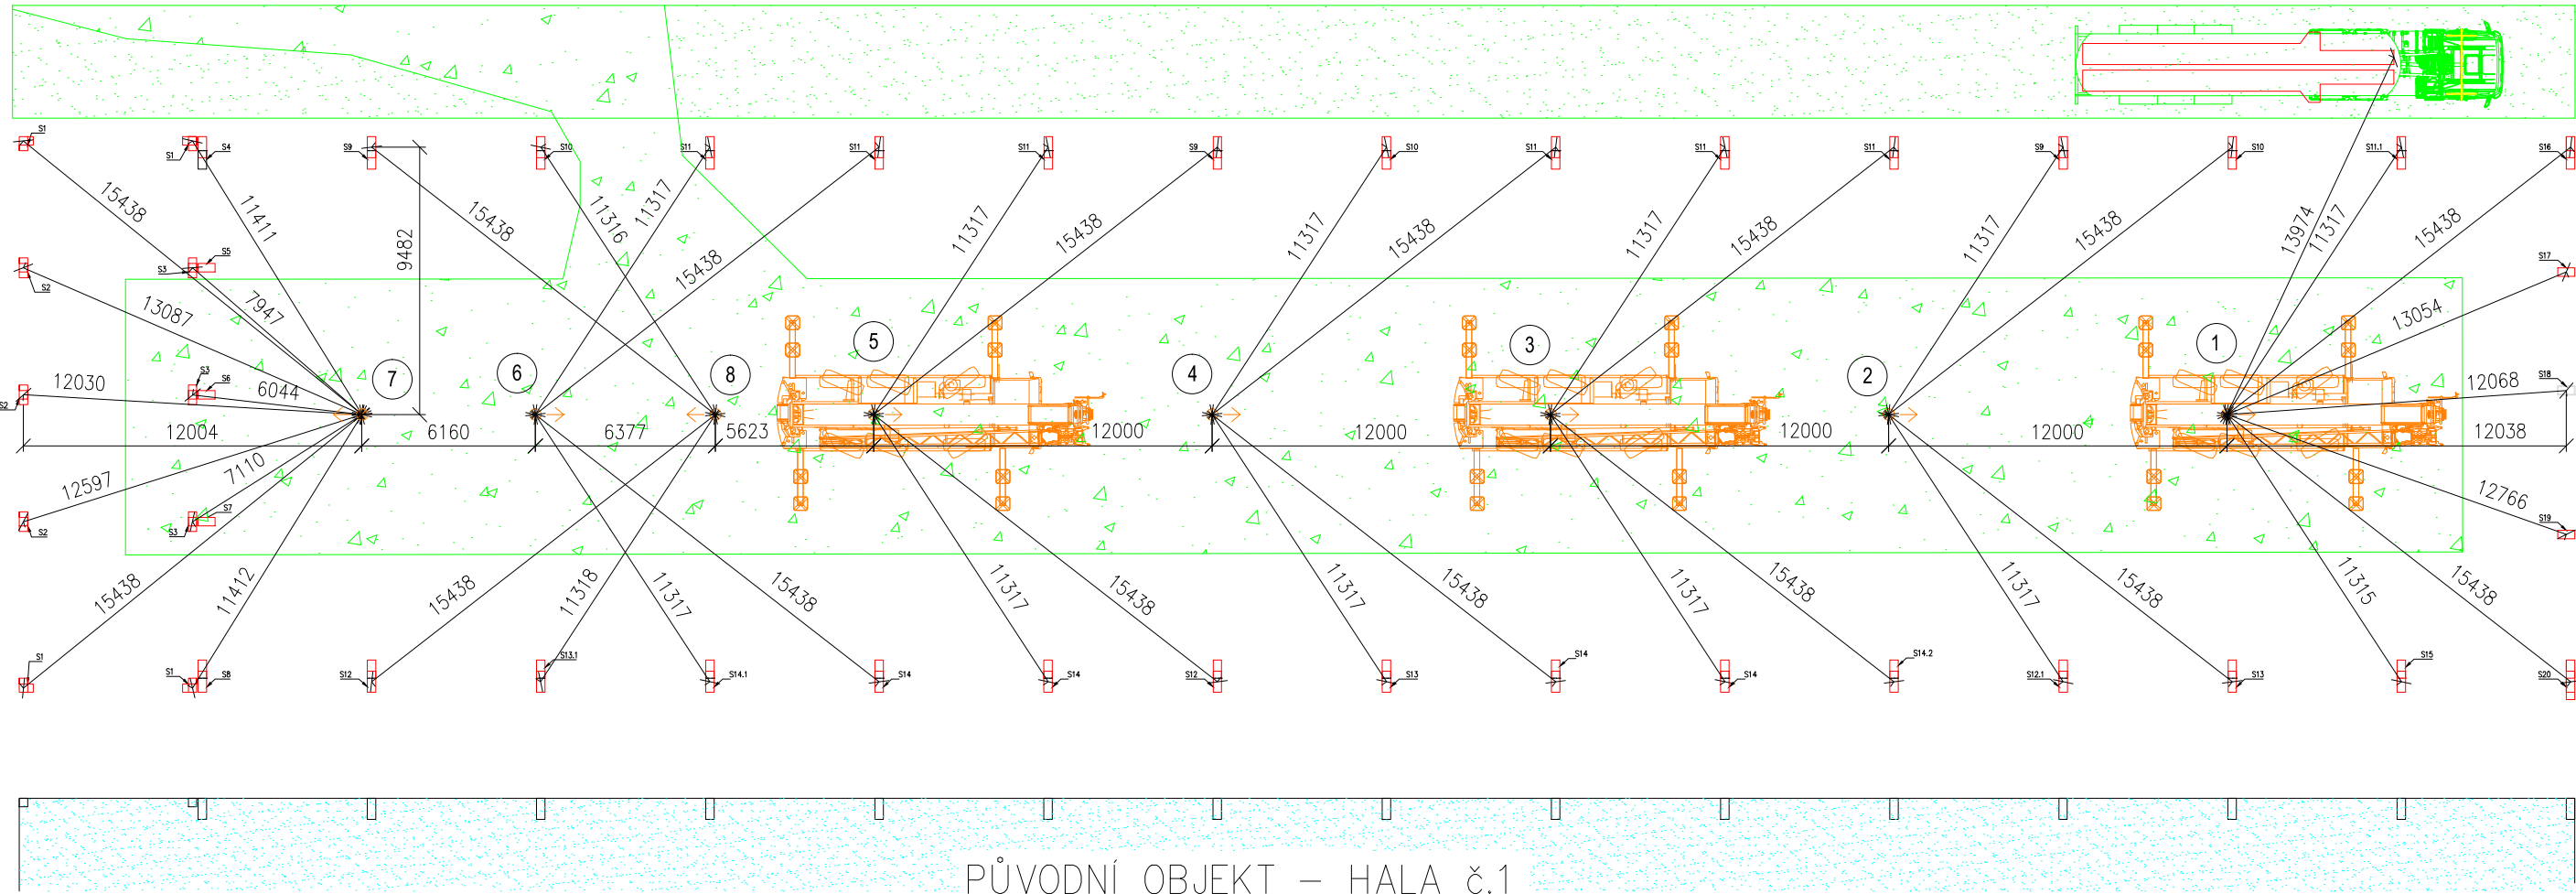

PŮVODNÍ OBJEKT – HALA č.1

Výkaz materiálu – PREFA SLOUPY			
Číslo	Položka	Počet (ks)	Hmotnost
S1	SLOUP 300x300MM	4	1787 kg
S2	SLOUP 300x300MM	3	1753 kg
S3	SLOUP 300x300MM	3	1753 kg
S4	SLOUP 750x300MM	1	5884 kg
S5	SLOUP 600x300MM	1	5159 kg
S6	SLOUP 600x300MM	1	5226 kg
S7	SLOUP 600x300MM	1	5181 kg
S8	SLOUP 750x300MM	1	5940 kg
S9	SLOUP 750x300MM	3	5884 kg
S10	SLOUP 750x300MM	3	5884 kg
S11	SLOUP 750x300MM	7	5884 kg
S12	SLOUP 750x300MM	3	5940 kg
S13	SLOUP 750x300MM	3	5940 kg
S14	SLOUP 750x300MM	6	5940 kg
S15	SLOUP 750x300MM	1	6497 kg
S16	SLOUP 750x300MM	1	5884 kg
S17	SLOUP 600x300MM	1	5159 kg
S18	SLOUP 600x300MM	1	5677 kg
S19	SLOUP 600x300MM	1	5623 kg
S20	SLOUP 750x300MM	1	6441 kg

- VNITROSTAVENIŠTNÍ KOMUNIKACE
- SKLADOVACÍ PLOCHY
- TAHAČ S NÁVĚSEM
- AUTOJEŘÁB LIEBHERR 1055
- AUTOJEŘÁB LIEBHERR 1055
- POZICE AUTOJEŘÁBU
- PRVEK OSAZOVANÝ V TÉTO ETAPĚ

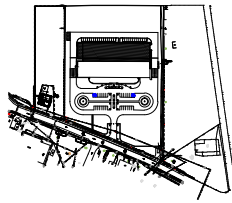

0,000 = 193,00 m n.m., B.p.v. / SOUŘADNICOVÝ SYSTÉM S–JTSK

DRUH PRÁCE	DIPLOMOVÁ PRÁCE		<div><div><div>T</div></div><div><div>FAKULTA</div><div>ústav</div><div>STAVEBNÍ technologie,</div><div>mechanizace a řízení staveb</div></div></div>	
VYPRACOVAL	Bc. Petr Bechyně			
VEDOUČÍ PRÁCE	Ing. Václav Venkrbec			
STAVEBNÍK	Misan s.r.o., Ke Vrutici 1795, Lysá n. L.			
MÍSTO STAVBY	Ke Vrutici 1795, Lysá nad Labem			
NÁZEV STAVBY	VÝSTAVBA MONTÁŽNÍ HALY - LYSÁ NAD LABEM			
STAVEBNÍ OBJEKT	SO 18 – VÝROBNÍ HALA		FORMÁT	2xA4
			DATUM	01/2017
			STUPEŇ PD	DPS
OBSAH: MONTÁŽ SKELETU - SLOUPY			MEŘÍTKO 1:250	Č. VÝKRESU B1.4.1