





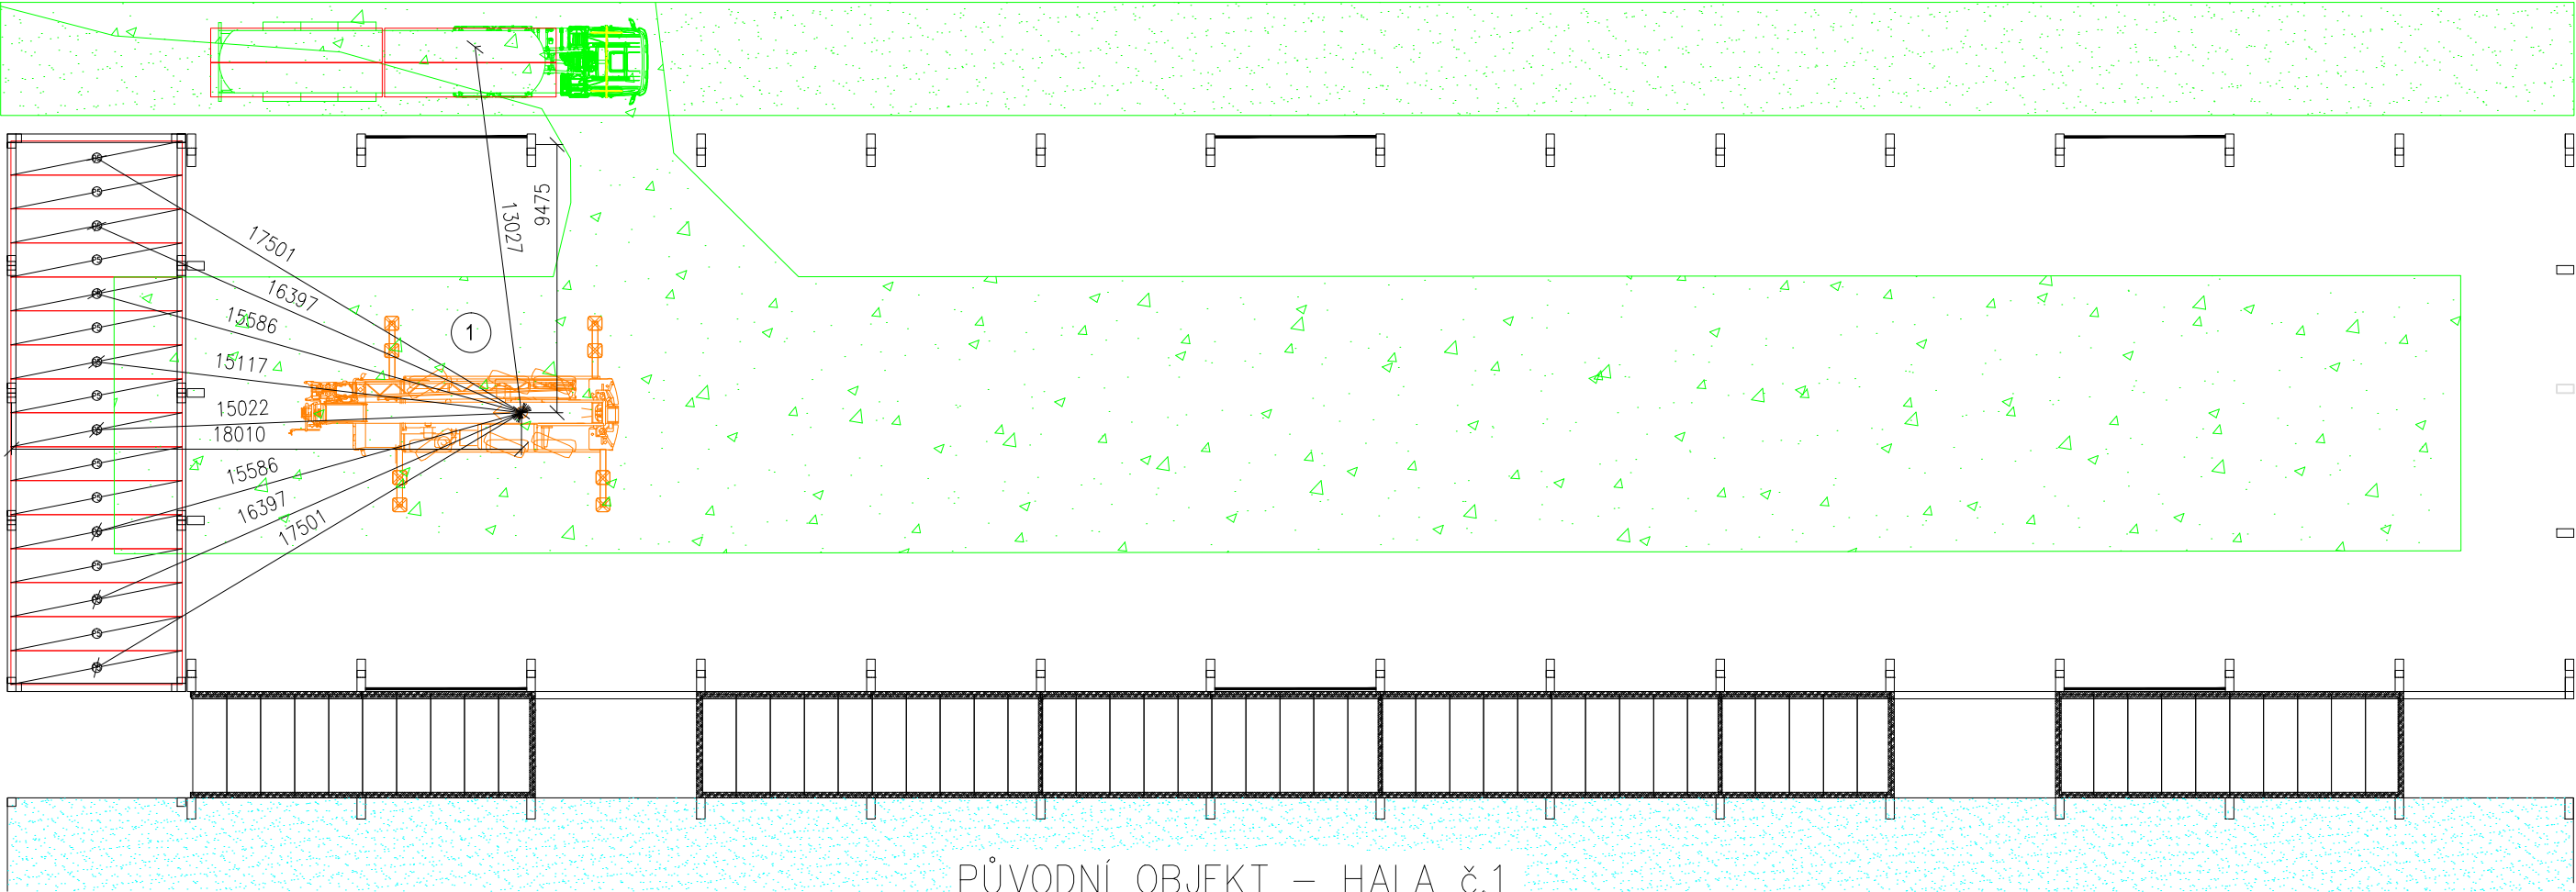



MONTÁŽ SKELETU - STROPNÍ PANELY 2NP


M 1:250



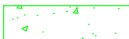PŮVODNÍ OBJEKT – HALA č.1

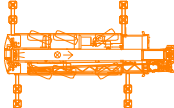Výkaz materiálu – PREFA PANELY (2NP)			
Číslo	Položka	Počet (ks)	Hmotnost
P5	PANEL 6050x1200x200	16	—

-  VNITROSTAVENIŠTNÍ KOMUNIKACE
-  SKLADOVACÍ PLOCHY
-  TAHAČ S NÁVĚSEM
-  AUTOJEŘÁB LIEBHERR 1055
-  AUTOJEŘÁB LIEBHERR 1055
-  POZICE AUTOJEŘÁBU
-  PRVEK OSAZOVANÝ V TÉTO ETAPĚ

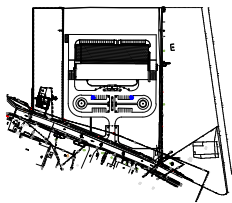

0,000 = 193,00 m n.m., B.p.v. / SOUŘADNICOVÝ SYSTÉM S–JTSK

DRUH PRÁCE		DIPLOMOVÁ PRÁCE	
VYPRACOVAL	Bc. Petr Bechyně	<div><div></div><div>FAKULTA ústav STAVEBNÍ technologie, mechanizace a řízení staveb</div></div>	
VEDOUcí PRÁCE	Ing. Václav Venkrbec		
STAVEBNÍK	Misan s.r.o., Ke Vrutici 1795, Lysá n. L.		
MÍSTO STAVBY	Ke Vrutici 1795, Lysá nad Labem		
NÁZEV STAVBY	VÝSTAVBA MONTÁŽNÍ HALY - LYSÁ NAD LABEM		
STAVEBNÍ OBJEKT	SO 18 – VÝROBNÍ HALA		
OBSAH: MONTÁŽ SKELETU - STROPNÍ PANELY 2NP		FORMÁT	2xA4
		DATUM	01/2017
		STUPEŇ PD	DPS
		MEŘÍTKO 1:250	Č. VÝKRESU B1.4.5