



MONTÁŽ SKELETU - ZTUŽUJÍCÍ NOSNÍKY

M 1:250

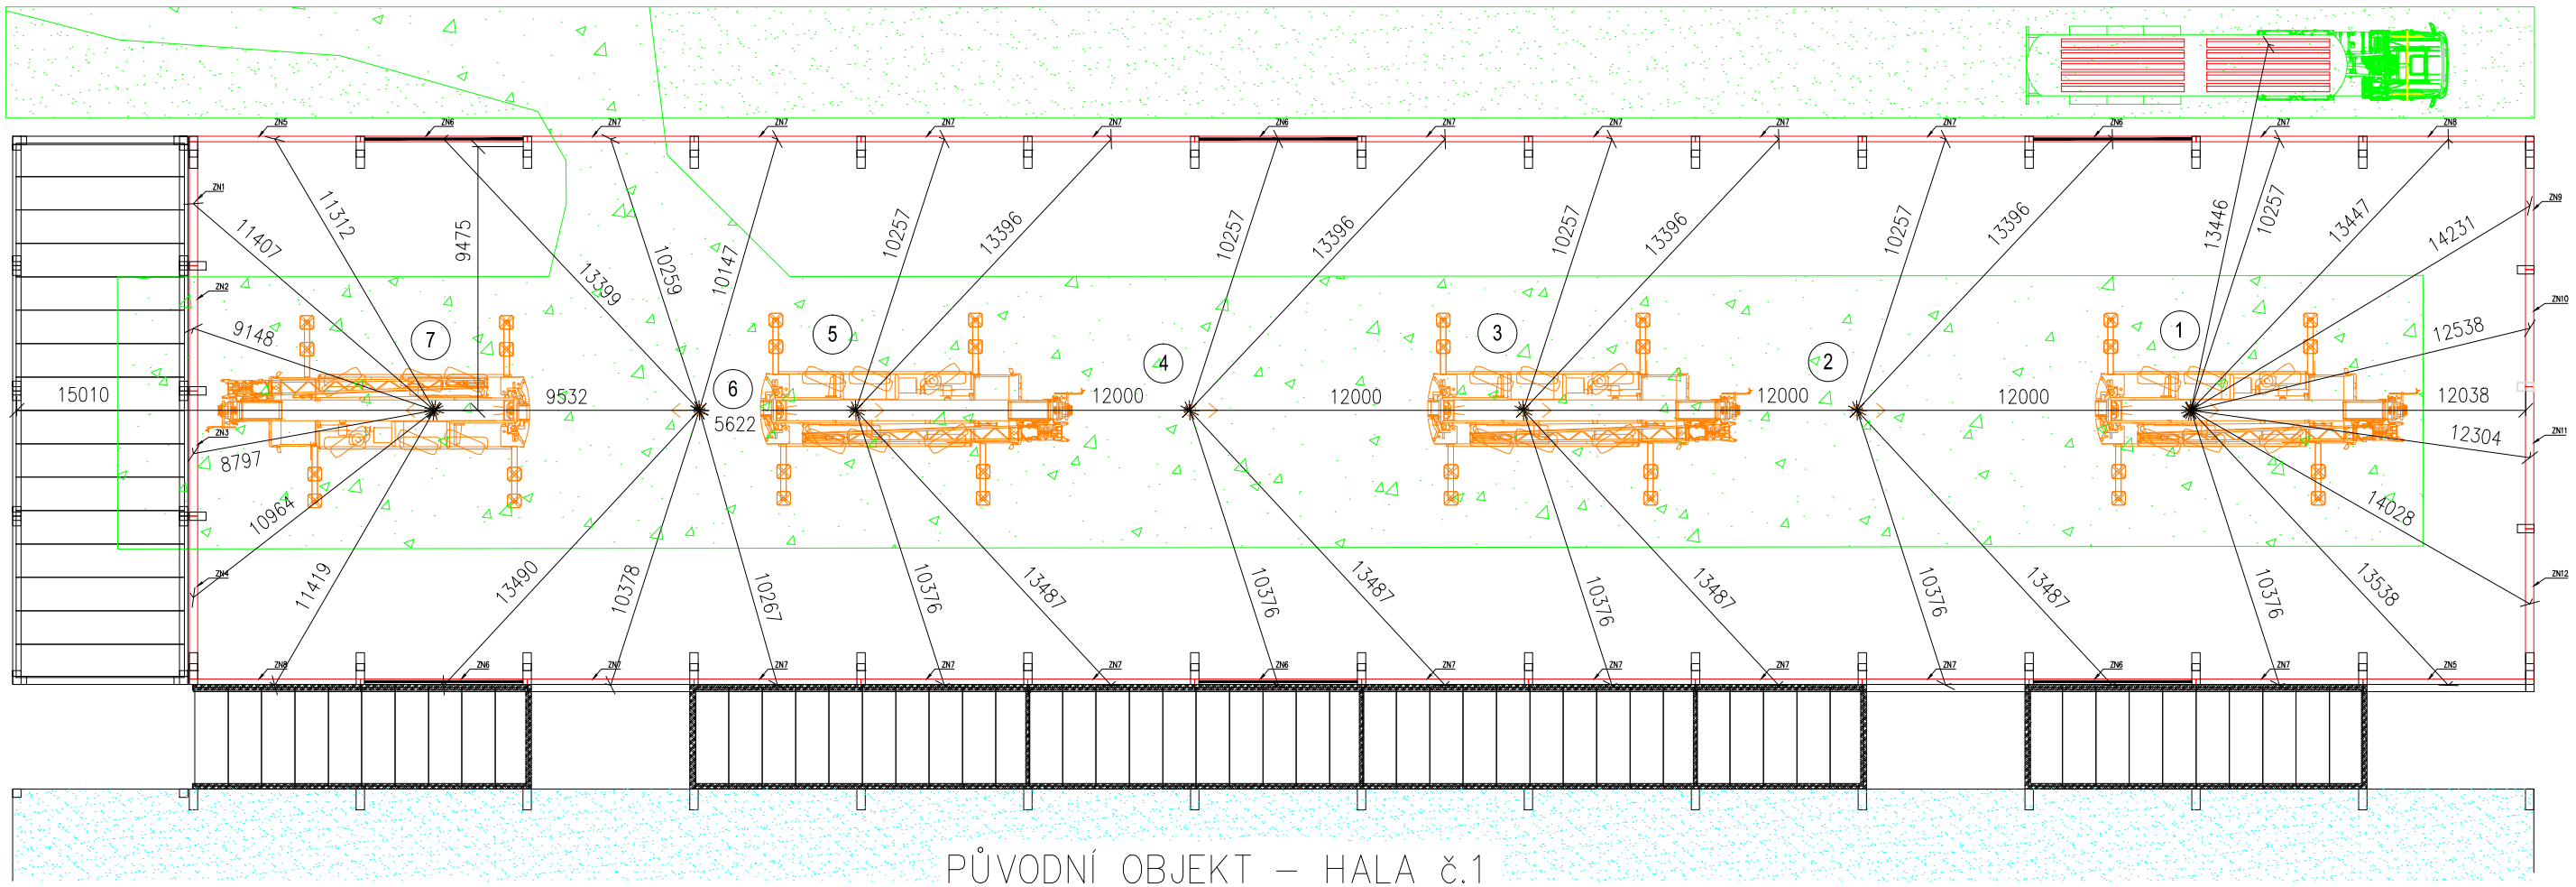

Výkaz materiálu – PREFA ZTUŽUJÍCÍ NOSNÍKY			
Číslo	Položka	Počet (ks)	Hmotnost
ZN1	ZTUŽUJÍCÍ NOSNÍK	1	2433 kg
ZN2	ZTUŽUJÍCÍ NOSNÍK	1	2285 kg
ZN3	ZTUŽUJÍCÍ NOSNÍK	1	2234 kg
ZN4	ZTUŽUJÍCÍ NOSNÍK	1	3175 kg
ZN5	ZTUŽUJÍCÍ NOSNÍK	2	2783 kg
ZN6	ZTUŽUJÍCÍ NOSNÍK	6	2691 kg
ZN7	ZTUŽUJÍCÍ NOSNÍK	18	2691 kg
ZN8	ZTUŽUJÍCÍ NOSNÍK	2	2783 kg
ZN9	ZTUŽUJÍCÍ NOSNÍK	1	2929 kg
ZN10	ZTUŽUJÍCÍ NOSNÍK	1	2544 kg
ZN11	ZTUŽUJÍCÍ NOSNÍK	1	2131 kg
ZN12	ZTUŽUJÍCÍ NOSNÍK	1	2514 kg

- VNITROSTAVENIŠTNÍ KOMUNIKACE
- SKLADOVACÍ PLOCHY
- TAHAČ S NÁVĚSEM
- AUTOJEŘÁB LIEBHERR 1055
- AUTOJEŘÁB LIEBHERR 1055
- POZICE AUTOJEŘÁBU
- PRVEK OSAZOVANÝ V TÉTO ETAPĚ

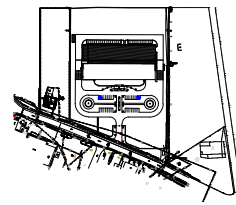

0,000 = 193,00 m n.m., B.p.v. / SOUŘADNICOVÝ SYSTÉM S–JTSK

DRUH PRÁCE		DIPLOMOVÁ PRÁCE			
VYPRACOVAL	Bc. Petr Bechyně				
VEDOUCÍ PRÁCE	Ing. Václav Venkrbec				
STAVEBNÍK	Misan s.r.o., Ke Vrutici 1795, Lysá n. L.				
MÍSTO STAVBY	Ke Vrutici 1795, Lysá nad Labem				
NÁZEV STAVBY	VÝSTAVBA MONTÁŽNÍ HALY - LYSÁ NAD LABEM				
STAVEBNÍ OBJEKT	SO 18 – VÝROBNÍ HALA			FORMÁT	2xA4
				DATUM	01/2017
				STUPEŇ PD	DPS
OBSAH: MONTÁŽ SKELETU - ZTUŽUJÍCÍ NOSNÍKY				MEŘITKO 1:250	Č. VÝKRESU B1.4.6