




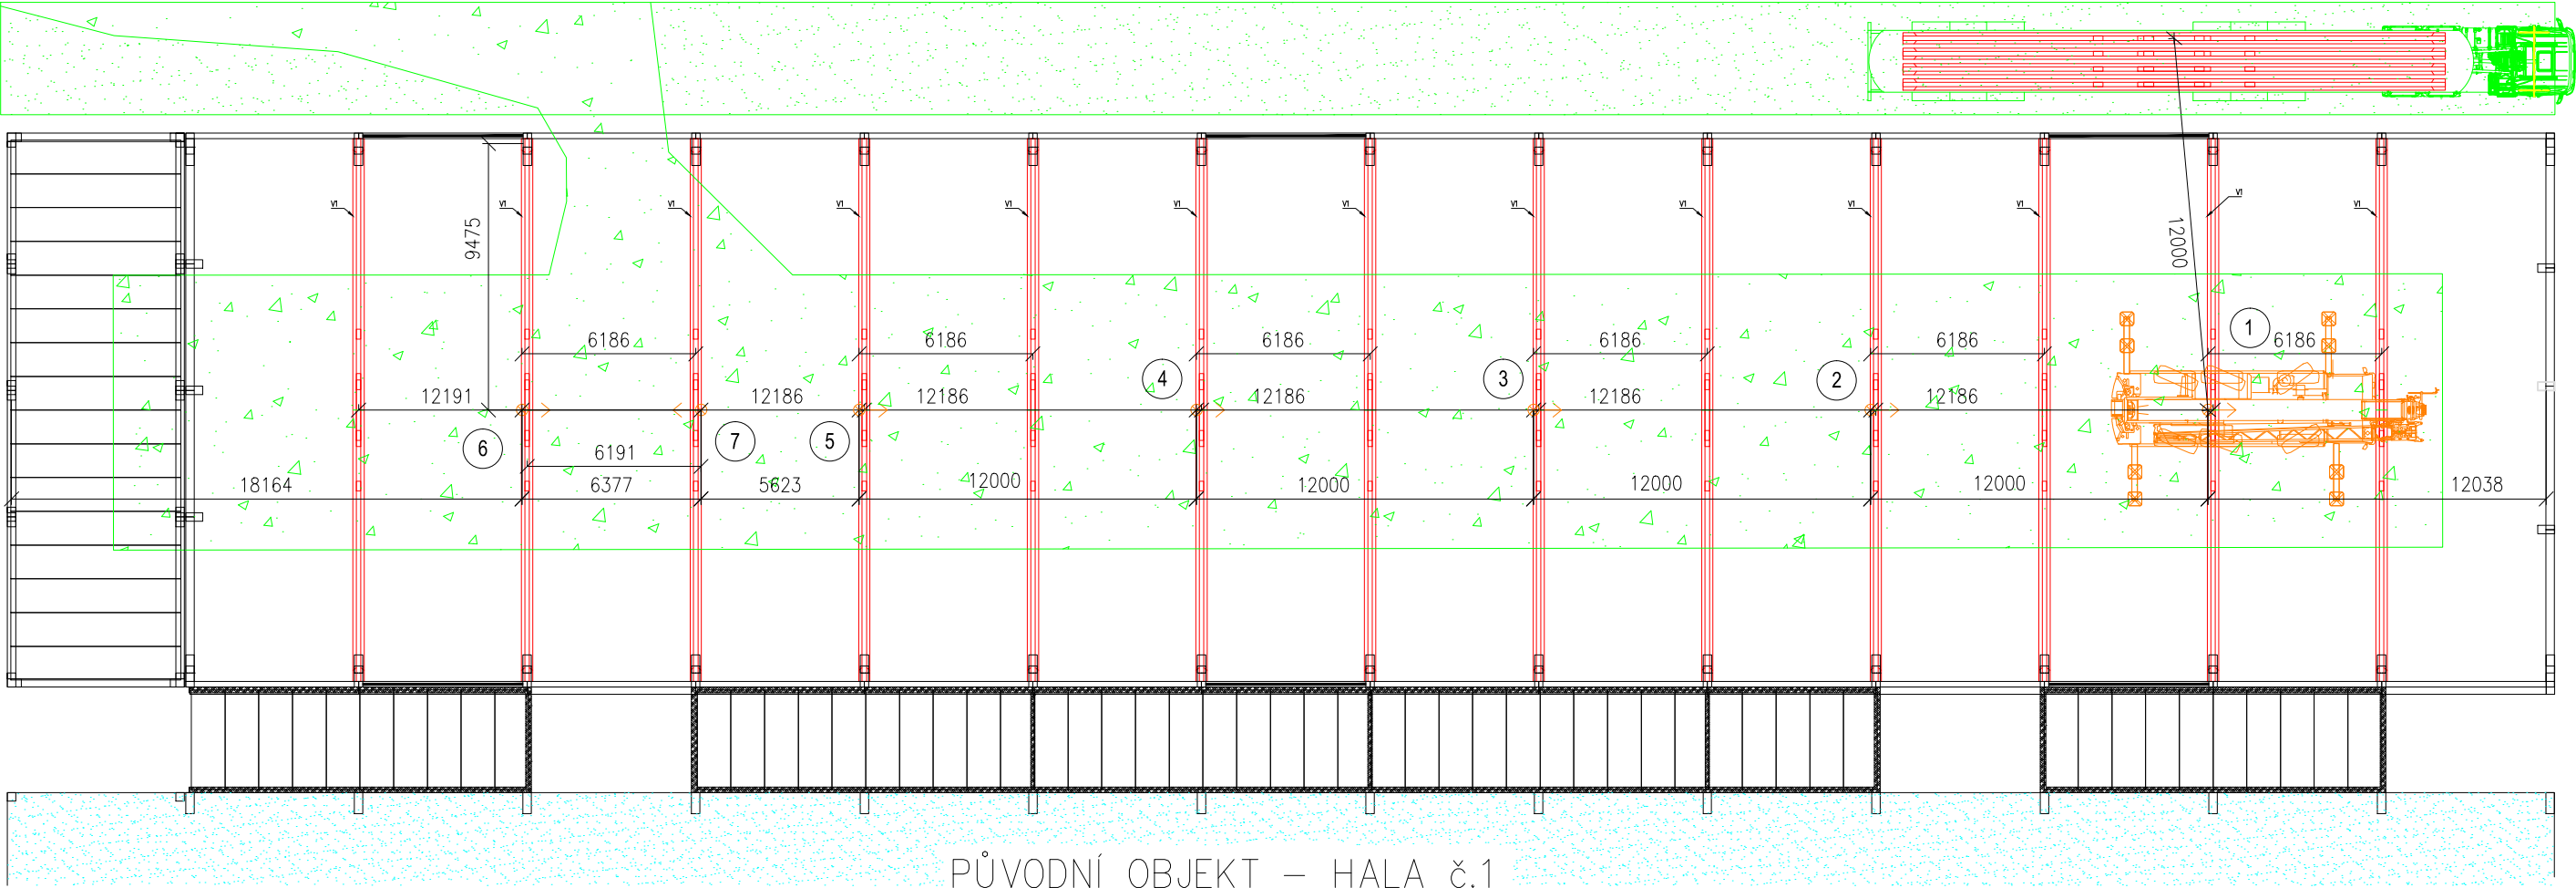

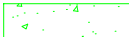


MONTÁŽ SKELETU - STŘEŠNÍ VAZNÍKY

M 1:250

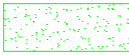

Výkaz materiálu - PREFA VAZNÍKY			
Číslo	Položka	Počet (ks)	Hmotnost
V1	VAZNÍK	13	10869 kg

-  VNITROSTAVENIŠTNÍ KOMUNIKACE
-  SKLADOVACÍ PLOCHY
-  TAHAČ S NÁVĚSEM
-  AUTOJEŘÁB LIEBHERR 1055
-  POZICE AUTOJEŘÁBU
-  PRVEK OSAZOVANÝ V TÉTO ETAPĚ

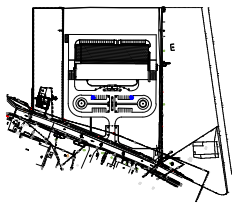

0,000 = 193,00 m n.m., B.p.v. / SOUŘADNICOVÝ SYSTÉM S-JTSK

DRUH PRÁCE		DIPLOMOVÁ PRÁCE	
VYPRACOVAL	Bc. Petr Bechyně		
VEDOUČÍ PRÁCE	Ing. Václav Venkrbec		
STAVEBNÍK	Misan s.r.o., Ke Vrutici 1795, Lysá n. L.		
MÍSTO STAVBY	Ke Vrutici 1795, Lysá nad Labem		
NÁZEV STAVBY	VÝSTAVBA MONTÁŽNÍ HALY - LYSÁ NAD LABEM		
STAVEBNÍ OBJEKT	SO 18 – VÝROBNÍ HALA		
OBSAH: MONTÁŽ SKELETU - STŘEŠNÍ VAZNÍKY			

	
FORMÁT	2xA4
DATUM	01/2017
STUPEŇ PD	DPS
MEŘÍTKO	Č. VÝKRESU
1:250	B1.4.7