


D3 – DETAIL UKONČENÍ STŘECHY U ZDI 2.NP

M 1:5

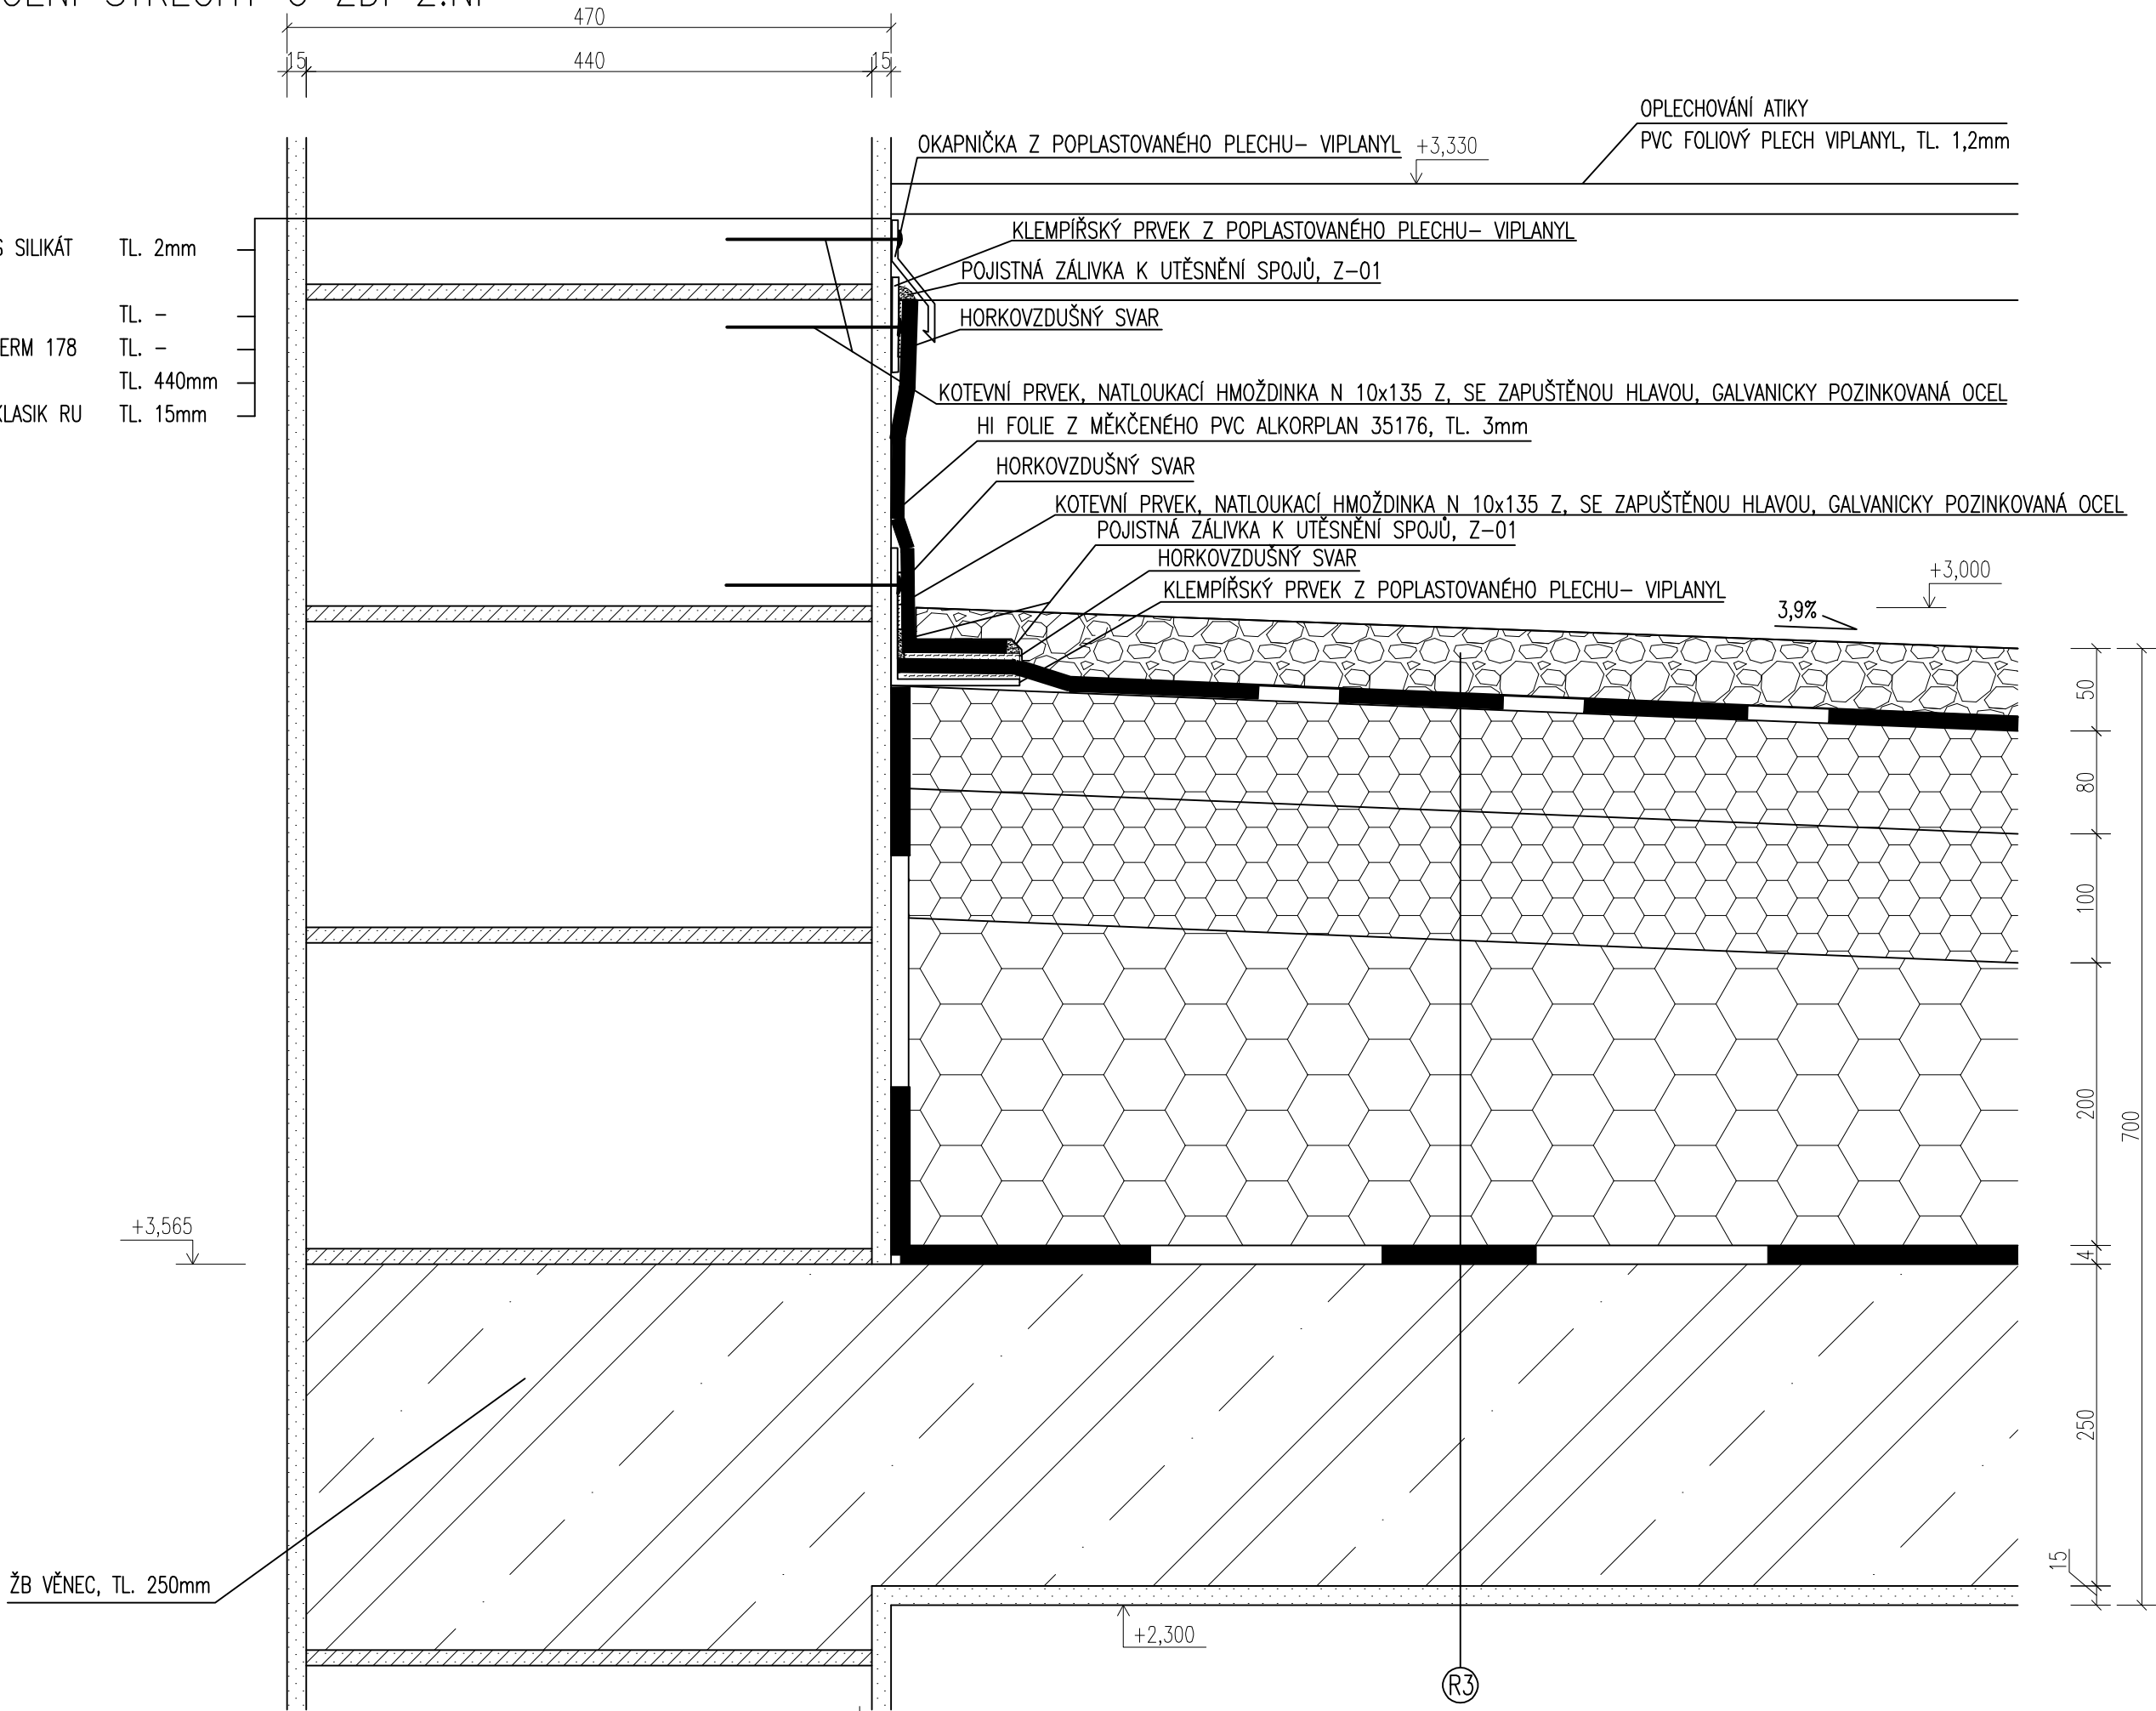

- STABILIZAČNÍ VRSTVA–OBLÁZKY TL. 50mm
- FILTRAČNÍ VRSTVA–TEXTILIE Z PLASTOVÝCH VLÁKEN PE – PENEFOL 500 TL. 1mm
- DRENÁŽNÍ VRSTVA–PROFILOVANÁ FOLIE HDPE – DEKDREN G8 TL. 8mm
- HI FOLIE Z MĚKČENÉHO PVC ALKORPLAN 35176 TL. 1,5mm
- SEPARAČNÍ FOLIE, PENEFOL 500 TL. 1mm
- TI ISOVER XPS PRIME 70L TL. 180mm
- KLADENA VE DVOU VRSTVÁCH 100mm A 80mm
- TI–SPÁDOVÉ KLÍNY ROCKFALL TL. 60–200mm
- PAROZÁBRANA, PÁSY Z SBS MODIFIKOVANÉHO ASFALTU –VEDAG ERICH TL. 3,5mm
- ŽB DESKA (C20/25; B550) TL. 250mm

0,000 = 501,100 m n.m., B.p.v. / SOUŘADNICOVÝ SYSTÉM S–JTSK

DRUH PRÁCE	BAKALÁŘSKÁ PRÁCE		 <div>VYSOKÉ UČENÍ TECHNICKÉ V BRNĚ FAKULTA STAVEBNÍ ÚSTAV POZEMNÍHO STAVITELSTVÍ</div>	
VYPRACOVAL	Veronika Víšková			
KONTROLOVAL	Ing. Lukáš Daněk, Ph.D.			
STAVEBNÍK	Ing. Jakub Kratochvíl, Lýskova 5, Brno			
MÍSTO STAVBY	Zbraslav, kat. území Zbraslav na Moravě, parc. č. 1385/9			
NÁZEV STAVBY	NOVOSTAVBA NADSTANDARDNÍHO RODINNÉHO DOMU			
STAVEBNÍ OBJEKT	SO 01 RODINNÝ DŮM		FORMÁT	3 A4
ČÁST	D.1.1 ARCHITEKTONICKO–STAVEBNÍ ŘEŠENÍ		DATUM	05/2014
OBSAH:	DETAIL UKONČENÍ STŘECHY U ZDI 2.NP		STUPEŇ PD	DPS
			MĚŘÍTKO 1:5	Č. VÝKRESU D.1.1.10