D5 – DETAIL VJEZDU DO GARÁŽE

M 1:5

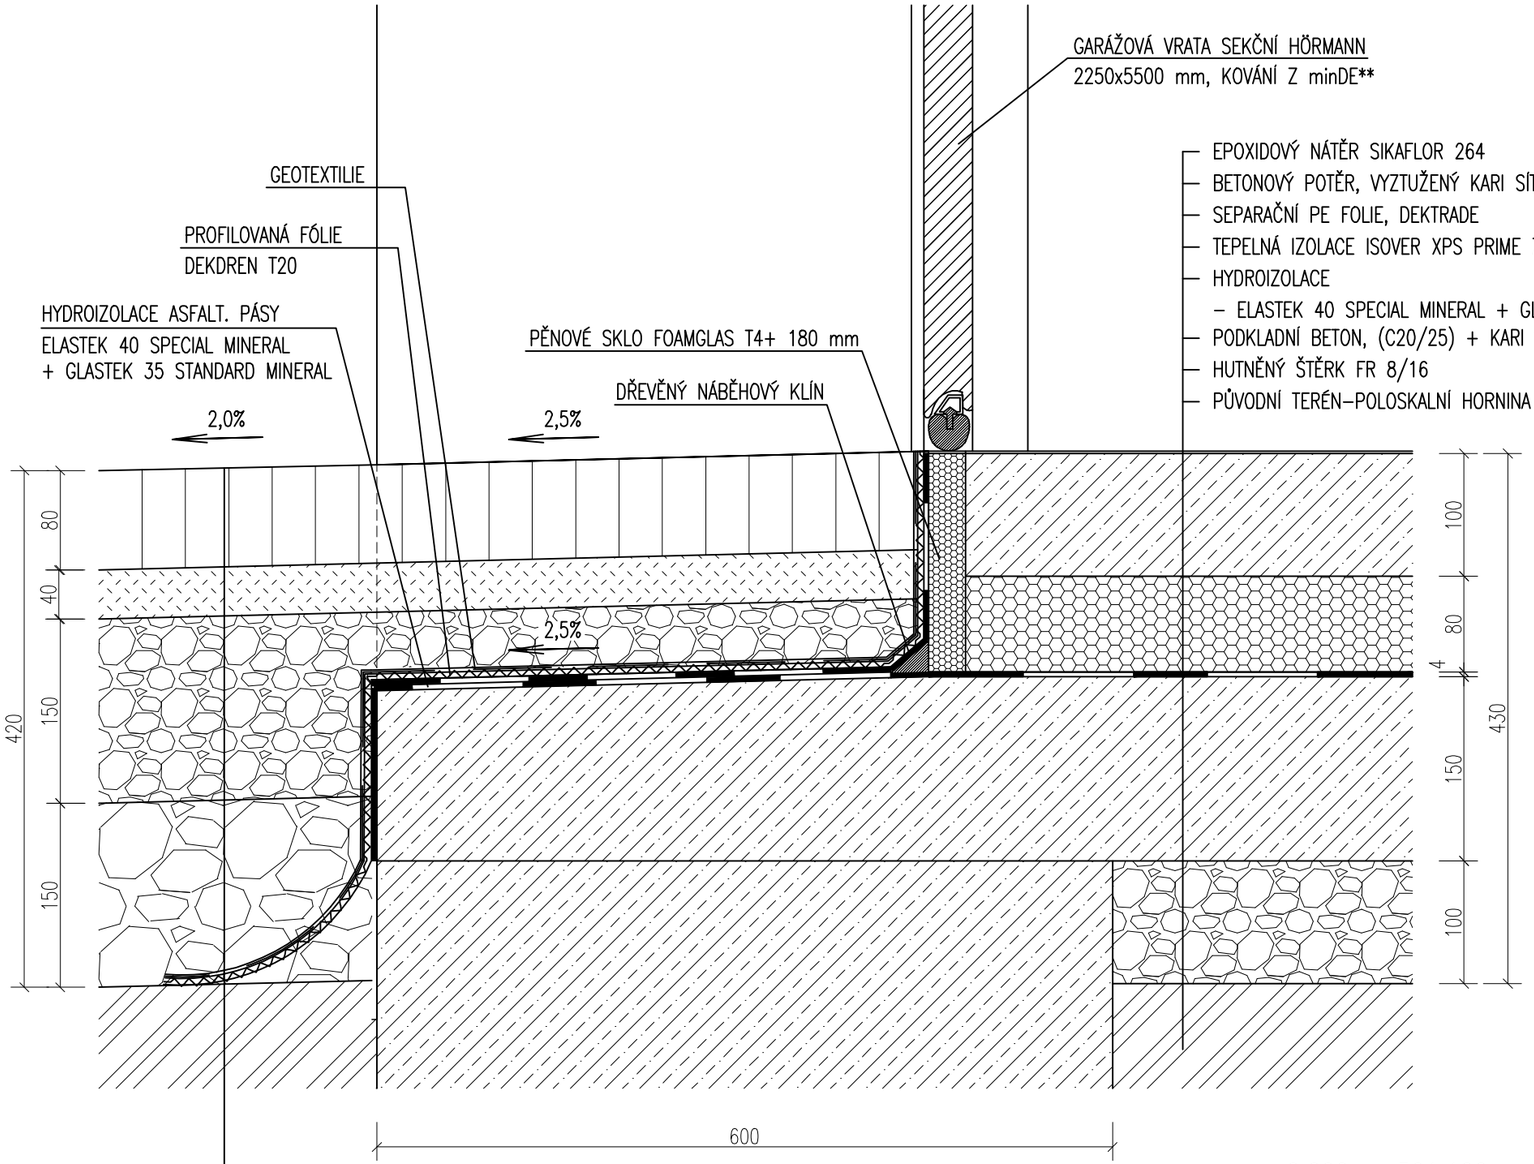

- EPOXIDOVÝ NÁTĚR SIKAFLOR 264 — TL. 1 mm
- BETONOVÝ POTĚR, VYZTUŽENÝ KARI SÍTÍ 6x100/6x100 — TL. 100mm
- SEPARAČNÍ PE FOLIE, DEKTRADE — TL. 0,1mm
- TEPELNÁ IZOLACE ISOVER XPS PRIME 70L — TL. 80mm
- HYDROIZOLACE
  - ELASTEK 40 SPECIAL MINERAL + GLASTEK 35 STANDARD MINERAL — TL. 4mm
- PODKLADNÍ BETON, (C20/25) + KARI SÍŤ (100x100mm, ø5) — TL. 150mm
- HUTNĚNÝ ŠTĚRK FR 8/16 — TL. 100mm
- PŮVODNÍ TERÉN–POLOSKALNÍ HORNINA (ORTORULA) — TL. –

- BETONOVÁ DLAŽBA – MOZAIKA — TL. 80mm
- LOŽNÁ VRSTVA– DRCENÉ KAMENIVO FR 8/16 — TL. 40mm
- SMĚS STMELENÁ CEMENTEM — TL. 150mm
- STĚRKODRŤ — TL. 150mm
- PŮVODNÍ TERÉN — TL. –

F10

0,000 = 501,100 m n.m., B.p.v. / SOUŘADNICOVÝ SYSTÉM S–JTSK

DRUH PRÁCE	**BAKALÁŘSKÁ PRÁCE**		VYSOKÉ UČENÍ TECHNICKÉ V BRNĚ FAKULTA STAVEBNÍ ÚSTAV POZEMNÍHO STAVITELSTVÍ
VYPRACOVAL	Veronika Víšková		
KONTROLOVAL	Ing. Lukáš Daněk, Ph.D.		
STAVEBNÍK	Ing. Jakub Kratochvíl, Lýskova 5, Brno		
MÍSTO STAVBY	Zbraslav, kat. území Zbraslav na Moravě, parc. č. 1385/9		
NÁZEV STAVBY ČÁST	**NOVOSTAVBA NADSTANDARDNÍHO RODINNÉHO DOMU**		
STAVEBNÍ OBJEKT	SO 01 RODINNÝ DŮM	FORMÁT	2 A4
	D.1.1 ARCHITEKTONICKO–STAVEBNÍ ŘEŠENÍ	DATUM	05/2014
		STUPEŇ PD	DPS
OBSAH: **DETAIL VJEZDU DO GARÁŽE**		MĚŘÍTKO **1:5**	Č. VÝKRESU **D.1.1.12**