D4 – DETAIL VSTUPU NA TERASU Z 1.NP

M 1:5

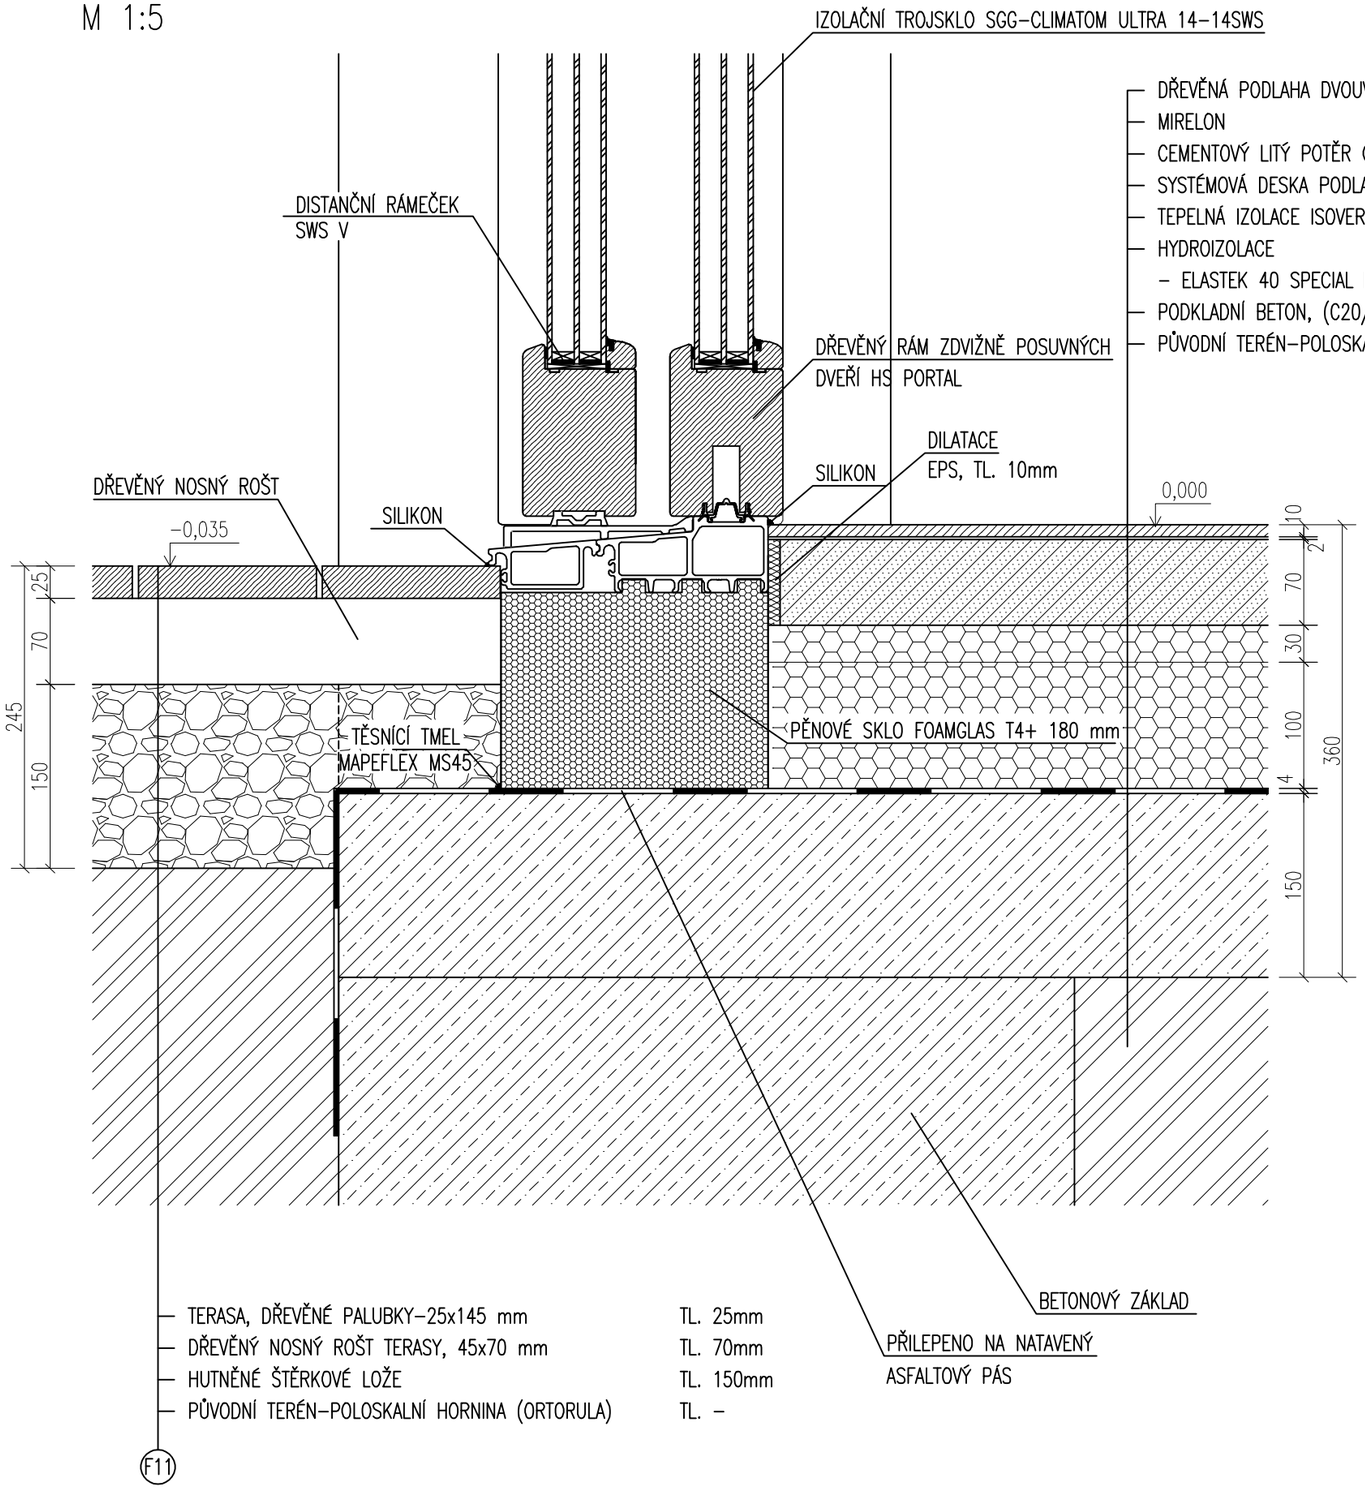

DŘEVĚNÁ PODLAHA DVOUVRSTVÁ – OŘECH AMERICKÝ		TL. 10mm
MIRELON		TL. 2mm
CEMENTOVÝ LITÝ POTĚR CEMLEVEL		TL. 70mm
SYSTÉMOVÁ DESKA PODLAHOVÉHO VYTÁPĚNÍ		TL. 30mm
TEPELNÁ IZOLACE ISOVER EPS 100Z		TL. 100mm
HYDROIZOLACE		
– ELASTEK 40 SPECIAL MINERAL + GLASTEK 35 STANDARD MINERAL		TL. 4mm
PODKLADNÍ BETON, (C20/25) + KARI SÍŤ (100x100mm, ø5)		TL. 150mm
PŮVODNÍ TERÉN–POLOSKALNÍ HORNINA (ORTORULA)		TL. –

TERASA, DŘEVĚNÉ PALUBKY–25x145 mm		TL. 25mm
DŘEVĚNÝ NOSNÝ ROŠT TERASY, 45x70 mm		TL. 70mm
HUTNĚNÉ ŠTĚRKOVÉ LOŽE		TL. 150mm
PŮVODNÍ TERÉN–POLOSKALNÍ HORNINA (ORTORULA)		TL. –

0,000 = 501,100 m n.m., B.p.v. / SOUŘADNICOVÝ SYSTÉM S-JTSK

DRUH PRÁCE	**BAKALÁŘSKÁ PRÁCE**		VYSOKÉ UČENÍ TECHNICKÉ V BRNĚ FAKULTA STAVEBNÍ ÚSTAV POZEMNÍHO STAVITELSTVÍ
VYPRACOVAL	Veronika Víšková		
KONTROLOVAL	Ing. Lukáš Daněk, Ph.D.		
STAVEBNÍK	Ing. Jakub Kratochvíl, Lýskova 5, Brno		
MÍSTO STAVBY	Zbraslav, kat. území Zbraslav na Moravě, parc. č. 1385/9		
NÁZEV STAVBY	**NOVOSTAVBA NADSTANDARDNÍHO RODINNÉHO DOMU**	FORMÁT	2 A4
STAVEBNÍ OBJEKT	SO 01 RODINNÝ DŮM	DATUM	05/2014
ČÁST	D.1.1 ARCHITEKTONICKO-STAVEBNÍ ŘEŠENÍ	STUPEŇ PD	DPS
OBSAH: **DETAIL VSTUPU NA TERASU Z 1.NP**		MEŘÍTKO **1:5**	Č. VÝKRESU **D.1.1.11**