




POHLED JIHO–VÝCHOD

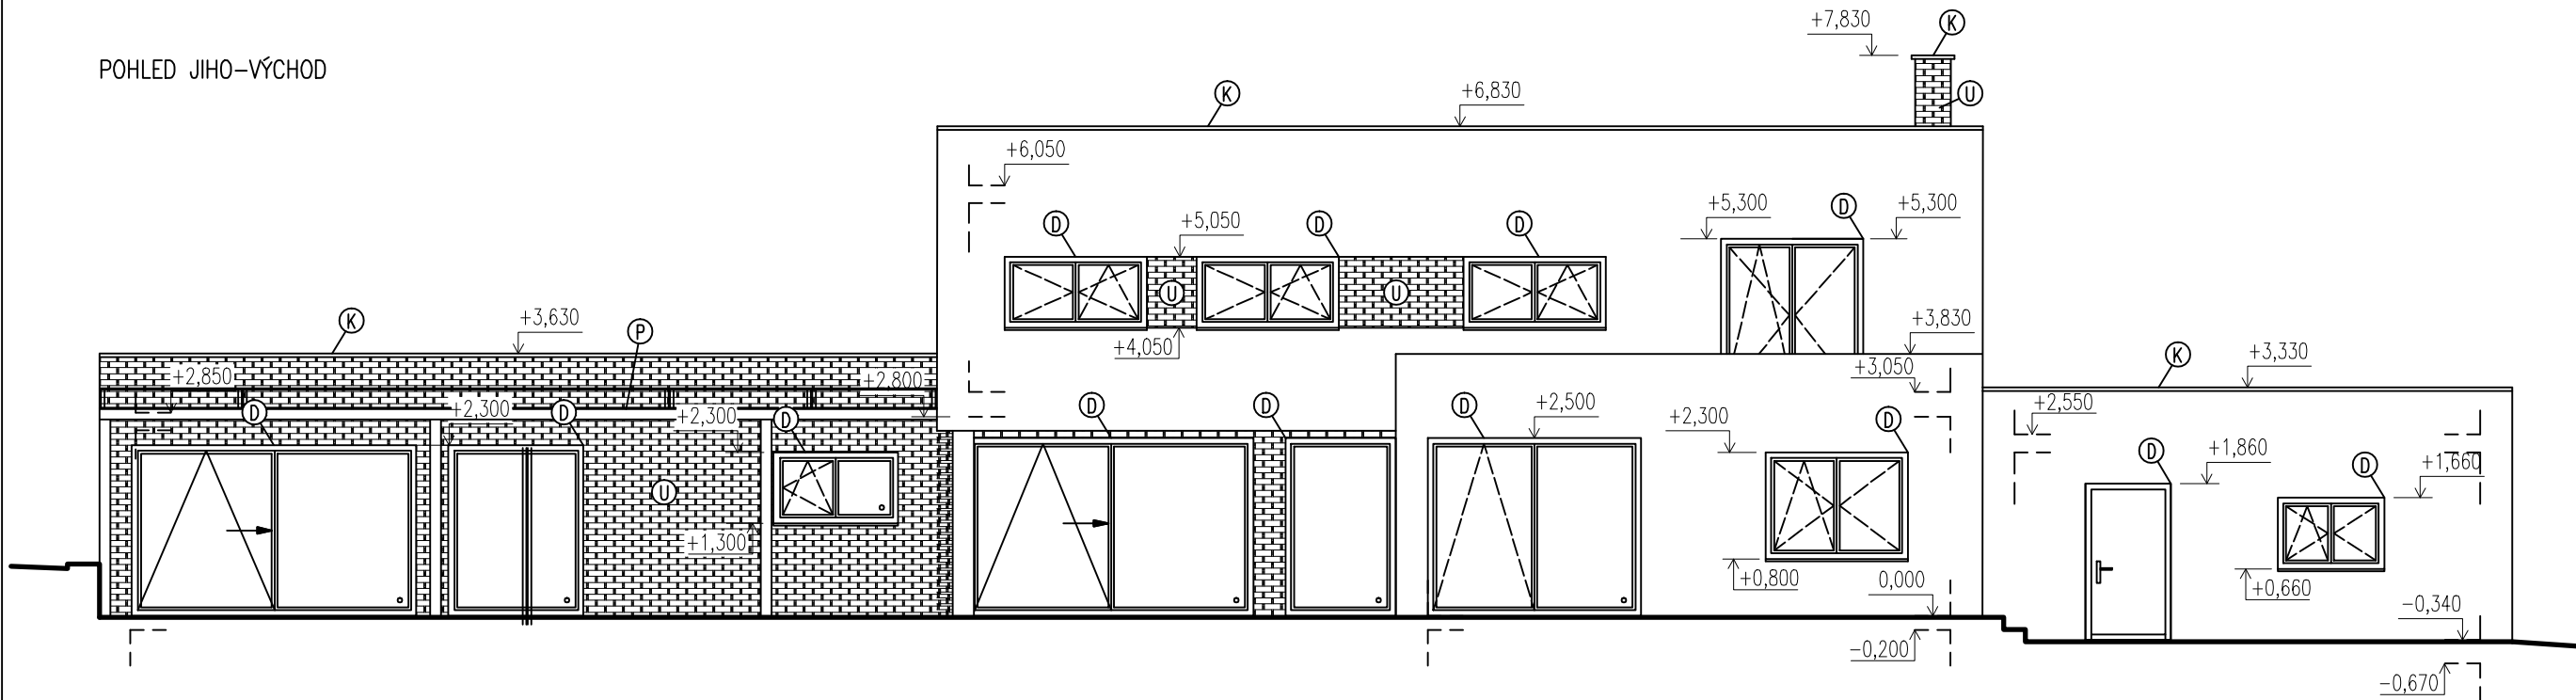


POHLED SEVERO–VÝCHOD

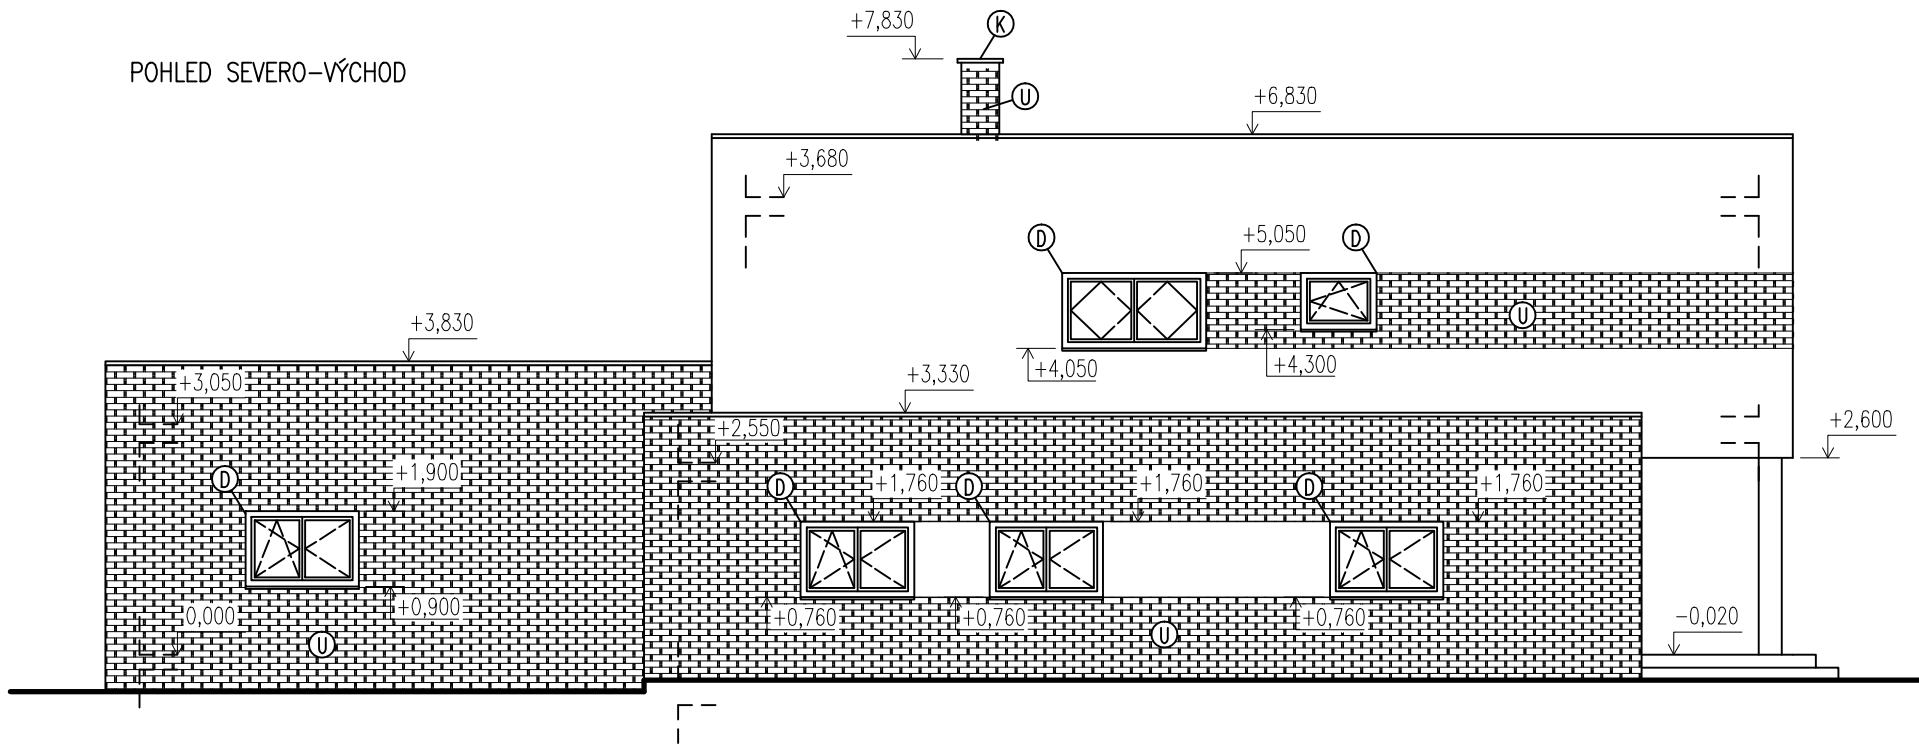

POHLED JIHO–ZÁPAD

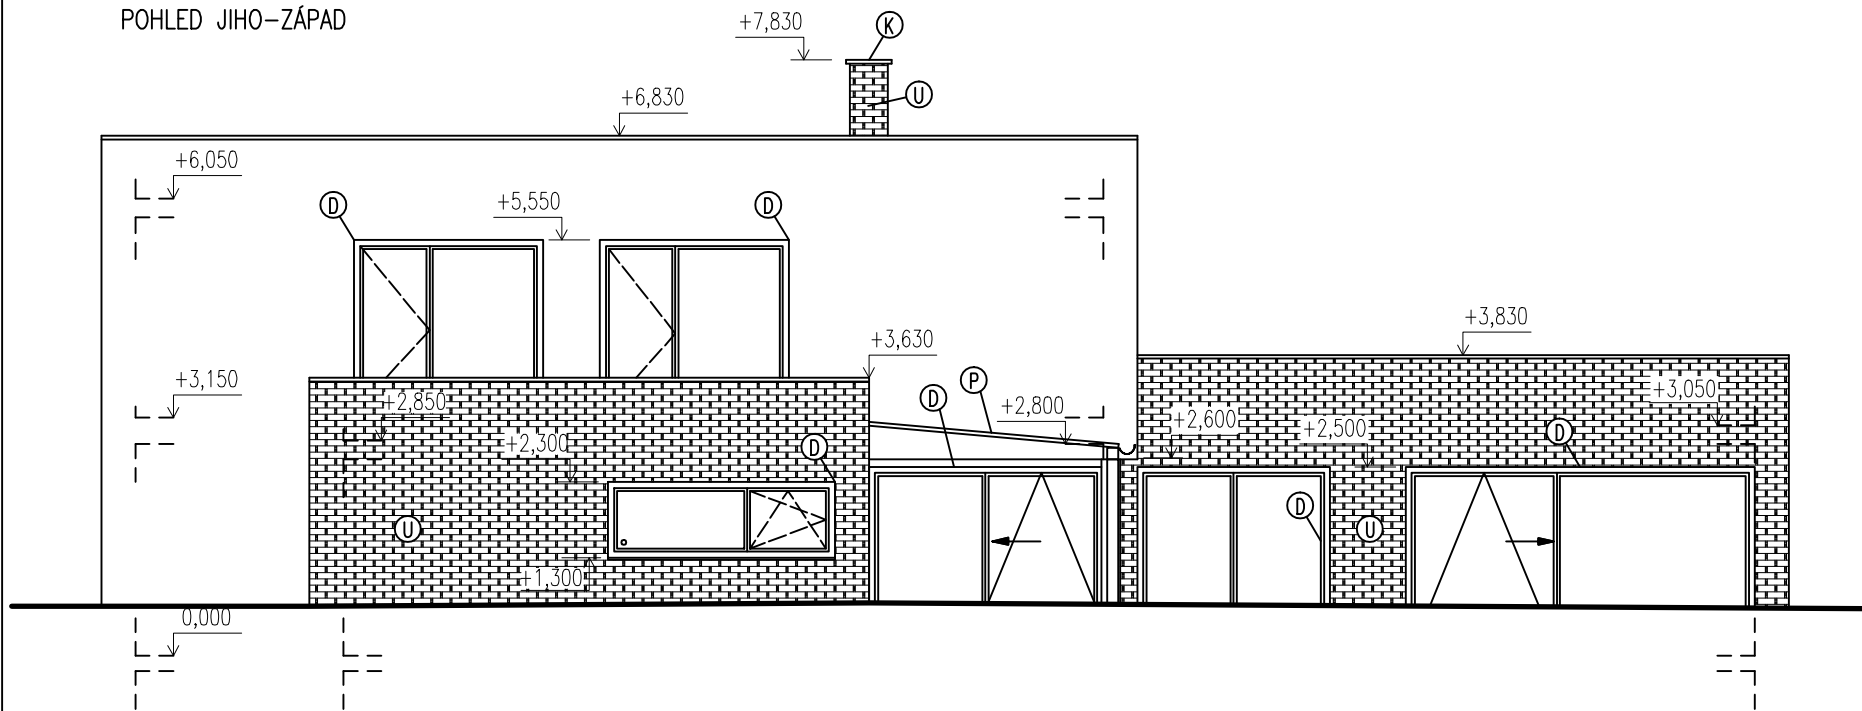

POHLED SEVERO–ZÁPAD

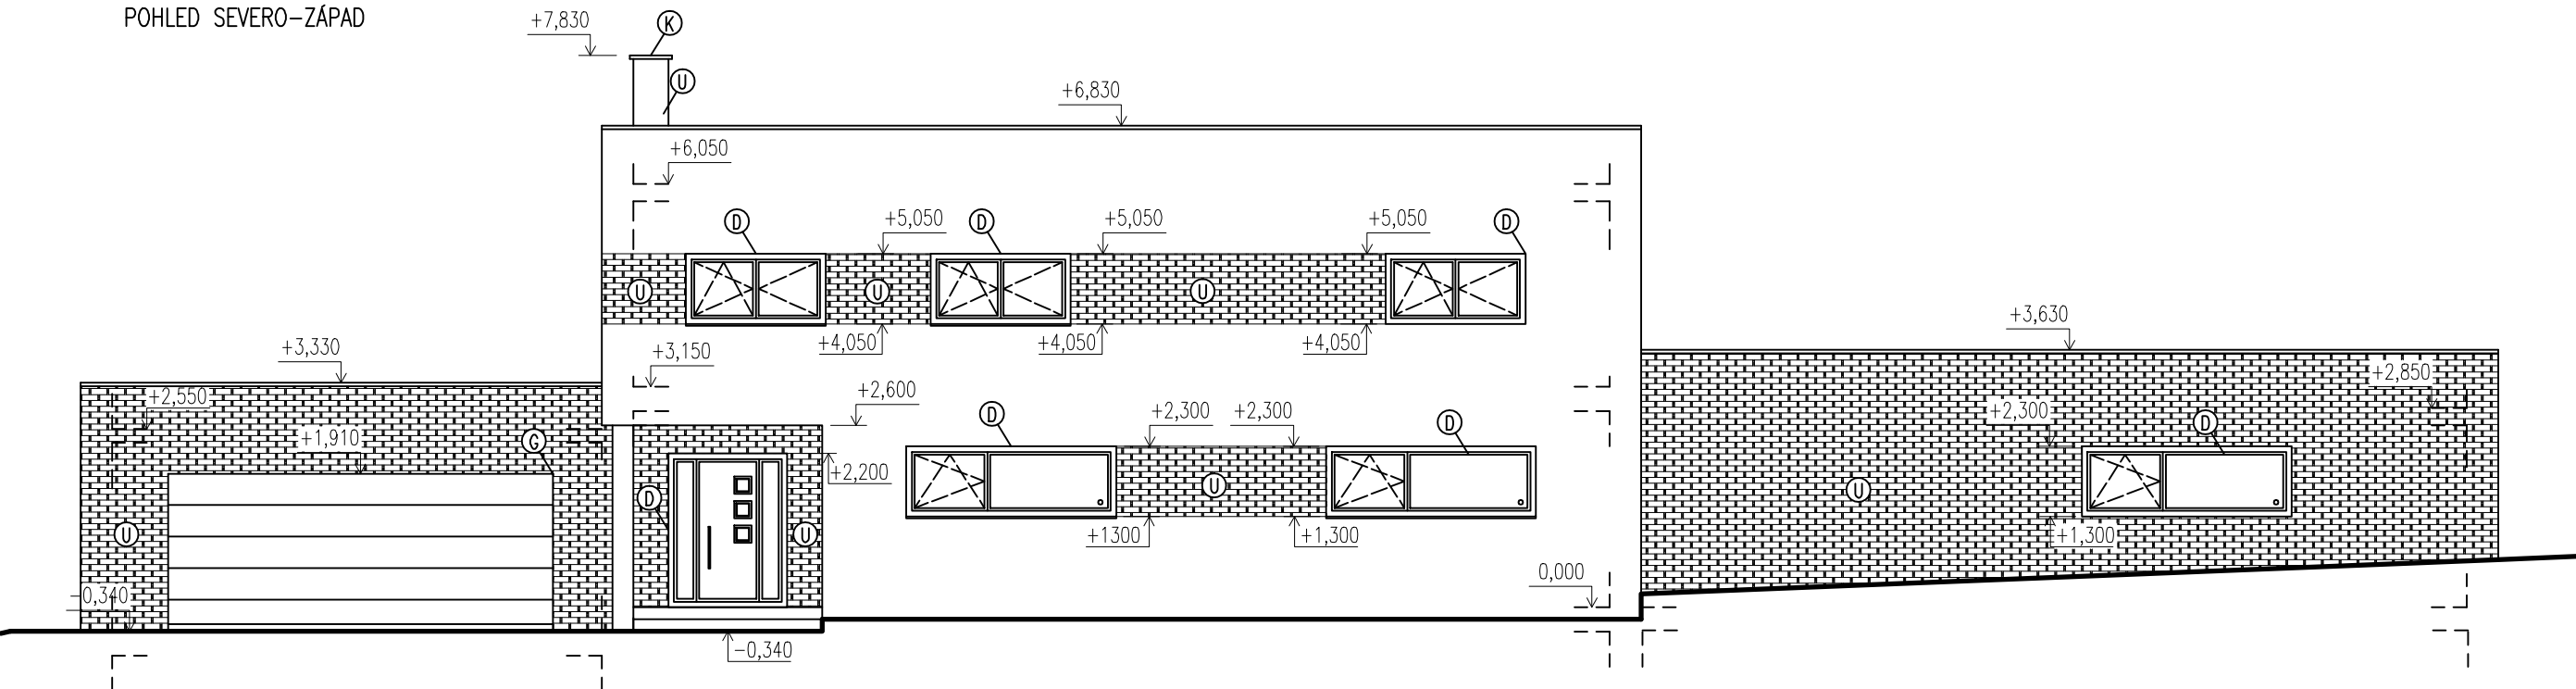


POZNÁMKA:

- ① DŘEVĚNÁ EUROOKNA, DVEŘE – BARVA BILÁ, IZOLAČNÍ TROJSKLO, PARAPET OPLECHOVÁNÍ – MĚĎ
- ② GARÁŽOVÁ VRATA VÝSUVNÁ SEKČNÍ SE ZATEPLENÍM
- ③ OPLECHOVÁNÍ KOMINU– PVC FOLIOVÝ PLECH VIPLANYL, OBKLAD – PŘÍRODNÍ KÁMEN PÍSKOVÉ BARVY
- ④ OCELOVÁ KONSTRUKCE PŘÍSTŘEŠKU, ZAKRYTÁ BEZPEČNOSTNÍM SKLEM ESG VSG 5.5.1
- ⑤ OBKLADY FASÁDY BUDOU PROVEDENY Z PŘÍRODNÍHO KAMENE, PÍSKOVÉ BARVY

OPLECHOVÁNÍ ATIKY BUDE PROVEDENO Z PVC FOLIOVÉHO PLECHU VIPLANYL  
FASÁDA – SILIKÁTOVÝ NÁTĚR WEBER, WEBER.COLOR LINE, BÍLÉ SEO

SCHEMA OBJEKTU

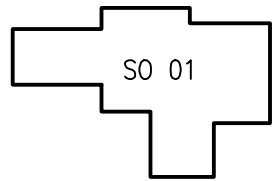

0,000 = 501,100 m n.m., B.p.v. / SOUŘADNICOVÝ SYSTÉM S–JTSK

DRUH PRÁCE	BAKALÁŘSKÁ PRÁCE		 <div>VYSOKÉ UČENÍ TECHNICKÉ V BRNĚ FAKULTA STAVEBNÍ ÚSTAV POZEMNÍHO STAVITELSTVÍ</div>											
VYPRACOVAL	Veronika Víšková													
KONTROLOVAL	Ing. Lukáš Daněk, Ph.D.													
STAVEBNÍK	Ing. Jakub Kratochvíl, Lýskova 5, Brno													
MÍSTO STAVBY	Zbraslav, kat. území Zbraslav na Moravě, parc. č. 1385/9													
NÁZEV STAVBY	NOVOSTAVBA NADSTANDARDNÍHO RODINNÉHO DOMU		<table><tr><td>FORMÁT</td><td>10 A4</td></tr><tr><td>DATUM</td><td>05/2014</td></tr><tr><td>STUPEŇ PD</td><td>DPS</td></tr><tr><td>MEŘITKO</td><td>Č. VÝKRESU</td></tr><tr><td>1:100</td><td>D.1.1.07</td></tr></table>		FORMÁT	10 A4	DATUM	05/2014	STUPEŇ PD	DPS	MEŘITKO	Č. VÝKRESU	1:100	D.1.1.07
FORMÁT	10 A4													
DATUM	05/2014													
STUPEŇ PD	DPS													
MEŘITKO	Č. VÝKRESU													
1:100	D.1.1.07													
STAVEBNÍ OBJEKT	SO 01 RODINNÝ DŮM													
ČÁST	D.1.1 ARCHITEKTONICKO–STAVEBNÍ ŘEŠENÍ													
OBSAH:	POHLEDY													