




SITUACE

M 1:250

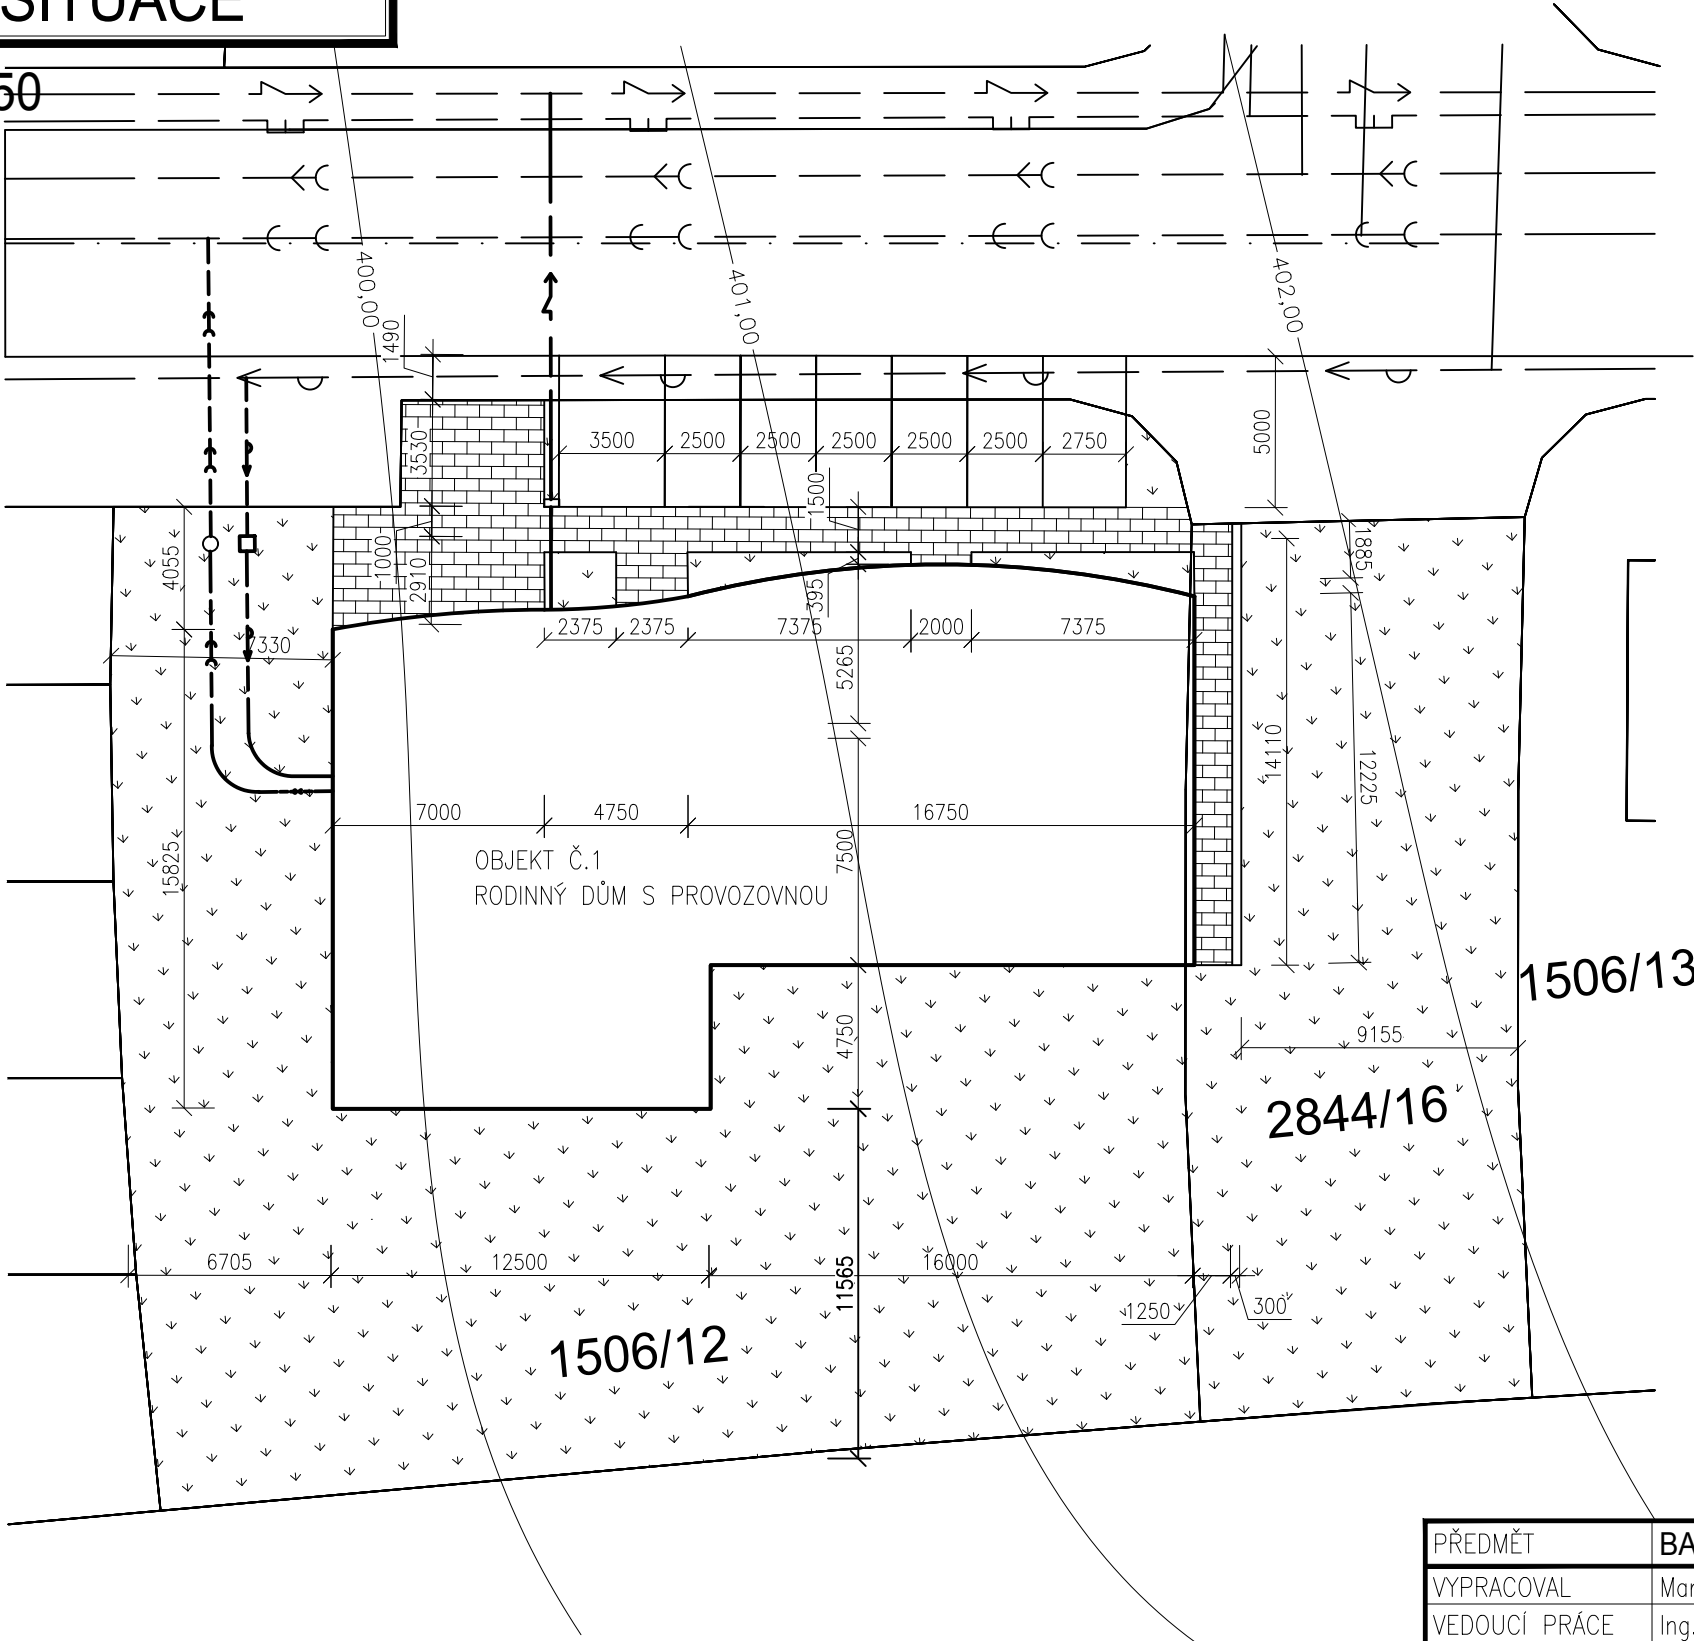

- LEGENDA
- NOVÝ OBJEKT
 - HRANICE POZEMKU
 - ZATRAVNĚNÁ PLOCHA
 - PARKOVIŠTĚ
 - CHODNÍK
 - VEDENÍ NN
 - VODOVOD
 - KANALIZACE SPLAŠKOVÁ
 - KANALIZACE DEŠŤOVÁ
 - PLYN

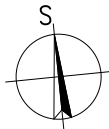

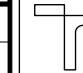PŘEDMĚT	BAKALÁŘSKÁ PRÁCE		<div><div></div><div><div>FAKULTA</div><div>STAVEBNÍ</div><div>ústav</div><div>pozemního stavitelství</div></div></div>	
VYPRACOVAL	Martin Švehla	NEPODEPISOVAT		
VEDOUcí PRÁCE	Ing. Sylva Bantová Ph.D	NEPODEPISOVAT		
STAVEBNÍK	Jan Nový, Budovatelská 1311, 397 19 Písek			
MÍSTO STAVBY	Písek, kat. území Písek (720755), parc. č 1506/12; 2844/16			
NÁZEV STAVBY	RODINNÝ DŮM S VETERINÁRNÍ ORDINACÍ			
STAVEBNÍ OBJEKT	SO 01 RODINNÝ DŮM			
ČÁST	DLE VYHLÁŠKY č. 499/2006 Sb. VE ZNĚNÍ ÚČINNÉM OD 1.1.2018		FORMÁT	(2XA4)
OBSAH:	SITUACE		DATUM	05/2019
			STUPEŇ PD	DPS
			MEŘITKO	Č. VÝKRESU
			1:250	01