
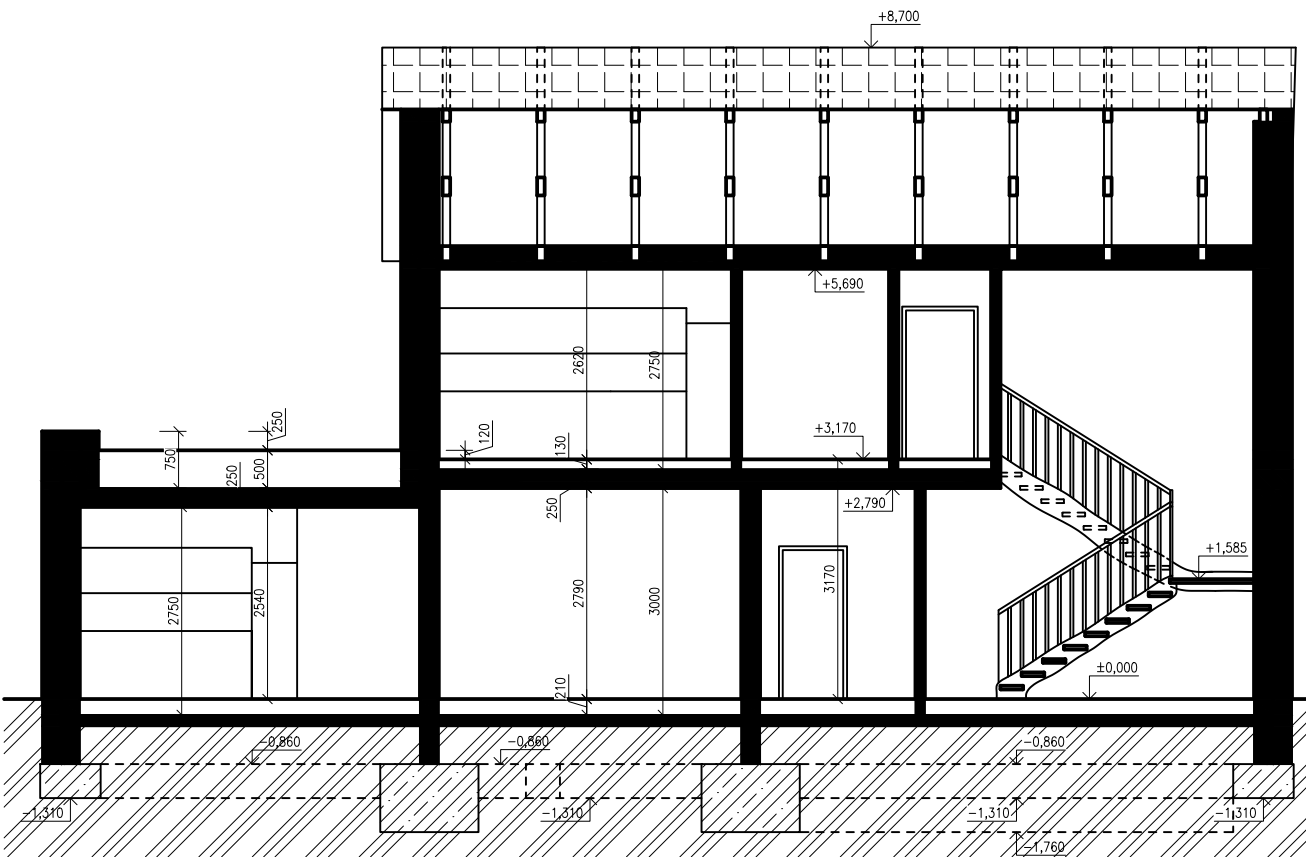


ŘEZY

M 1:100

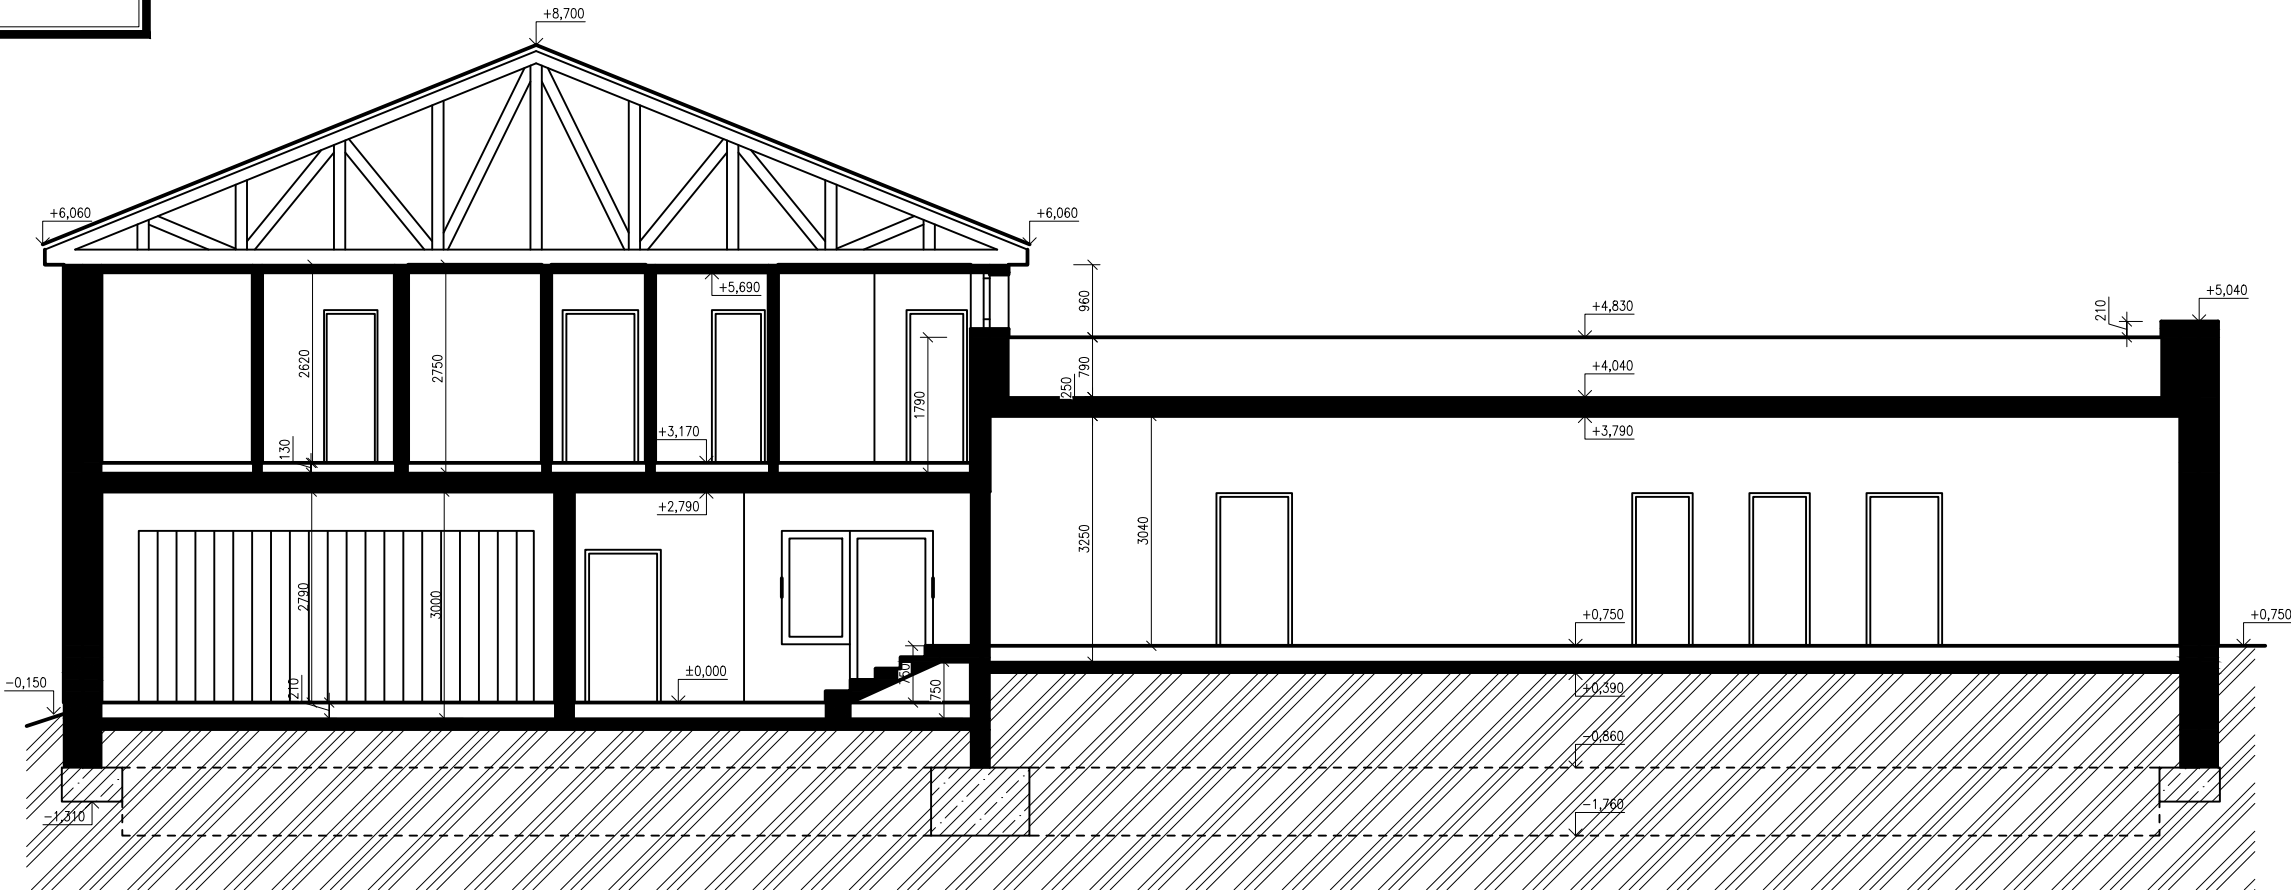

| | | | | |
|-----------------|--|---------------|---|--|
| PŘEDMĚT | BAKALÁŘSKÁ PRÁCE | | <div><div>T</div><div>FAKULTA STAVEBNÍ Ústav pozemního stavitelství</div></div> | |
| VYPRACOVAL | Martin Švehla | NEPODEPISOVAT | | |
| VEDOUcí PRÁCE | Ing. Sylva Bantová Ph.D | NEPODEPISOVAT | | |
| STAVEBNÍK | Jan Nový, Budovatelská 1311, 397 19 Písek | | | |
| MÍSTO STAVBY | Písek, kat. území Písek (720755), parc. č 1506/12; 2844/16 | | <div>FORMÁT</div> <div>(2XA4)</div> <div>DATUM</div> <div>05/2019</div> <div>STUPEŇ PD</div> <div>DPS</div> <div>MEŘÍTKO</div> <div>1:100</div> <div>Č. VÝKRESU</div> <div>05</div> | |
| NÁZEV STAVBY | RODINNÝ DŮM S VETERINÁRNÍ ORDINACÍ | | | |
| STAVEBNÍ OBJEKT | SO 01 RODINNÝ DŮM | | | |
| ČÁST | DLE VYHLÁŠKY č. 499/2006 Sb. VE ZNĚNÍ ÚČINNÉM OD 1.1.2018 | | | |
| OBSAH: | ŘEZY | | | |