


STATIKA ŘEZ

M 1:100

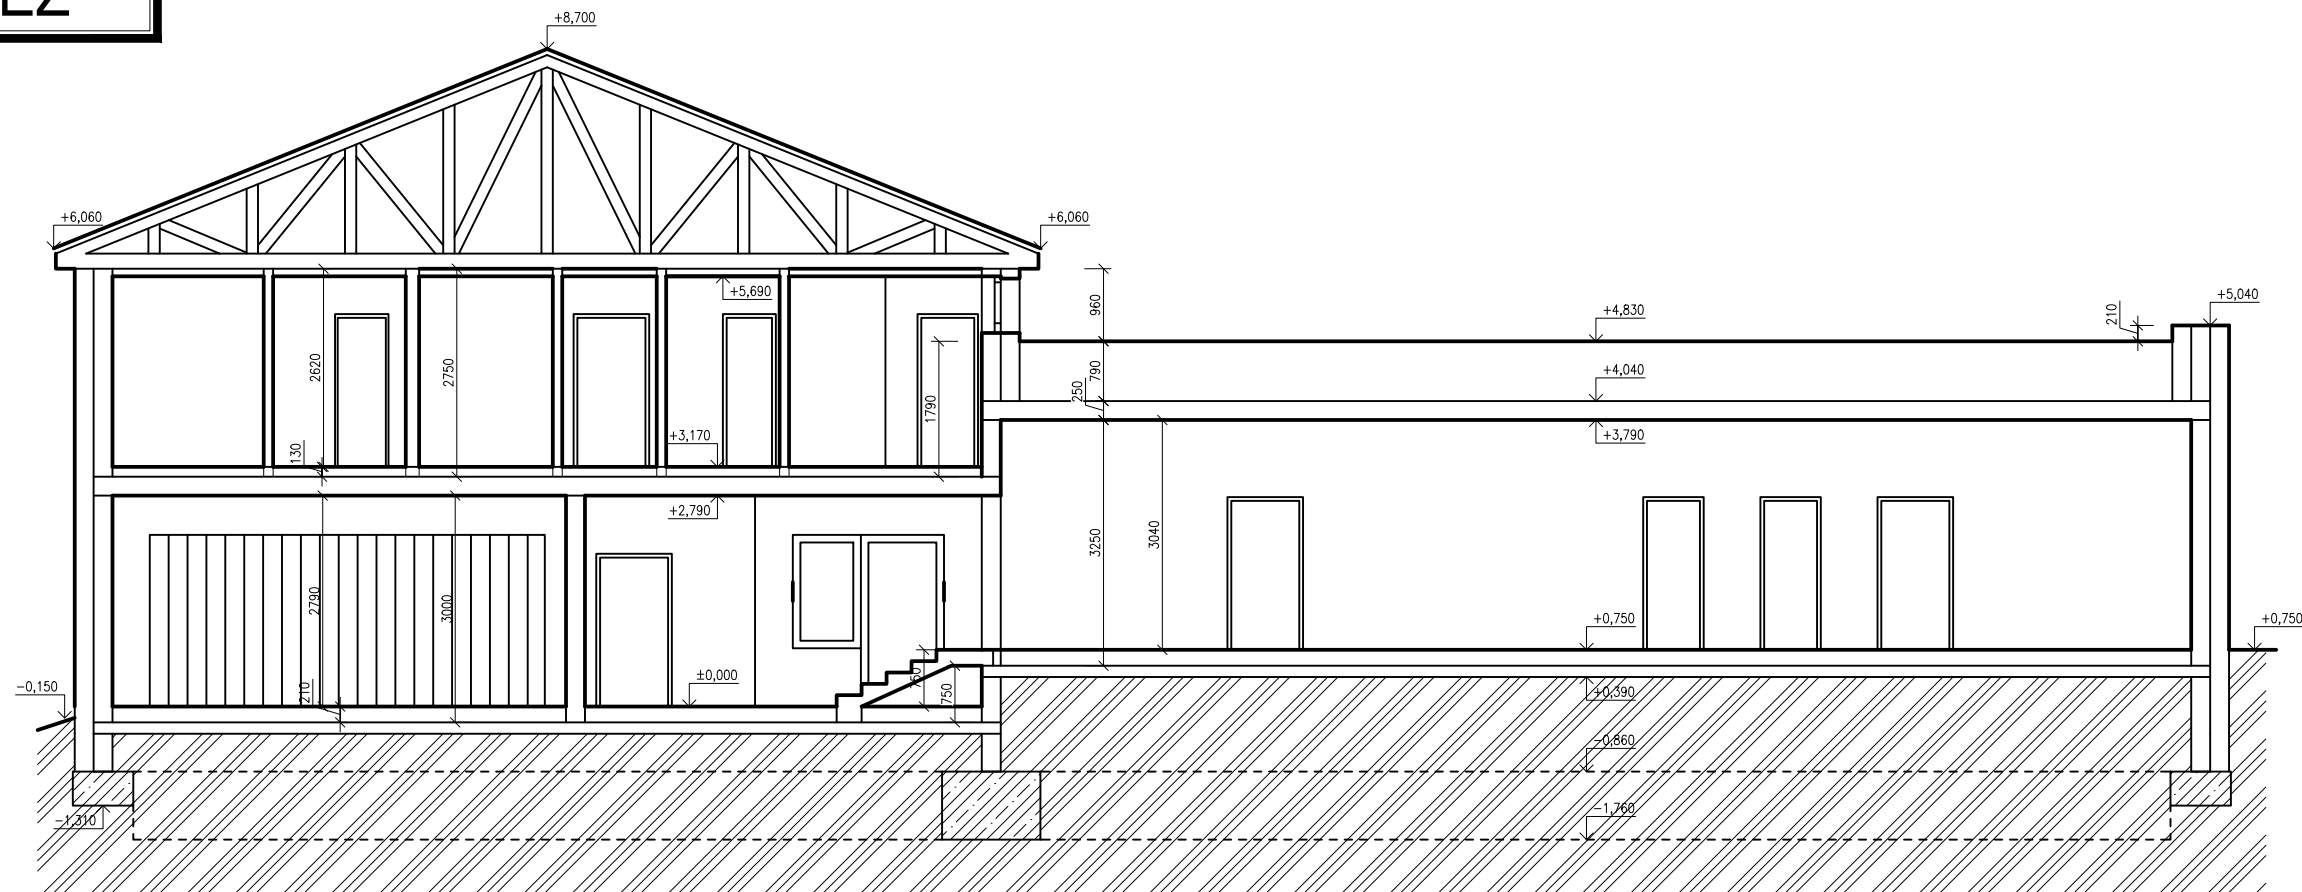

PŘEDMĚT	BAKALÁŘSKÁ PRÁCE		<div><div>T</div><div>FAKULTA STAVEBNÍ ústav pozemního stavitelství</div></div>	
VYPRACOVAL	Martin Švehla	NEPODEPISOVAT		
VEDOUcí PRÁCE	Ing. Sylva Bantová Ph.D	NEPODEPISOVAT		
STAVEBNÍK	Jan Nový, Budovatelská 1311, 397 19 Písek			
MÍSTO STAVBY	Písek, kat. území Písek (720755), parc. č. 1506/12; 2844/16			
NÁZEV STAVBY	RODINNÝ DŮM S VETERINÁRNÍ ORDINACÍ			
STAVEBNÍ OBJEKT	SO 01 RODINNÝ DŮM		FORMÁT	(2XA4)
ČÁST	DLE VYHLÁŠKY č. 499/2006 Sb. VE ZNĚNÍ ÚČINNÉM OD 1.1.2018		DATUM	05/2019
OBSAH:			STUPEŇ PD	DPS
STATICKÉ ŘEŠENÍ ŘEZ			MEŘÍTKO 1:100	Č. VÝKRESU 09